



STOPA FUNDAMENTOWA 1.50 x 2.40 m szt. 1

SKALA:

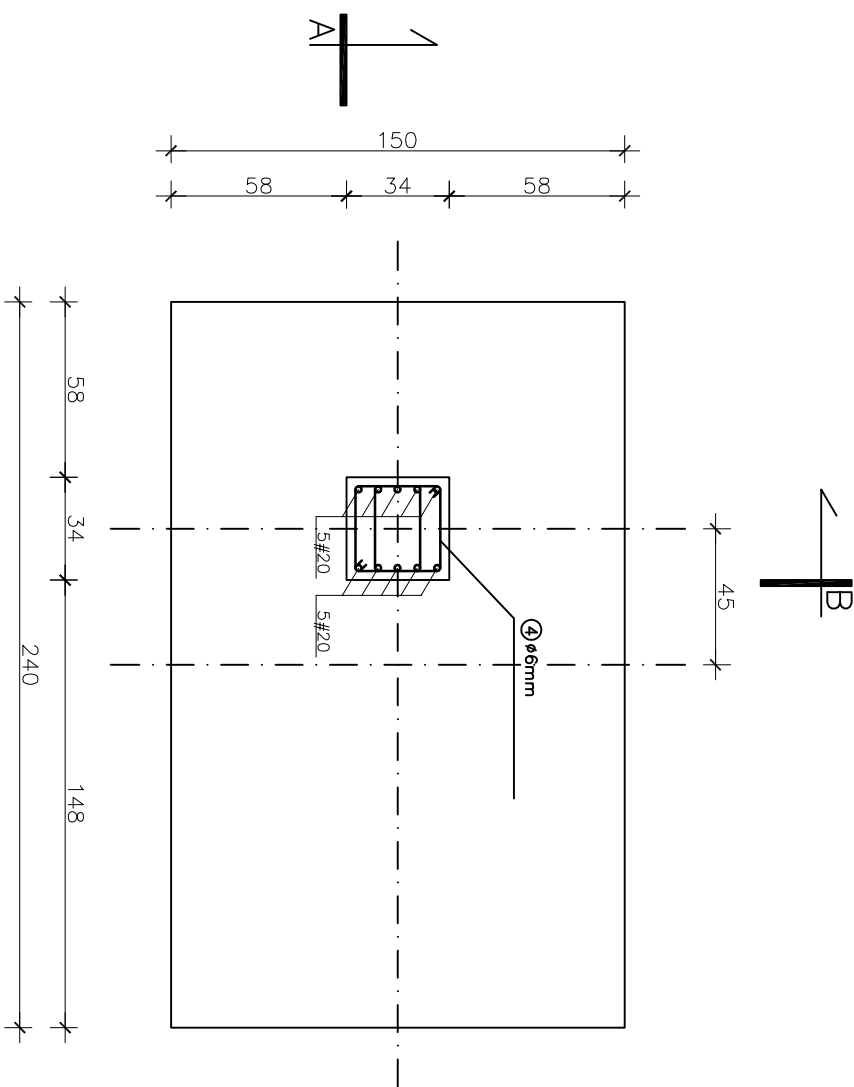



PRZĘKRÓJ B-B

SKALA:

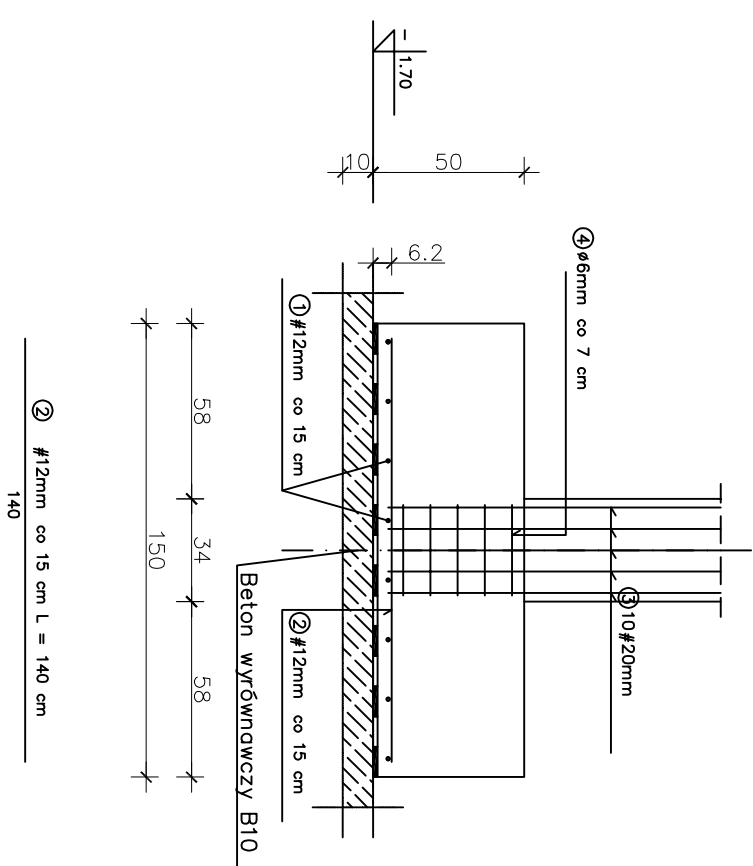

PRZĘKRÓJ A-A

SKALA:

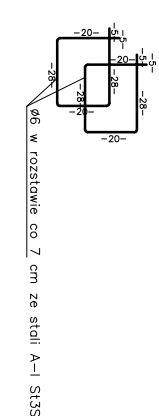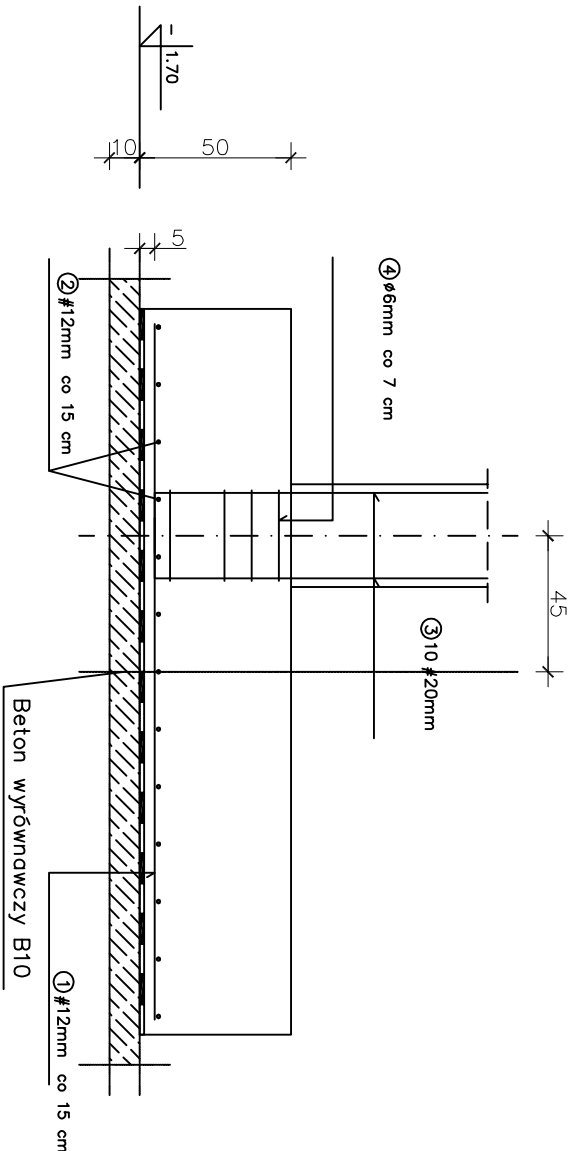

PROJEKT BUDOWLANY		INWESTOR : GIMNA LIDZBARK, UL. SĄDOWA 21 13-230 LIDZBARK	
OBIEKT	SALA SPORTOWA Z ZAPLECZEM		
BUDOWA	DZIAŁKA NR 188, OBRĘB KIELPINY, GM. LIDZBARK		
TYTUŁ RYSUNKU	RZUT STOPY 150x240x50		
AUTOR PROJEKTU			
07/2011	SKALA 1 : 25	NUMER RYS. K-2	

BETON B20

STAŁ ZBROJENIA GŁÓWNEGO A-III 34 GS

STAŁ STRZEMIION A-I S13S

OTULINA 5cm