


RZUT PARTERU

SKALA: 1 : 100

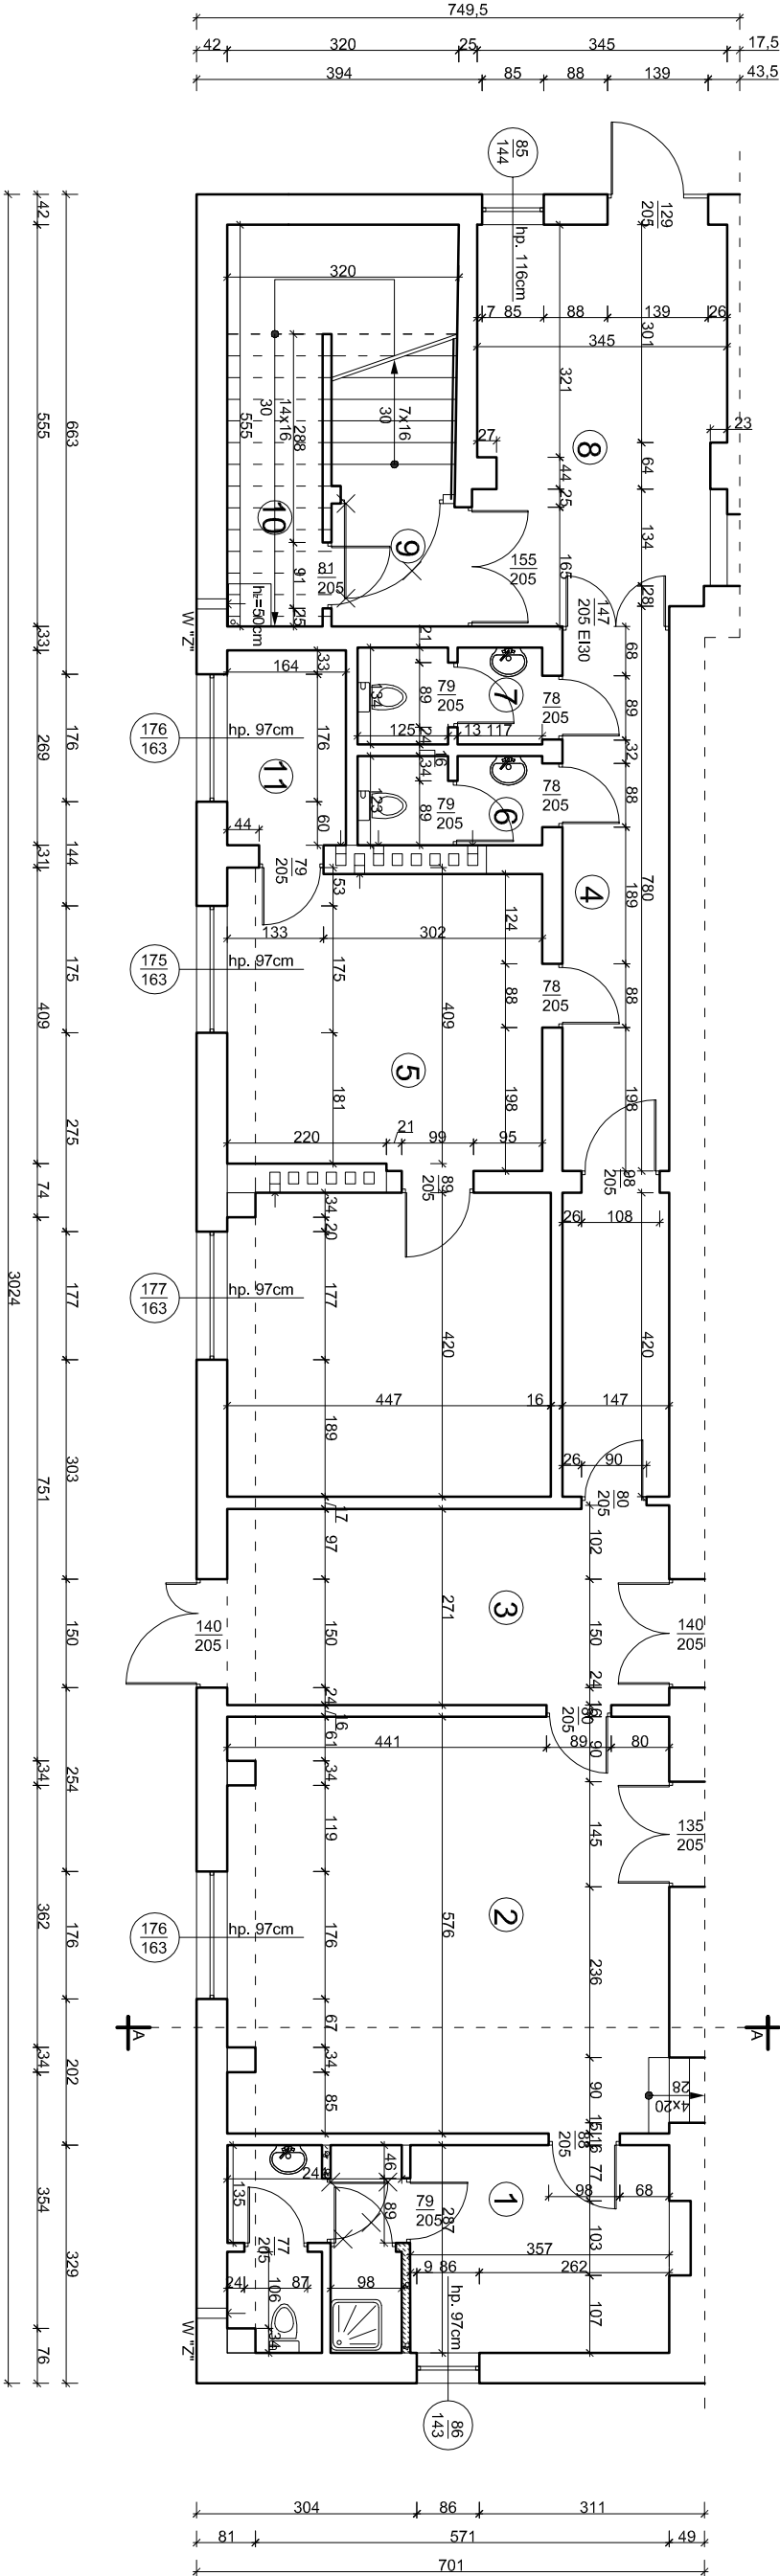


ZESTAWIENIE POMIESZCZEŃ

1	GARDEROBA	17,5m²	WYK./TERA.
2	SALA ŁAZNIENKĄ	35,1m²	WYKŁADZINA
3	KOMUNIKACJA	16,5m²	TERAKOTA
4	KOMUNIKACJA	17,8m²	TERAKOTA
5	ŚWIE TLICA	37,4m²	WYKŁADZINA
6	WC MĘSKIE	3,1m²	TERAKOTA
7	WC DAMSKIE	3,4m²	TERAKOTA
8	KOMUNIKACJA	18,4m²	TERAKOTA
9	KŁATKA SCHOD.	3,8m²	TERAKOTA
10	POM. PORZĄD.	13,5m²	TERAKOTA
11	ANEKS KUCH.	4,4m²	TERAKOTA

szczegó ł ściany

skala 1:20

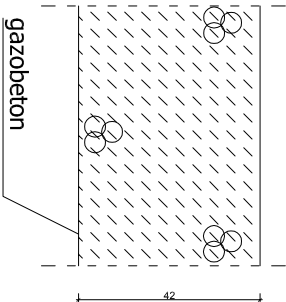

LEGENDA:

- stan projektowany
- ściany projektowane
- ściany do wyburzenia
- elementy do likwidacji

PRACOWNIA PROJEKTOWA 69 GROUP

Andrzej Wiśniewski

Księży Dwór 67, 13-200 Dziadowo, tel. kom. 0 668 857 299

PROJEKT BUDOWLANY

BUDYNKU MIEJSKO-GMINNEGO OŚRODKA

KULTURY W LIDZBARKU DZ. NR 169

INWESTOR

GMINA LIDZBARK UL. SĄDOWA 21, 13-230 LIDZBARK

Tytuł rysunku

RZUT PARTERU

Branża:

A

Skala:

1:100

Data:

03.2012

Autor:

mgr inż. Andrzej Wiśniewski mgr inż. arch. Henryka Zawadzka

UPRAWNIENIA BUDOWLANE

UPRAWNIENIA BUDOWLANE

Nr ewid. 1439/209

Nr ewid. 1439/209

Rysunek

2