



RZUT PIĘTRA
SKALA: 1 : 100

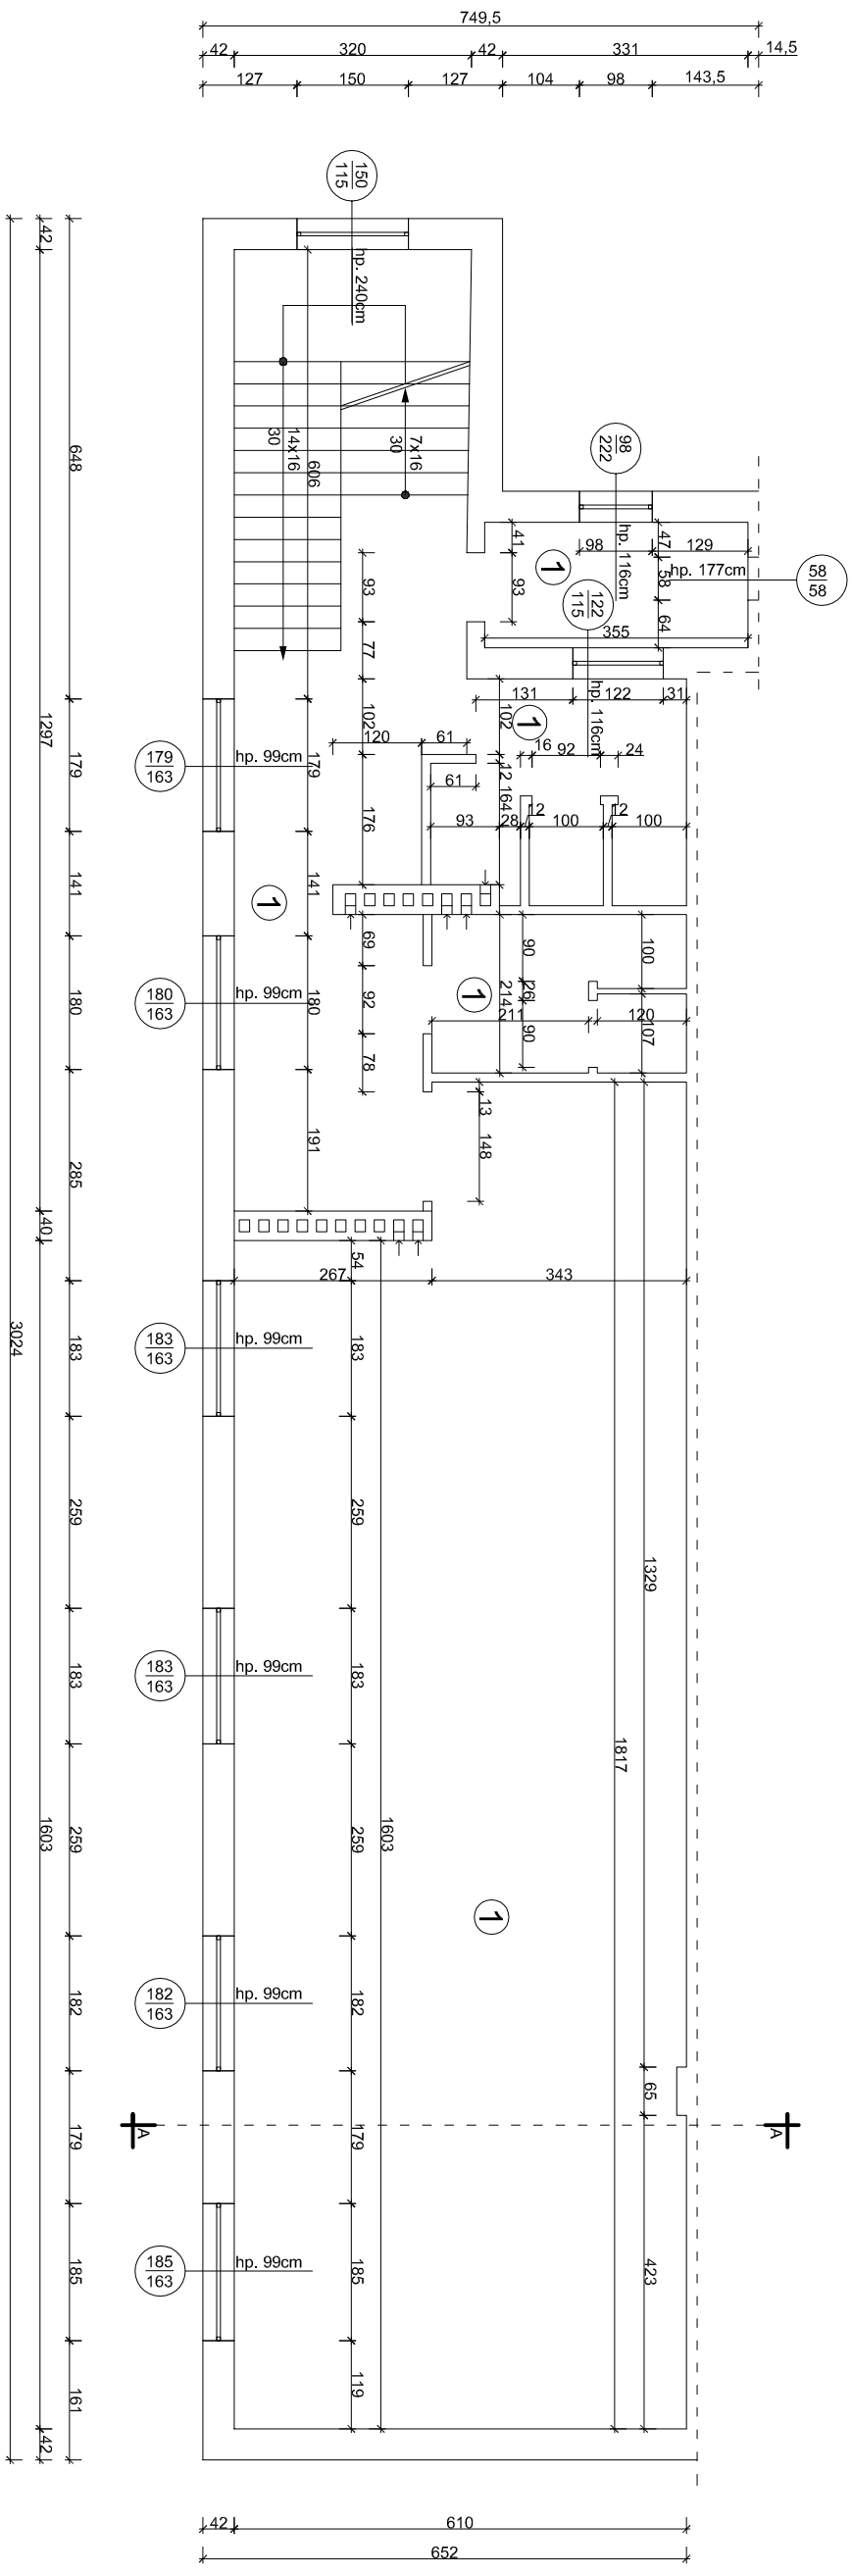

szczegól ściany
skala 1:20

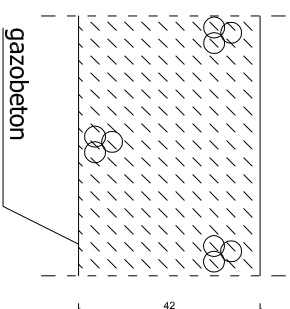

PRACOWNIA PROJEKTOWA 69 GROUP

Andrzej Wiśniewski

Księży Dwór 67, 13-200 Dziąldowo, tel. kom. 0 668 857 299

INWENTARYZACJA BUDOWLANA BUDYNKU MIEJSKO-GMINNEGO OŚRODKA KULTURY W MIEJSCOWOŚCI DZ. NR 400 KILCZYMIELE, GMINA KILCZYMIELE, POWIAT KRAKÓW, WOJEWÓDZTWO MAŁOPOLSKIE

Investor
GMINA LIDZBARK UL. SĄDOWA 21, 13-230 LIDZBARK

Tytul rysunku

RZUT PIĘTRA

Branza:
A

Skala:
1:100

Data:

Autor:

Rysunek

03.2012

mgr inż. Andrzej Wisniewski
UPRAWNIENIA BUDOWLANE:
Nr ewid. WAM/0143/POOIK/08

mgr inż. arch. Henryka Zawadzka
UPRAWNIENIA BUDOWLANE:
Nr ewid. 1438/59

2