



RZUT PARTERU

SKALA: 1 : 100

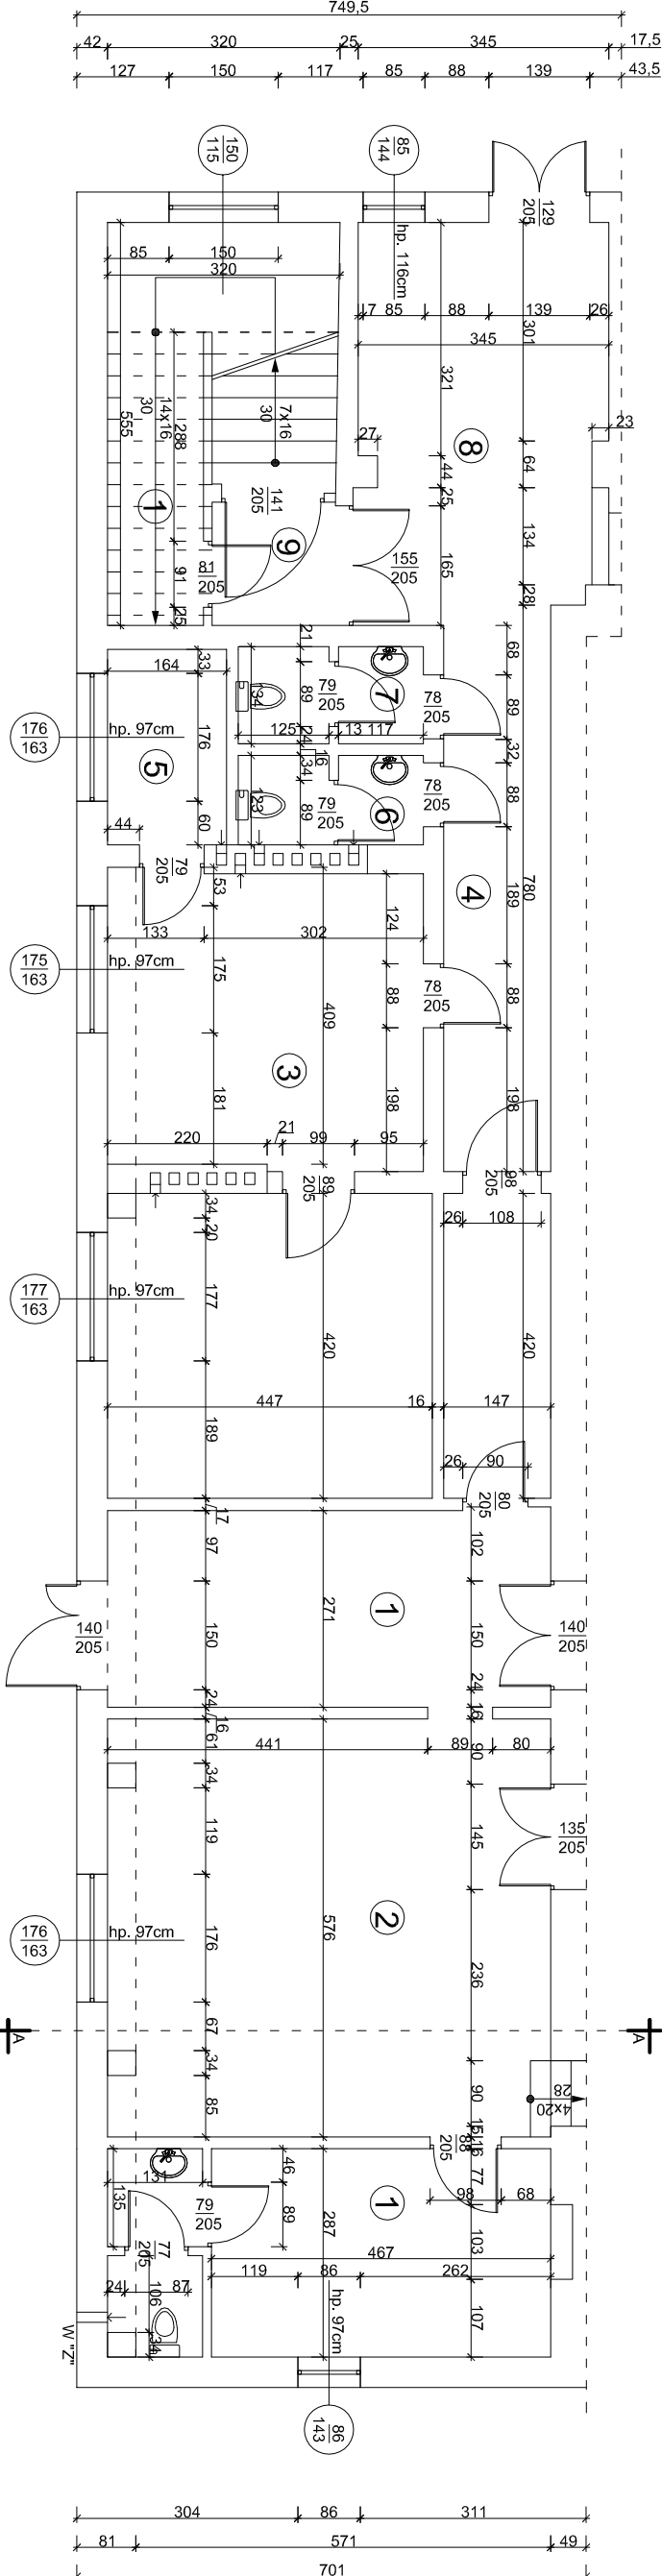

szczegół ściany
skala 1:20

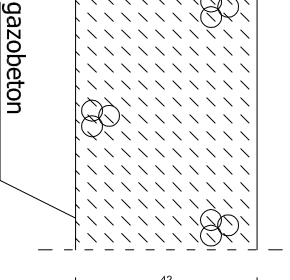

PRACOWNIA PROJEKTOWA 69 GROUP

Andrzej Wiśniewski

Księży Dwór 67, 13-200 Dziąldowo, tel. kom. 0 668 857 299

INWENTARYZACJA BUDOWLANA BUDYNKU MIEJSKO-GMINNEGO OŚRODKA

Investor
GMINA LIDZBARK UL. SĄDOWA 21, 13-230 LIDZBARK

Tytuł rysunku

RZUT PARTERU

A

1:100

Data:

Data: 03.2012

Autor: mgr inż. Andrzej Wiśniewski

UPRAWNIENIA BUDOWLANE:
Nr ewid. WAN/0143/P/POK/08

mgr inż. arch. Henryka Zawadzka

UPRAWNIENIA BUDOWLANE:
Nr ewid. 1438/59

Rysunek 1-1