
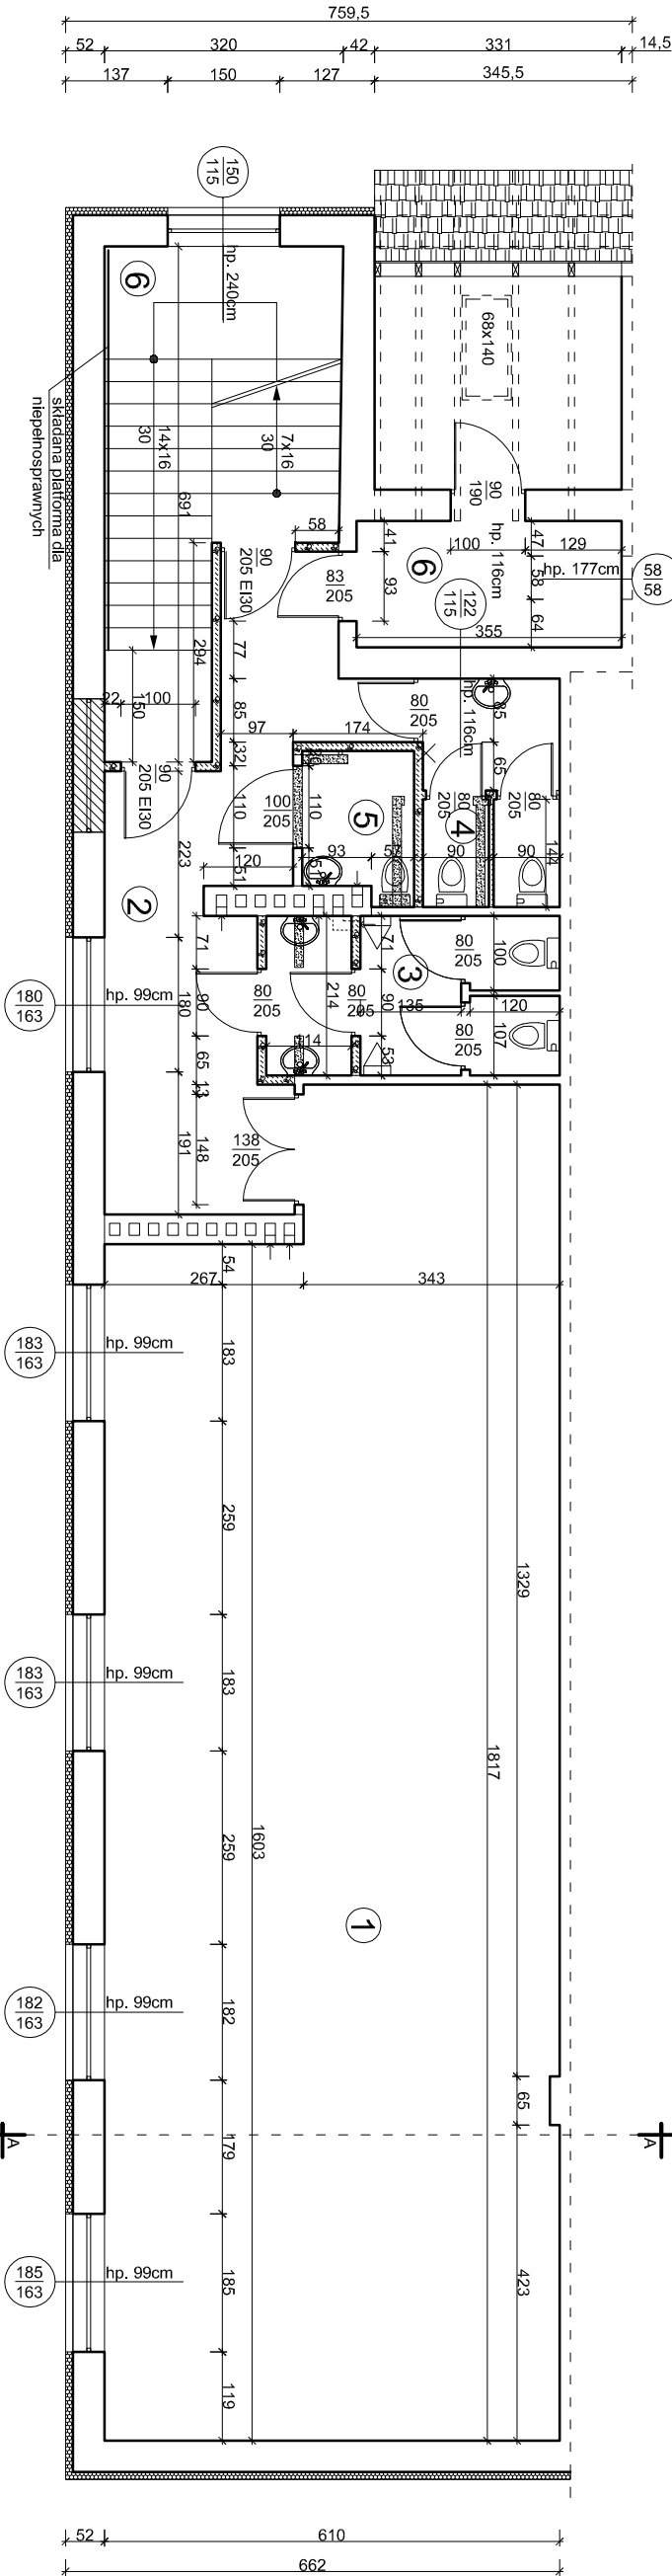


# RZUT PIĘTRA

## SKALA: 1 : 100

blachodachówka
łaty 4x6cm
kontakty 3x5
papa
deski 2,5cm
puszka wentyl.
włna mineralna(krokwie 18/18cm
parozizolacja
plyta GK na stelażu 5cm

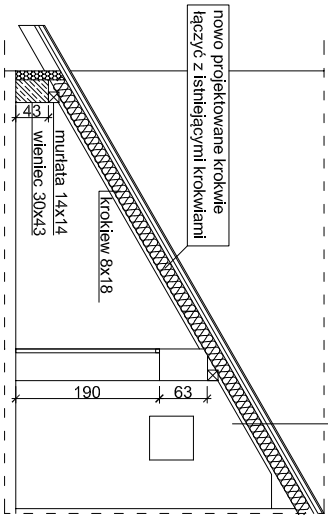


ZESTAWIENIE POMIESZCZEŃ

1	SALA KONCERTOWO WYSTAWOWO KONFERENCYJNA	105,1m²	TERAKOTA
2	KOMUNIKACJA	20,9m²	TERAKOTA
3	WC MĘSKIE	8,4m²	TERAKOTA
4	WC DAMSKIE	5,6m²	TERAKOTA
5	WC DLA NIEPEŁNO.	2,8m²	TERAKOTA
5	ANEKS KUCH. Z POM.	15,9m²	TERAKOTA
6	GOSPODARCZYM	14,9m²	TERAKOTA
6	KLATKA SCHOD.		

## szczegóły ściany

skala 1:20

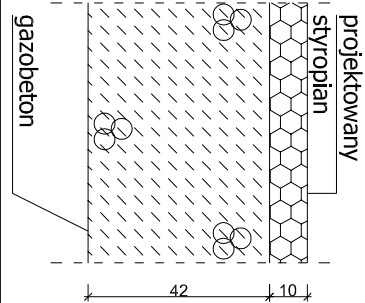

### LEGENDA:

- stan projektowany
- ściany projektowane
- otwory do zamurowania
- ściany do wyburzenia

## PRACOWNIA PROJEKTOWA 69 GROUP

Andrzej Wiśniewski

Księży Dwór 67, 13-200 Dziąldowo, tel. kom. 0 668 857 299

PROJEKT BUDOWLANY ZAMIENNY BUDYNKU MIEJSKO-GMINNEGO OŚRODKA KULTURY W LIDZBARKU DZ. NR 169

Investor GMINA LIDZBARK UL. SĄDOWA 21, 13-230 LIDZBARK



Tytuł rysunku	RZUT PIĘTRA	Branża:	A	Skala:	1:100
Data:	03.2012	Autor:	mgr inż. Andrzej Wiśniewski mgr inż. arch. Henryka Zawadzka	Rysunek	2