


# PRZEKRÓJ POPRZECZNY A-A

1: 25

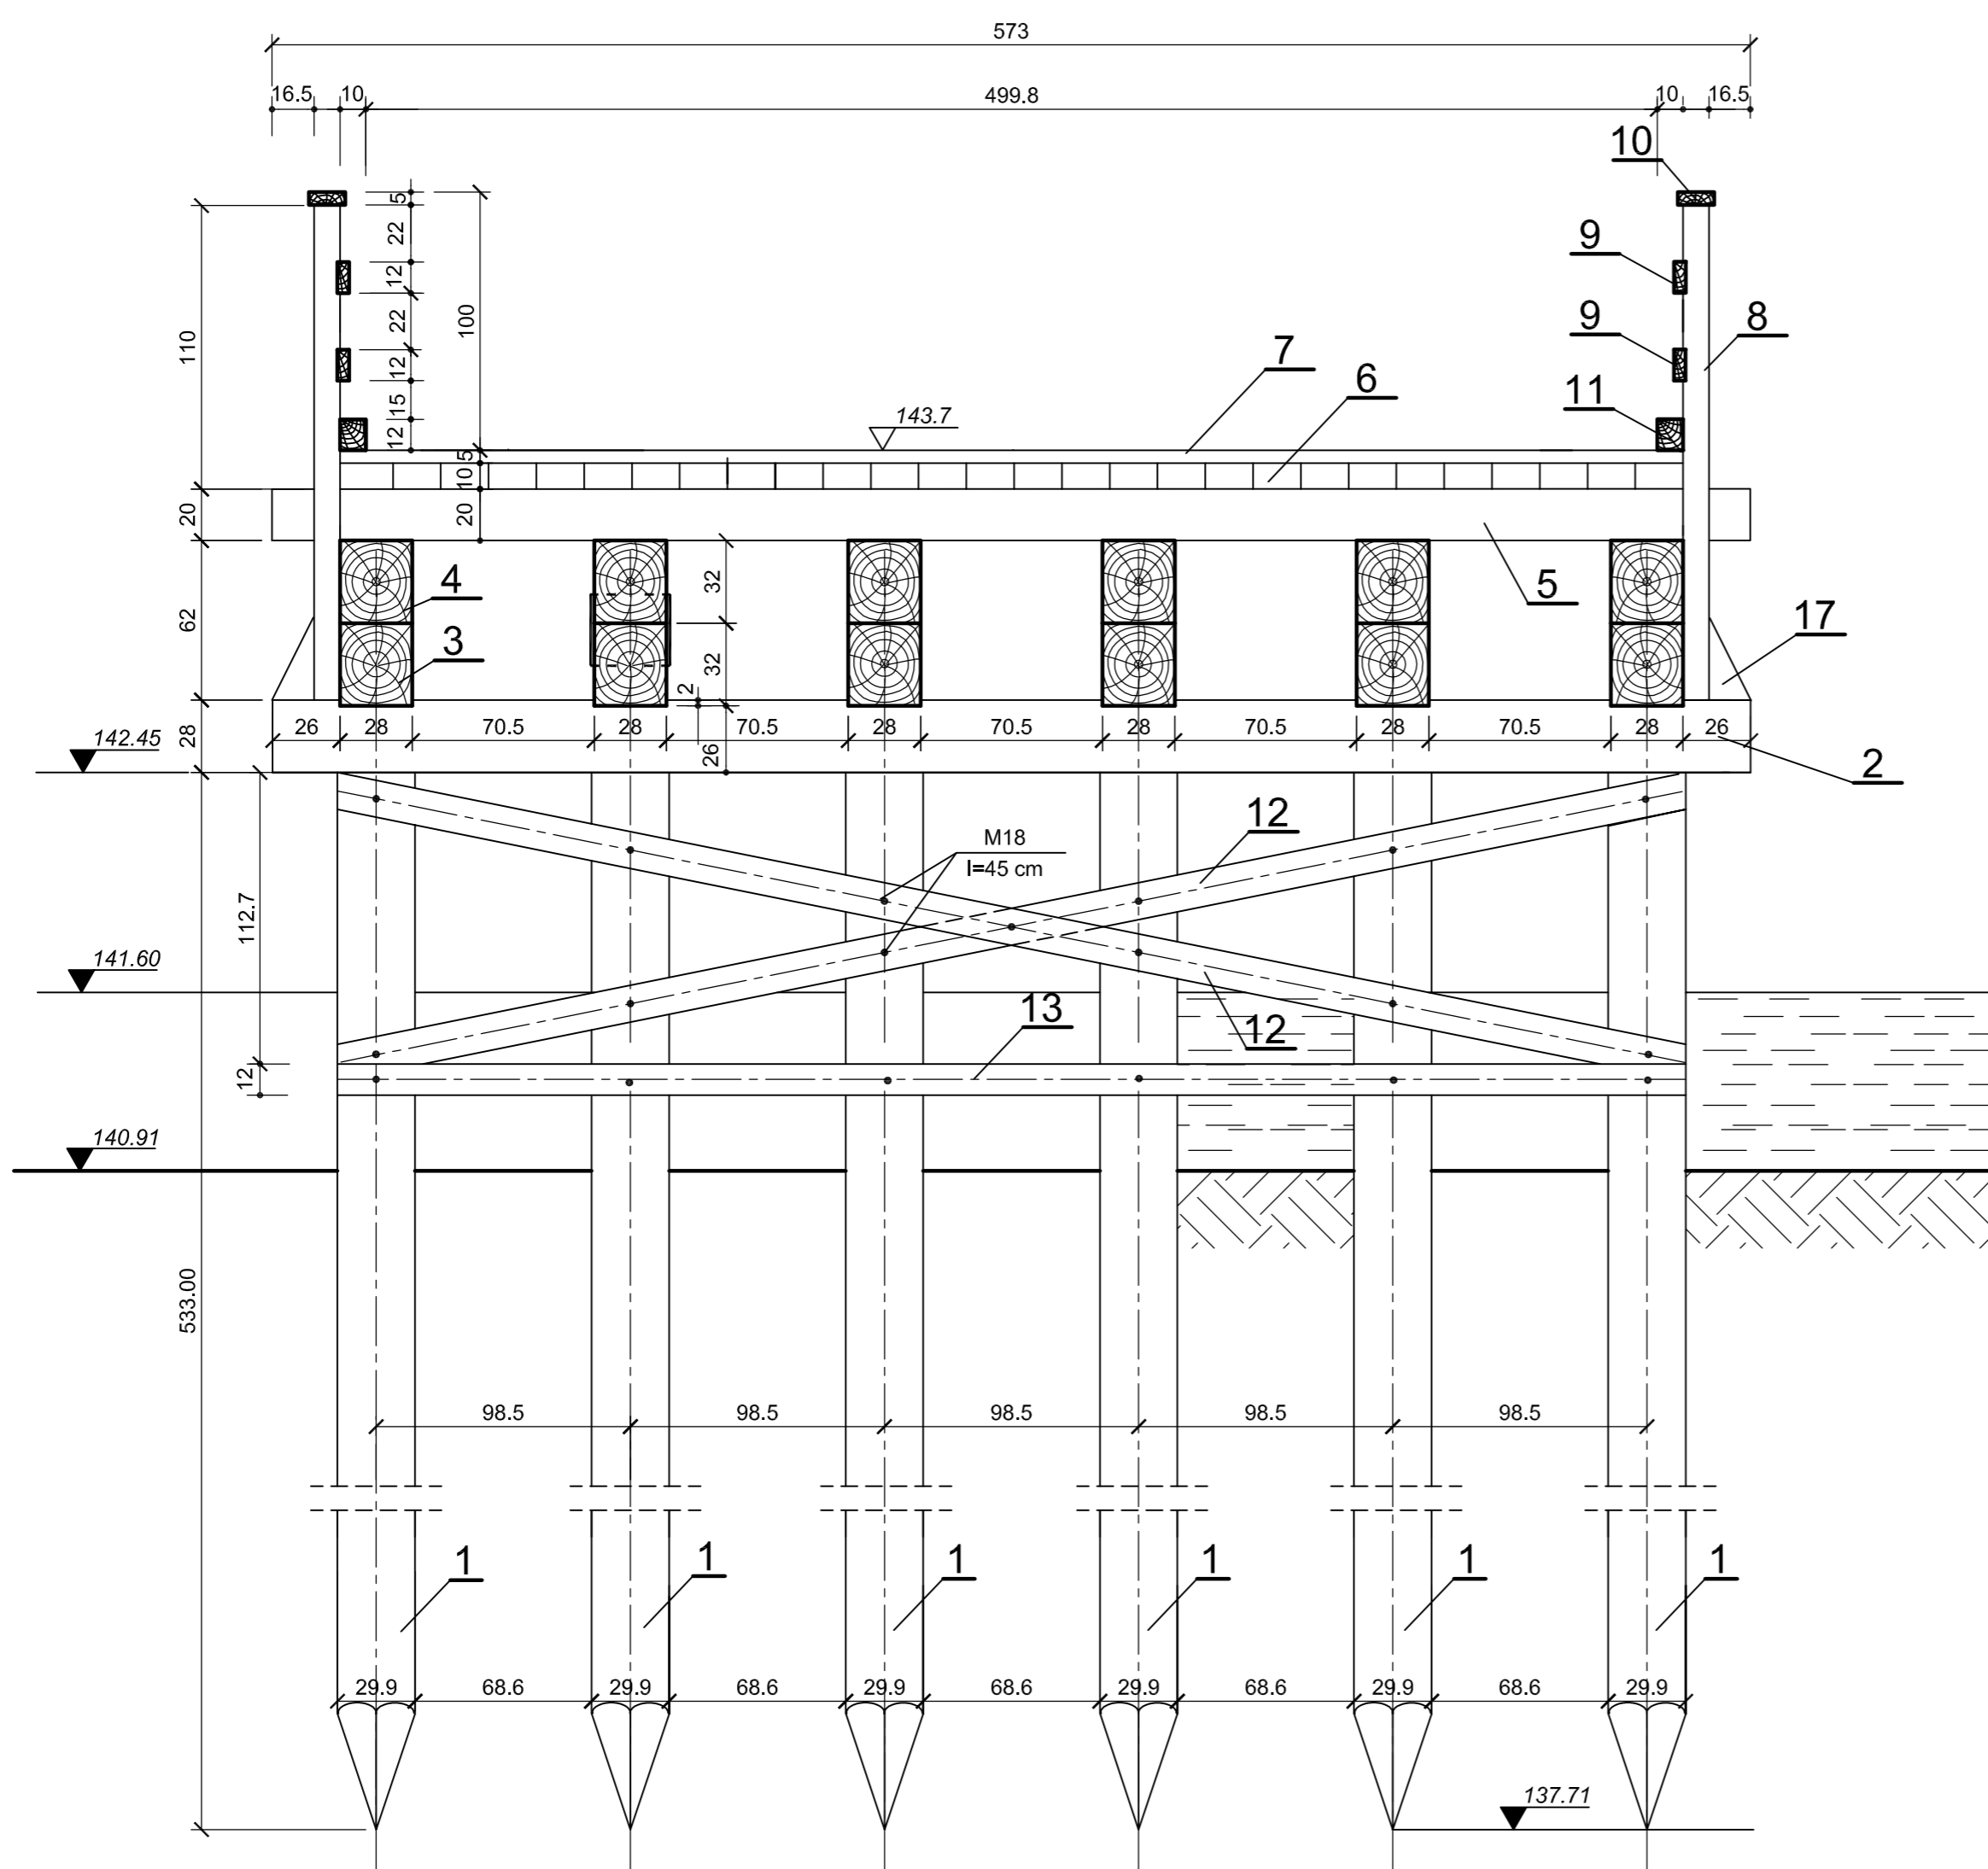

| INWESTOR:               | PRZEKRÓJ POPRZECZNY<br>A-A |                   | ADRES<br>INWESTYCJI:                      |
|-------------------------|----------------------------|-------------------|---|
| URZĄD MIASTA<br>LEŻAŃSK | Projektant:                | mpr inż. Łuczniak | upr. bud. 9102/KOL<br>upr. bud. C/le 3089 |
|                         | Projektant:                |                   |   |
|                         |                            |                   |   |

MOIST PRZEZ  
RZĘDĘ WIEL  
W MIASTY  
INŻYNIER  
LEŻAŃSKA nr 433