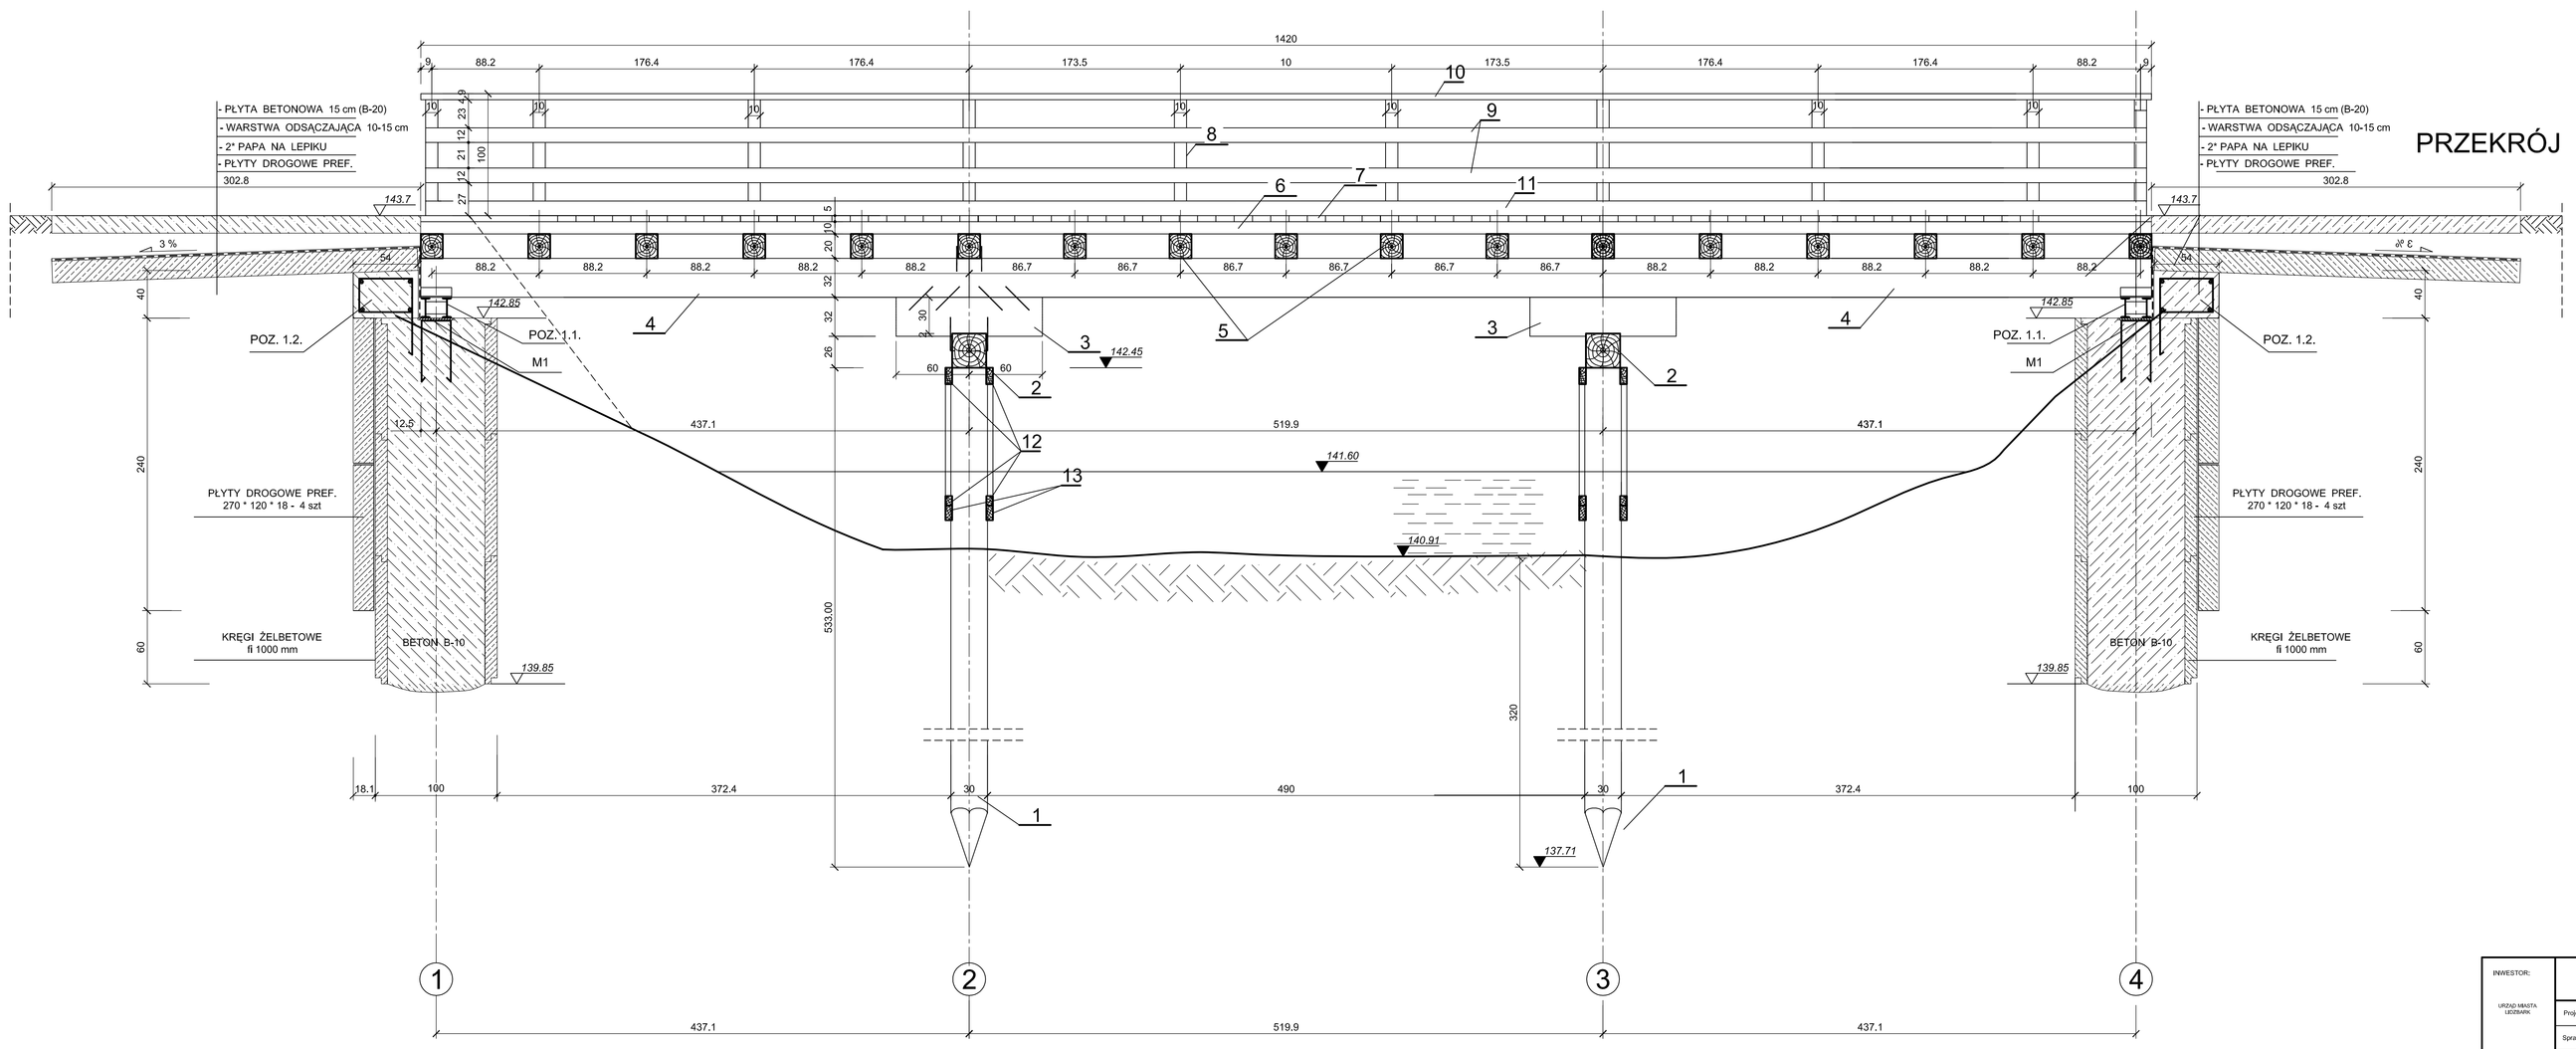

INWESTOR:	PRZEKRÓJ PODŁUŻNY B-B				ADRES INWESTYCJI:
URZĄD MIASTA LEDZIANY	Projektant:	mgr inż. . Ukrainański	upr. bud. 9/02/OL		MOST PRZEZ RZEKĘ NIEL w ROBOTY gm.LEDZIANY, działka nr. 433
	Sprawdził:				
	03.2007 r.	1:25	4	Faza P.T.	