


PLAN WBIJANIA PALI

1 : 50

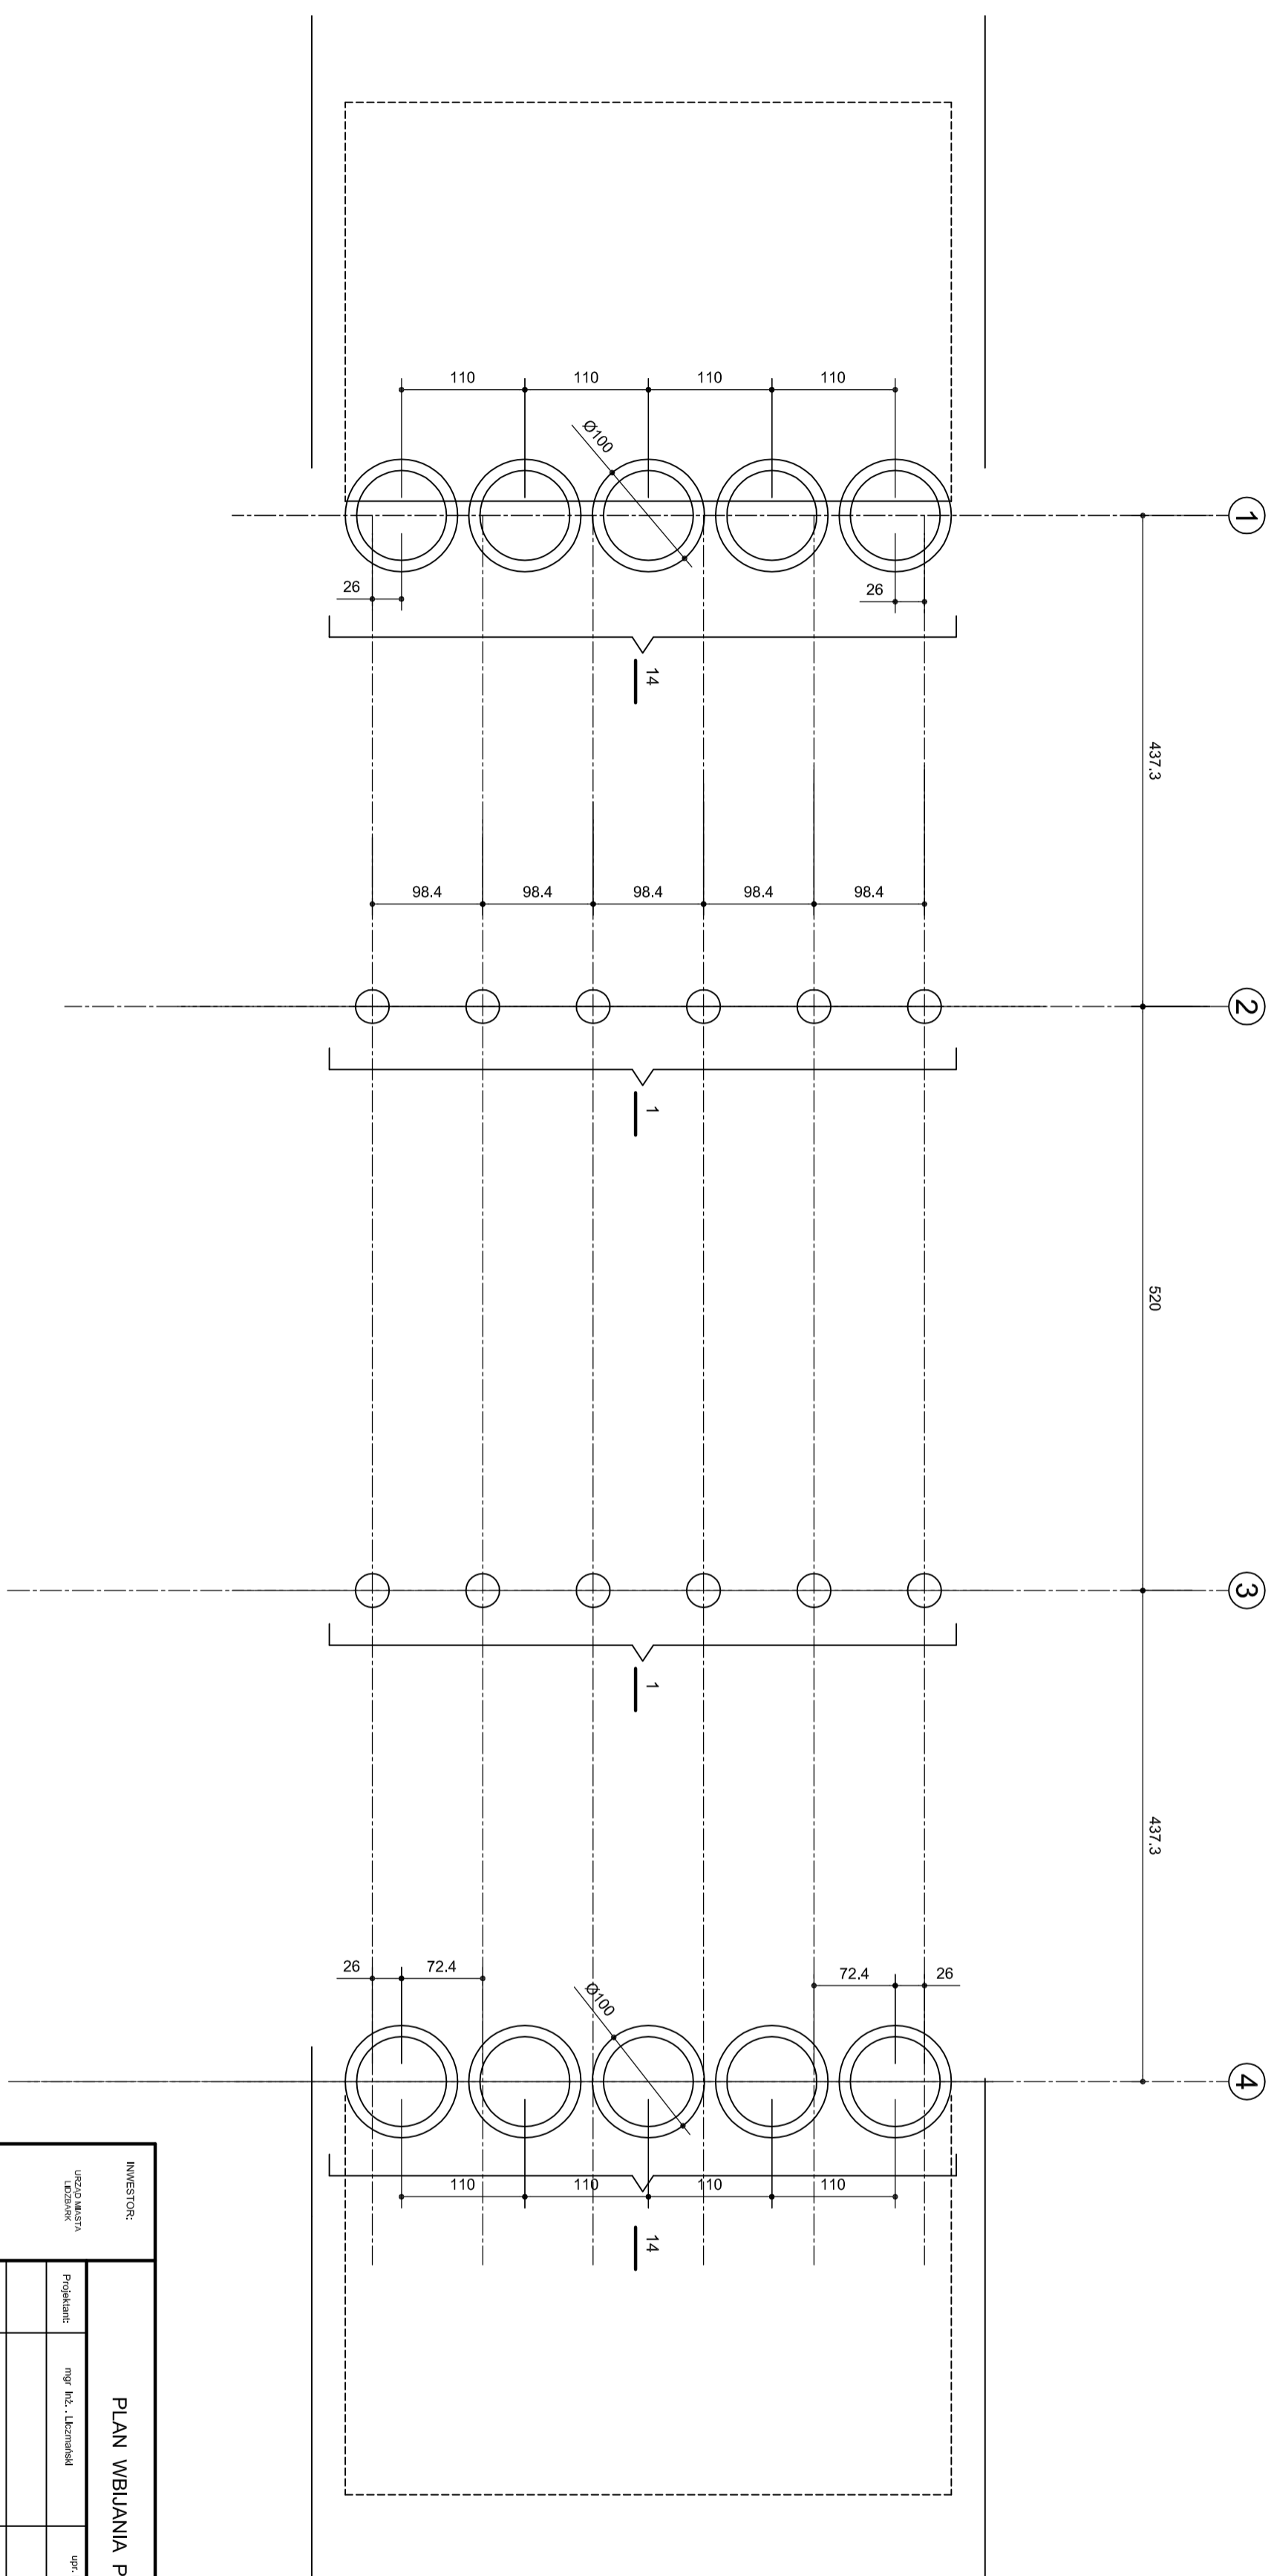

INWESTOR:		PLAN WBIJANIA PALI		ADRES INWESTYTORA:	
URZĄD MIASTA LECZNAK		mgr inż. Lechman		ul. Piłsudskiego 100-000 Leczniki	
03.2007 r.		1:50		5	
				Faza p.T.	