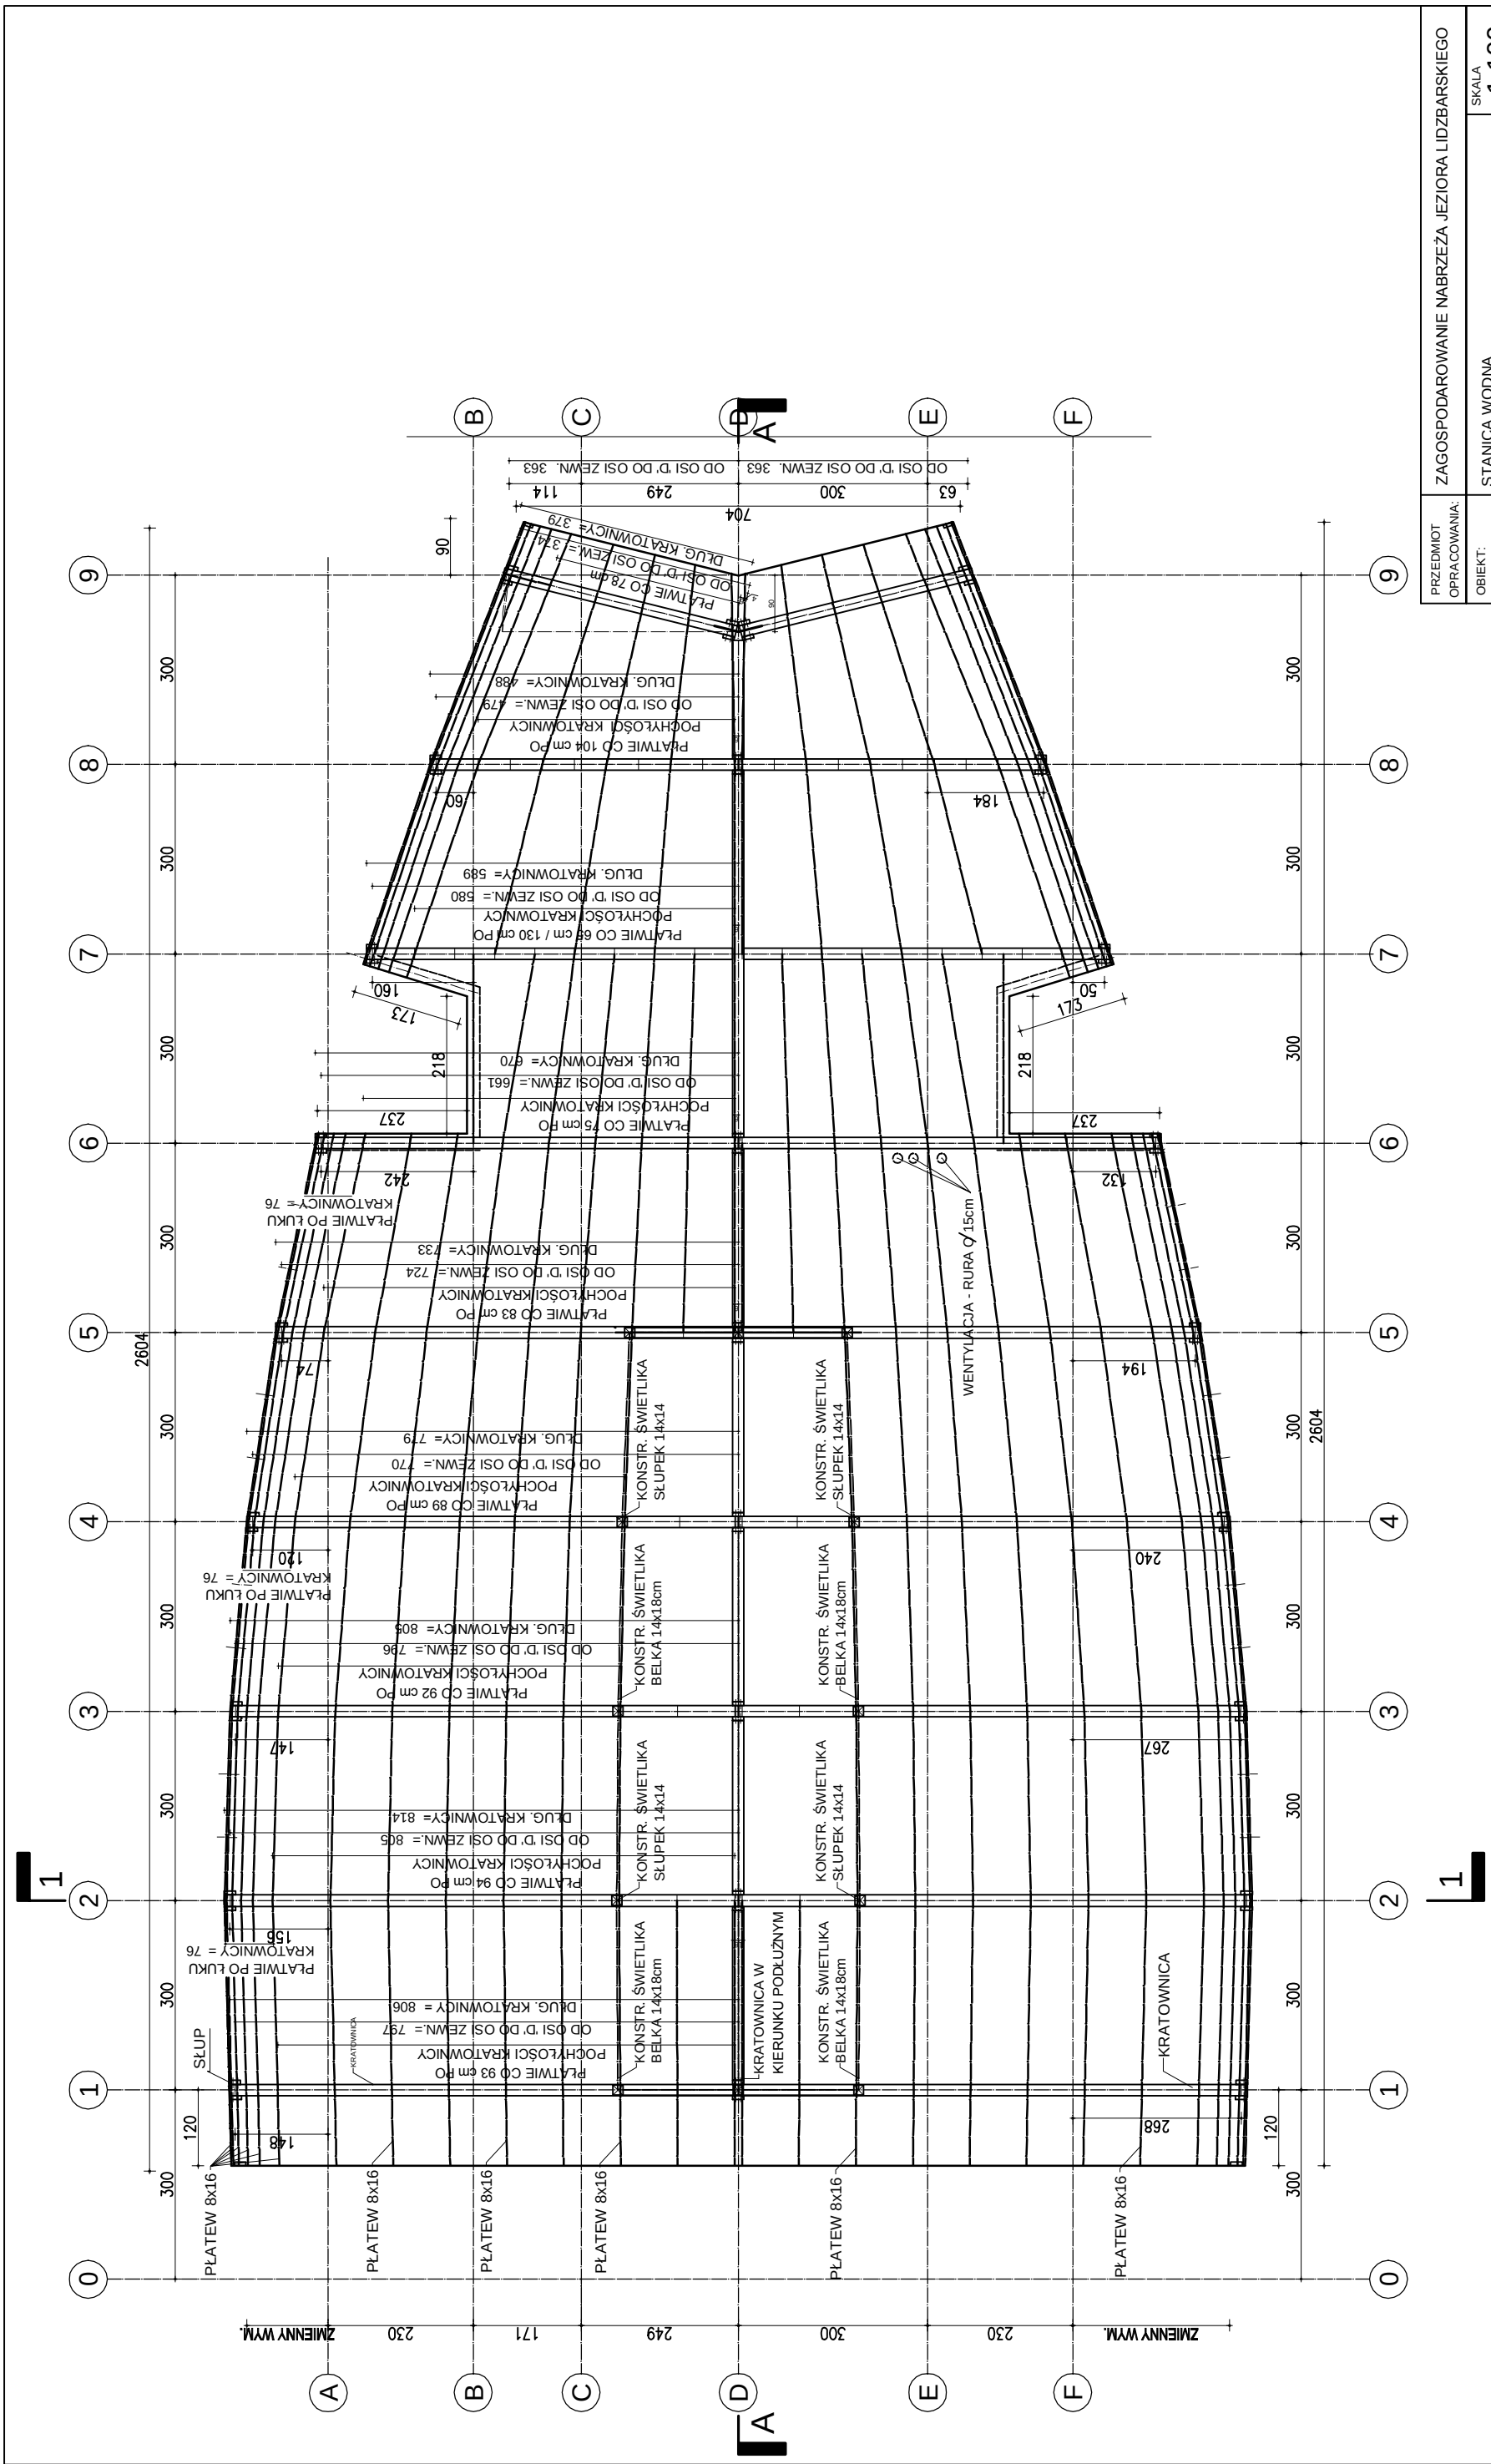

PRZEDMIOT OPRACOWANIA:	ZAGOSPODAROWANIE NABRZEŻA JEZIORA LIDZBARSKIEGO
OBIEKT:	STANICA WODNA
SKALA	1:100
PRZEDMIOT RYSUNKU:	RZUT WIĘŹBY DACHOWEJ
NR RYS.	J-4
ADRES INWESTYCJI:	LIDZBARK - NABRZEŻE JEZIORA
DATA	04.2008
INWESTOR:	Urząd Miasta i Gminy Lidzbark ul. Sądowa 21, Lidzbark 13-230
AUTORZY PROJEKTU:	Pracownia Architektoniczna "PLAN" ul. Przemysłowa 5/5, Lidzbark 13-230
OPRACOWANIE-	mgr inż.arch.Maciej Kwiatkowski mgr inż. arch. Tadeusz J. Nikiel
ARCHITEKTURA-	mgr inż.arch. Jerzy Ebing upr. nr -Cie 54-98
Podpis:	