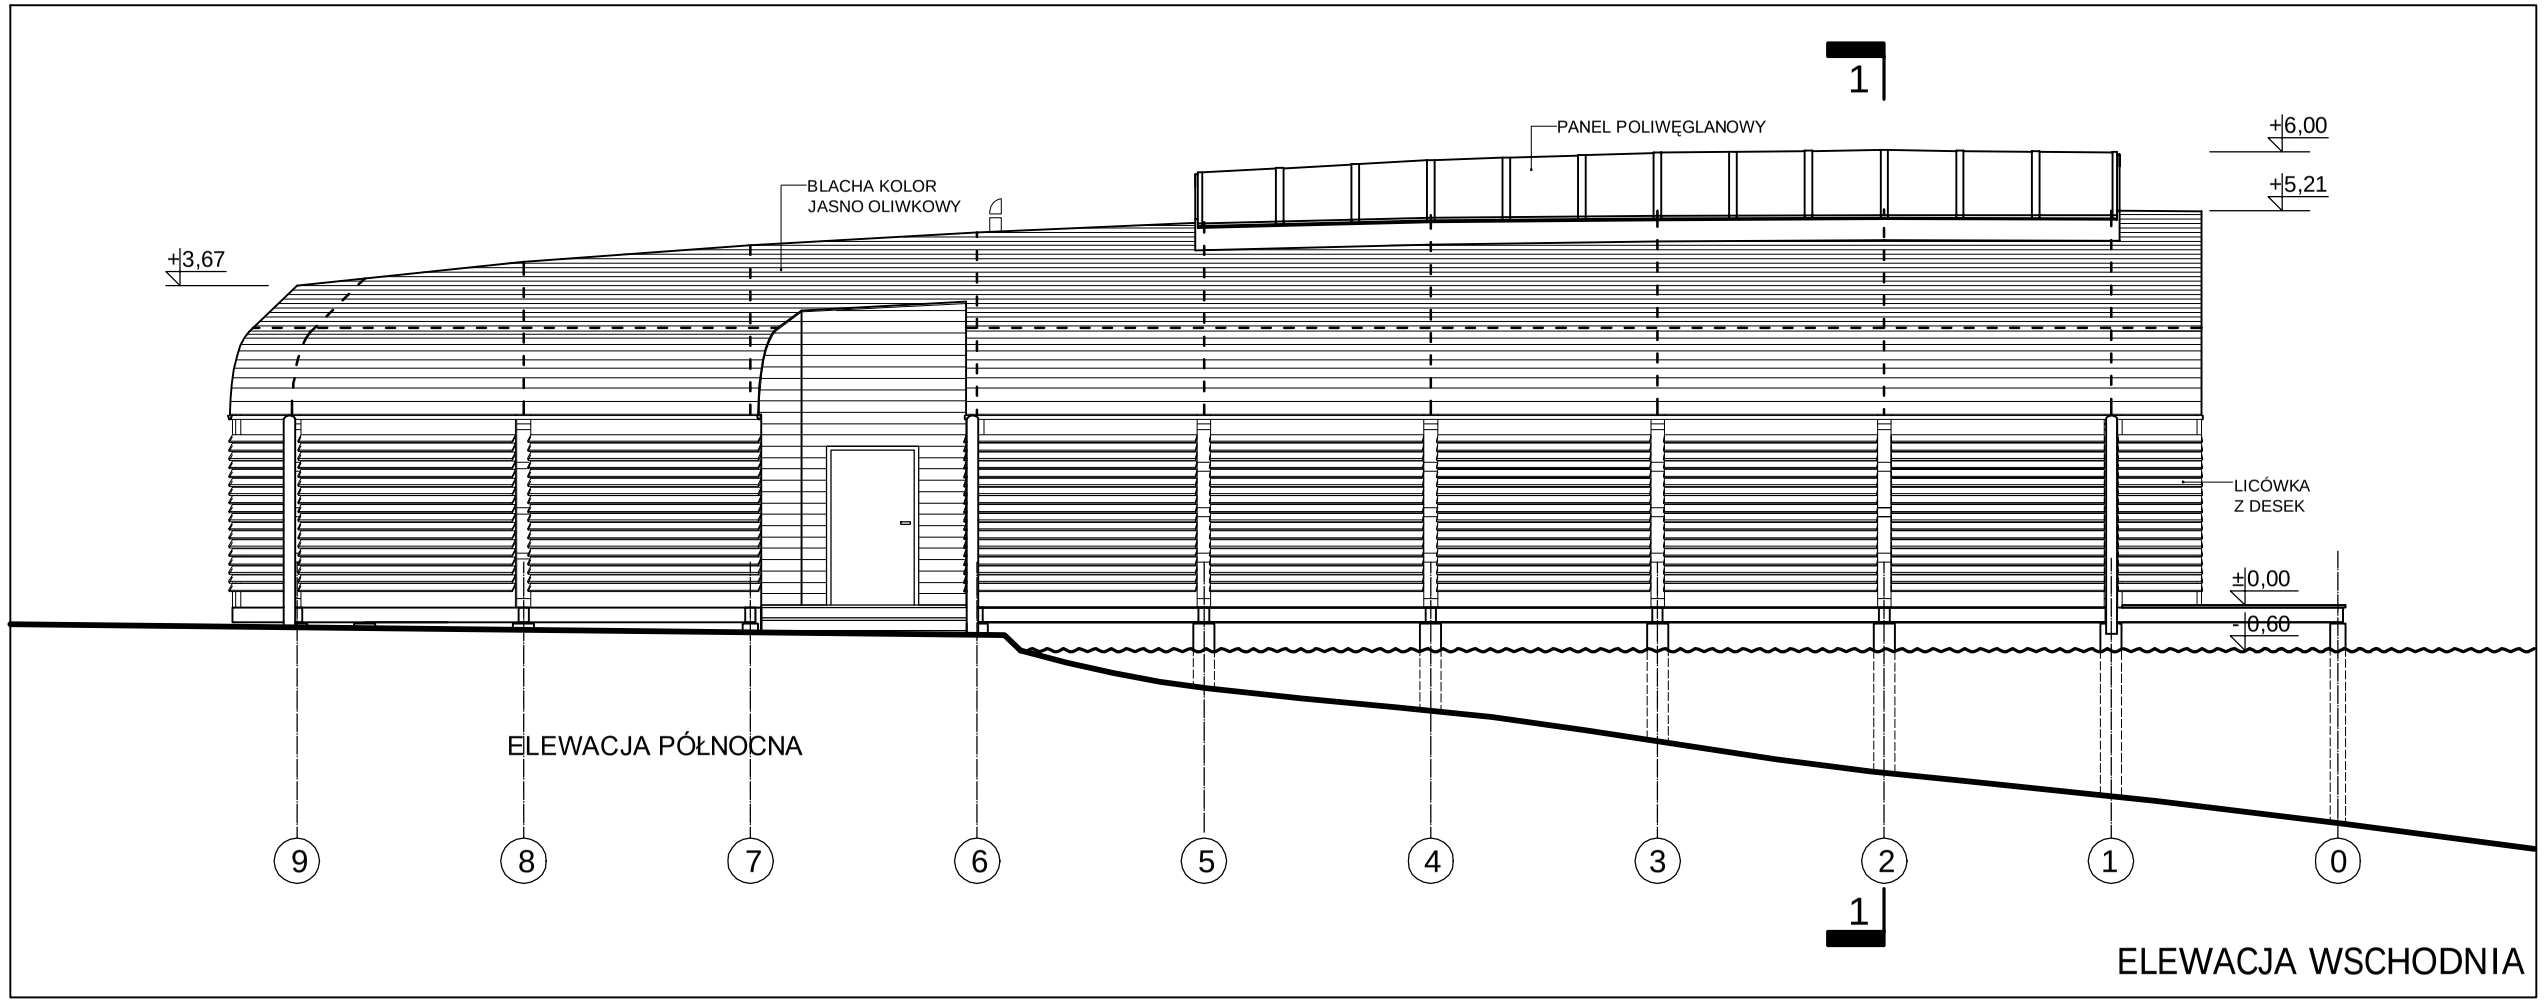

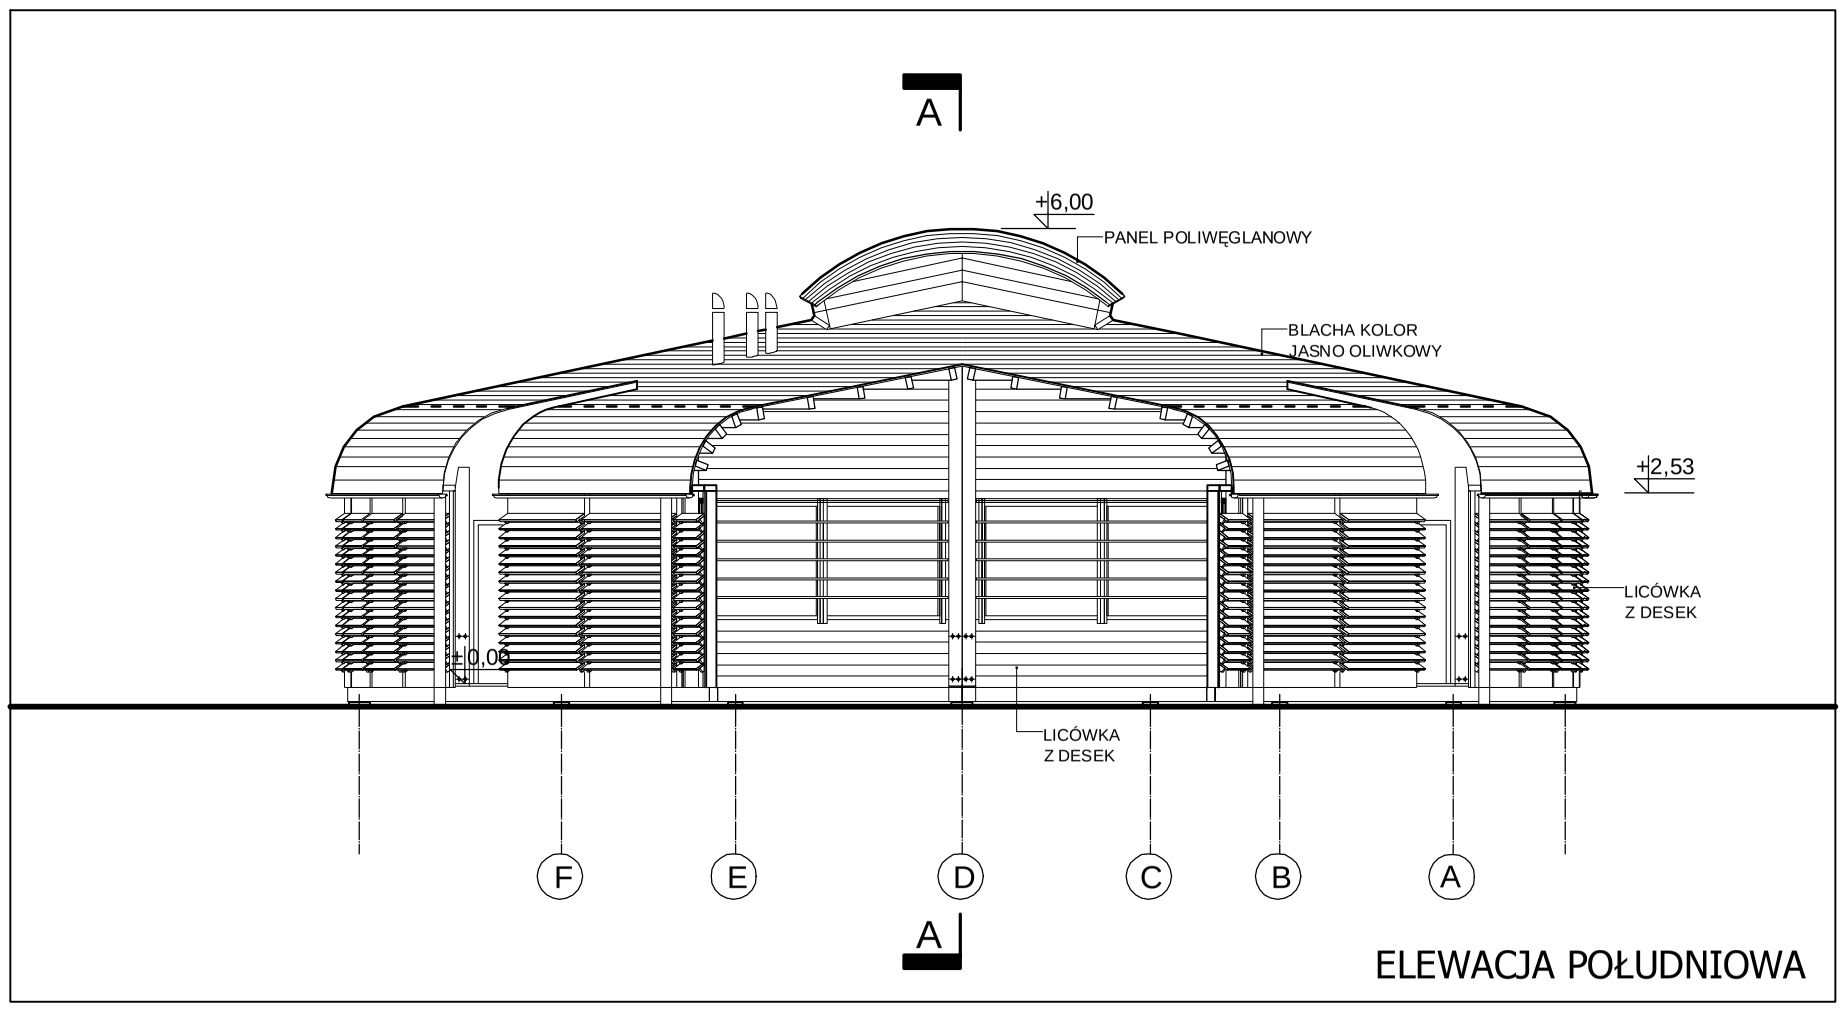

ELEWACJA WSCHODNIA

PRZEDMIOT OPRACOWANIA:	ZAGOSPODAROWANIE NABRZEŻA JEZIORA LIDZBARSKIEGO	
OBIEKT:	STANICA WODNA	SKALA 1:100
PRZEDMIOT RYSUNKU:	ELEWACJE PD. I WSCH.	NR RYS. J-9
ADRES INWESTYCJI:	LIDZBARK - NABRZEŻE JEZIORA	DATA 04.2008
INWESTOR:	Urząd Miasta i Gminy Lidzbark ul. Sądowa 21, Lidzbark 13-230	
AUTORZY PROJEKTU:	Pracownia Architektoniczna "PLAN" ul. Przemysłowa 5/5, Lidzbark 13-230	
	OPRACOWANIE - mgr inż.arch.Maciej Kwiatkowski mgr inż. arch. Tadeusz J. Nikiel	
	ARCHITEKTURA- mgr inż.arch. Jerzy Ebing upr. nr -Cie 54-98	Podpis: