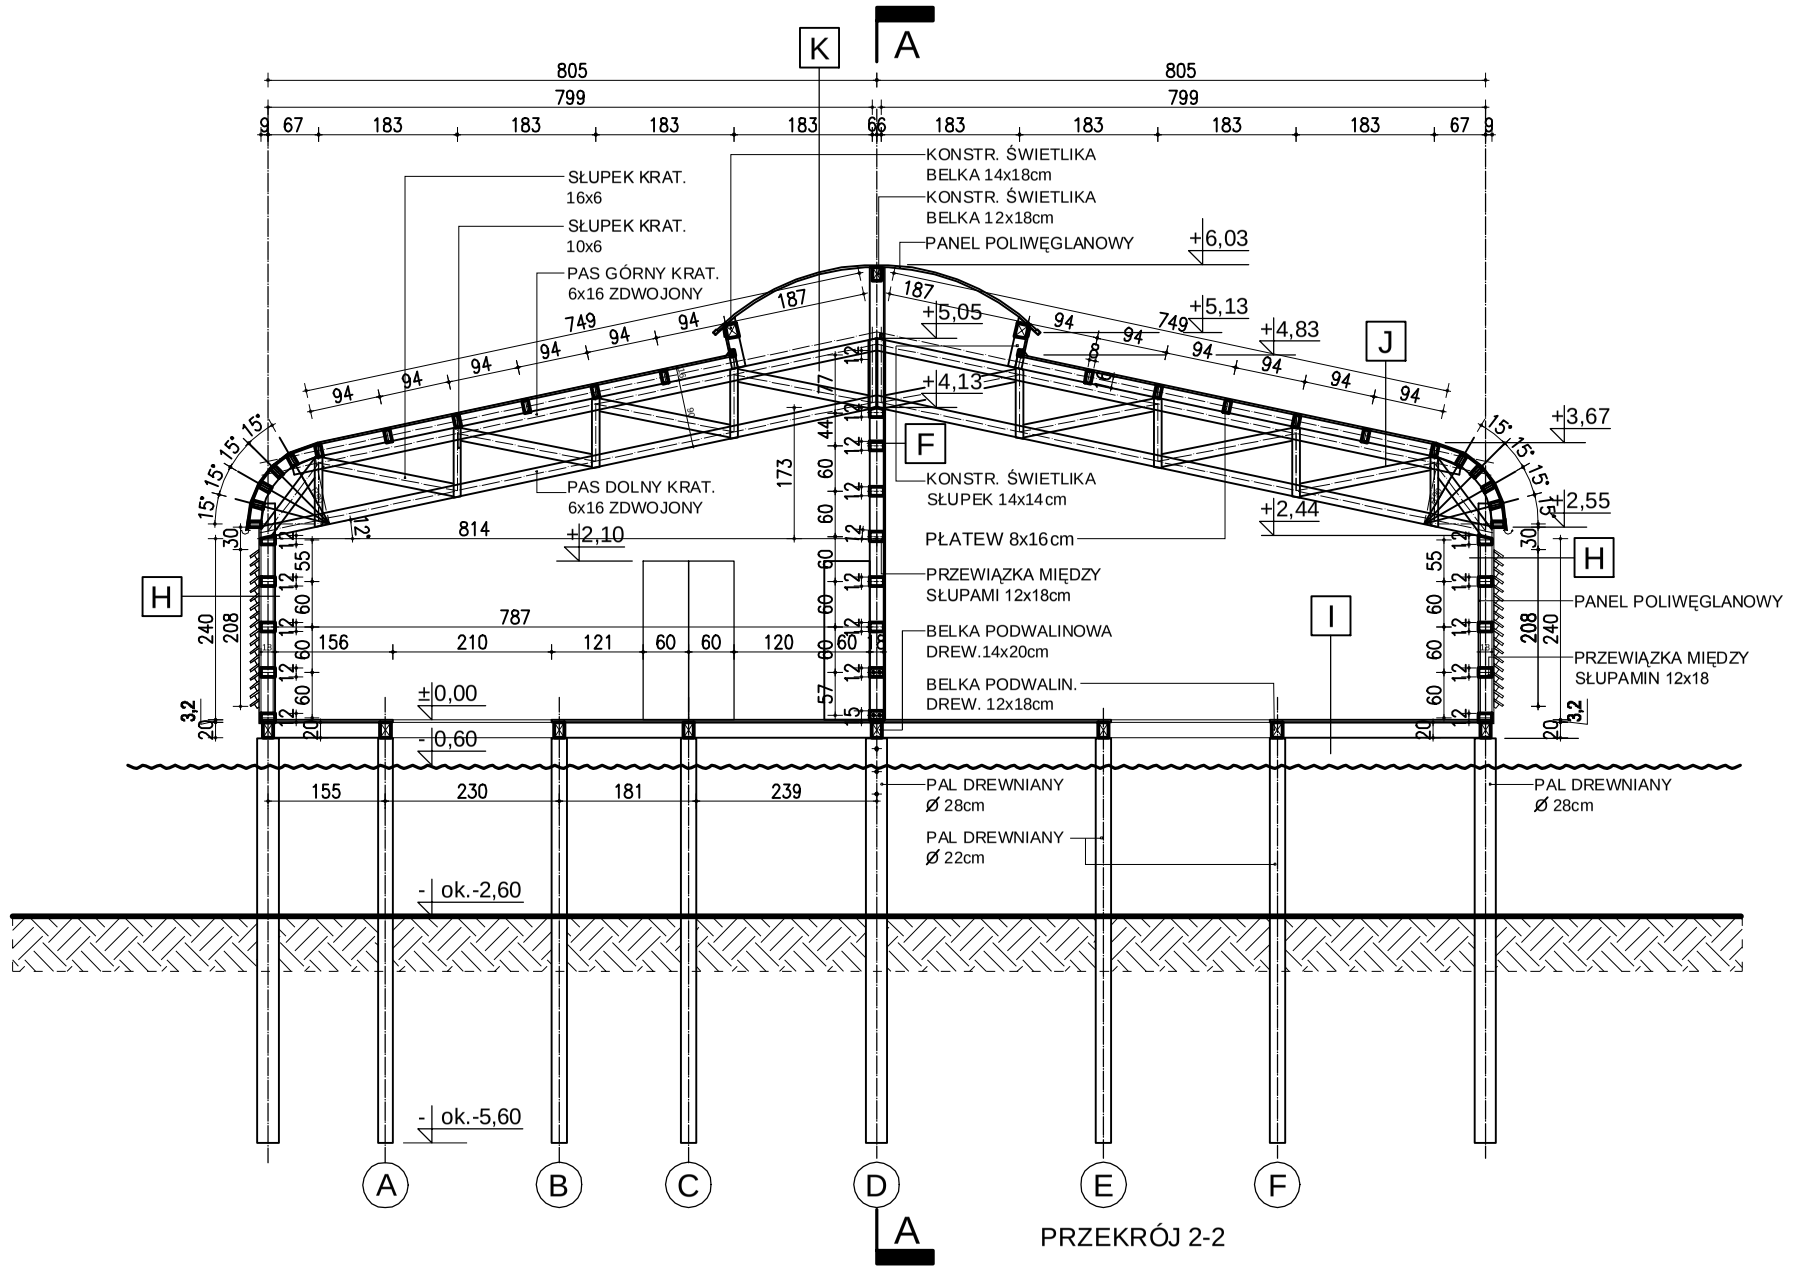

PRZEKRÓJ 2-2

K

panele z poliwęglanu	_
profile do mocowania paneli	_
konstrukcja świetlika	_
konstrukcja - kratownica	_

J

blacha	_
papa	_
deskowanie	3,2
płatwie	16
konstrukcja - kratownica	_

I

podłoga drewniana	4,0
konstrukcja	20

F

deskowanie	2,5
konstrukcja - słup z przewiązkami	18

H

konstrukcja - słup z przewiązkami	18
wypełnienie - panele z poliwęglanu	_

PRZEDMIOT OPRACOWANIA:	ZAGOSPODAROWANIE NABRZEŻA JEZIORA LIDZBARSKIEGO	
OBIEKT:	STANICA WODNA	SKALA 1:100
PRZEDMIOT RYSUNKU:	PRZEKRÓJ 1-1	NR RYS. J-7
ADRES INWESTYCJI:	LIDZBARK - NABRZEŻE JEZIORA	DATA 04.2008
INWESTOR:	Urząd Miasta i Gminy Lidzbark ul. Sądowa 21, Lidzbark 13-230	
AUTORZY PROJEKTU:	Pracownia Architektoniczna "PLAN" ul. Przemysłowa 5/5, Lidzbark 13-230	
	OPRACOWANIE - mgr inż.arch.Maciej Kwiatkowski mgr inż. arch. Tadeusz J. Nikiel	
	ARCHITEKTURA- mgr inż.arch. Jerzy Ebing upr. nr -Cie 54-98	Podpis: