


LINIA KOLEJOWA Działdowo - Chojnice
Szlak : Lidzbark - Klonowo
km 24,9 - 25,1

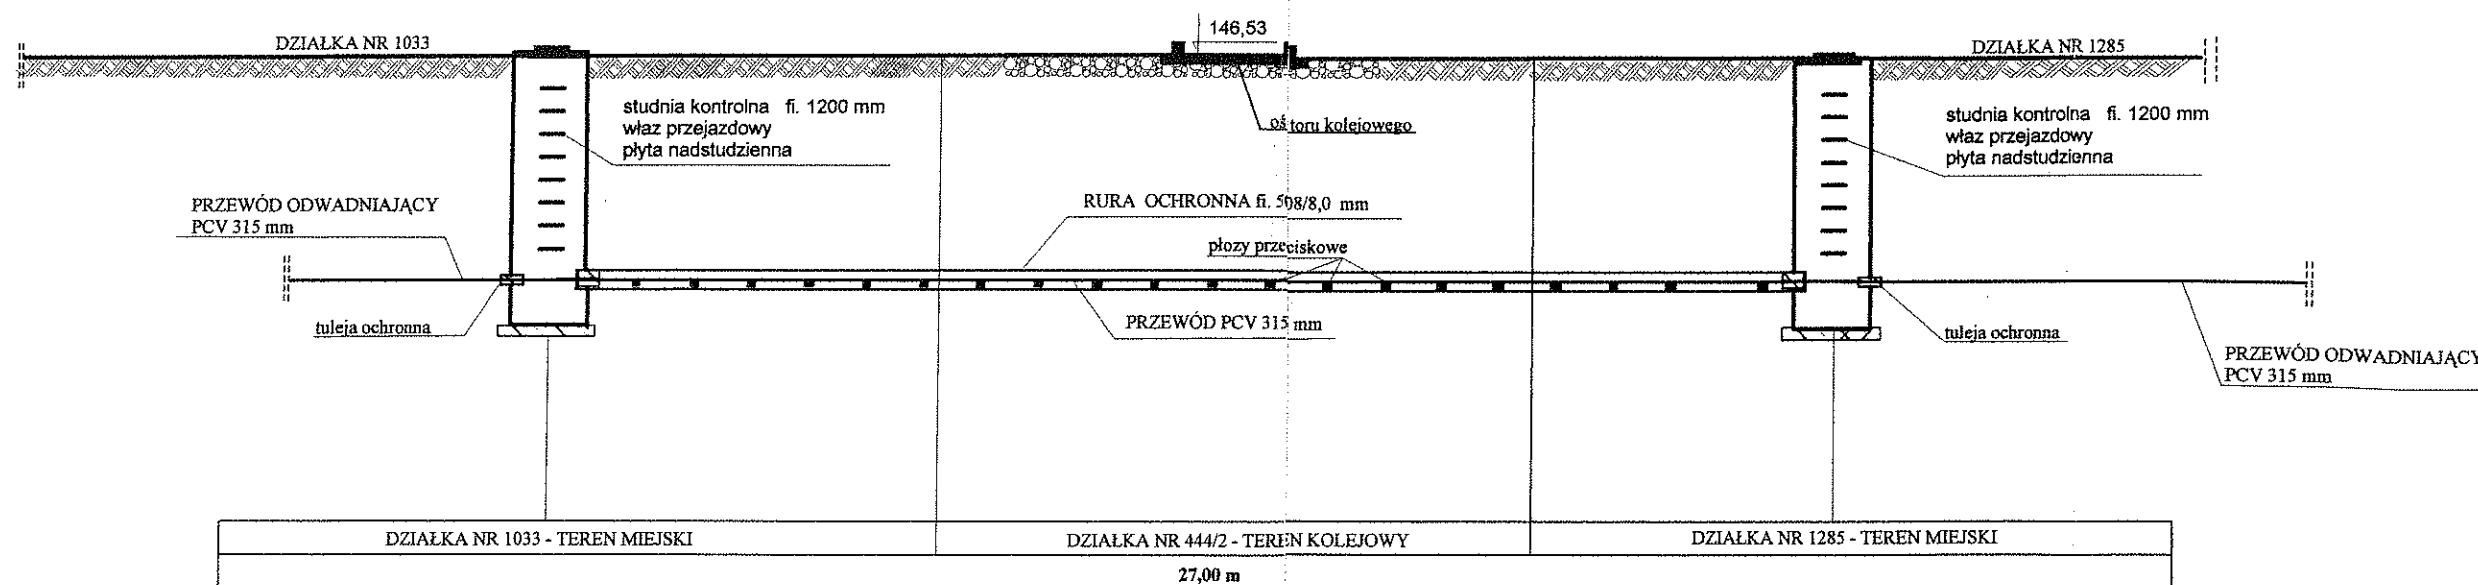

Projekt:	ODWODNIENIE ULICY KRAZIEWICZA w LIDZBARKU WRAZ Z ODPROWADZENIEM PRZEZ GRUNTY FKP.	
Inwestor:	URZĄD MIASTA i GMINY 13-230 LIDZBARK, UL. SADOWA 21	
Projektant:	inż. Andrzej Lech upr. Nr GT-III-630/515/76	<i>ALech</i>
SCHEMAT PRZEJŚCIA PRZEZ TORY - skrzyżowanie		
		rys. Nr 2