39

PROJEKT ROZBUDOWY DROGI WOJEWÓDZKIEJ NR 541
LUBAWA - LIDZBARK
ZE ZMIANĄ PRZEBIEGU W LUBAWIE
OD km 0+000 DO km 27+265

PLAN SYTUACYJNY
SKALA 1:500

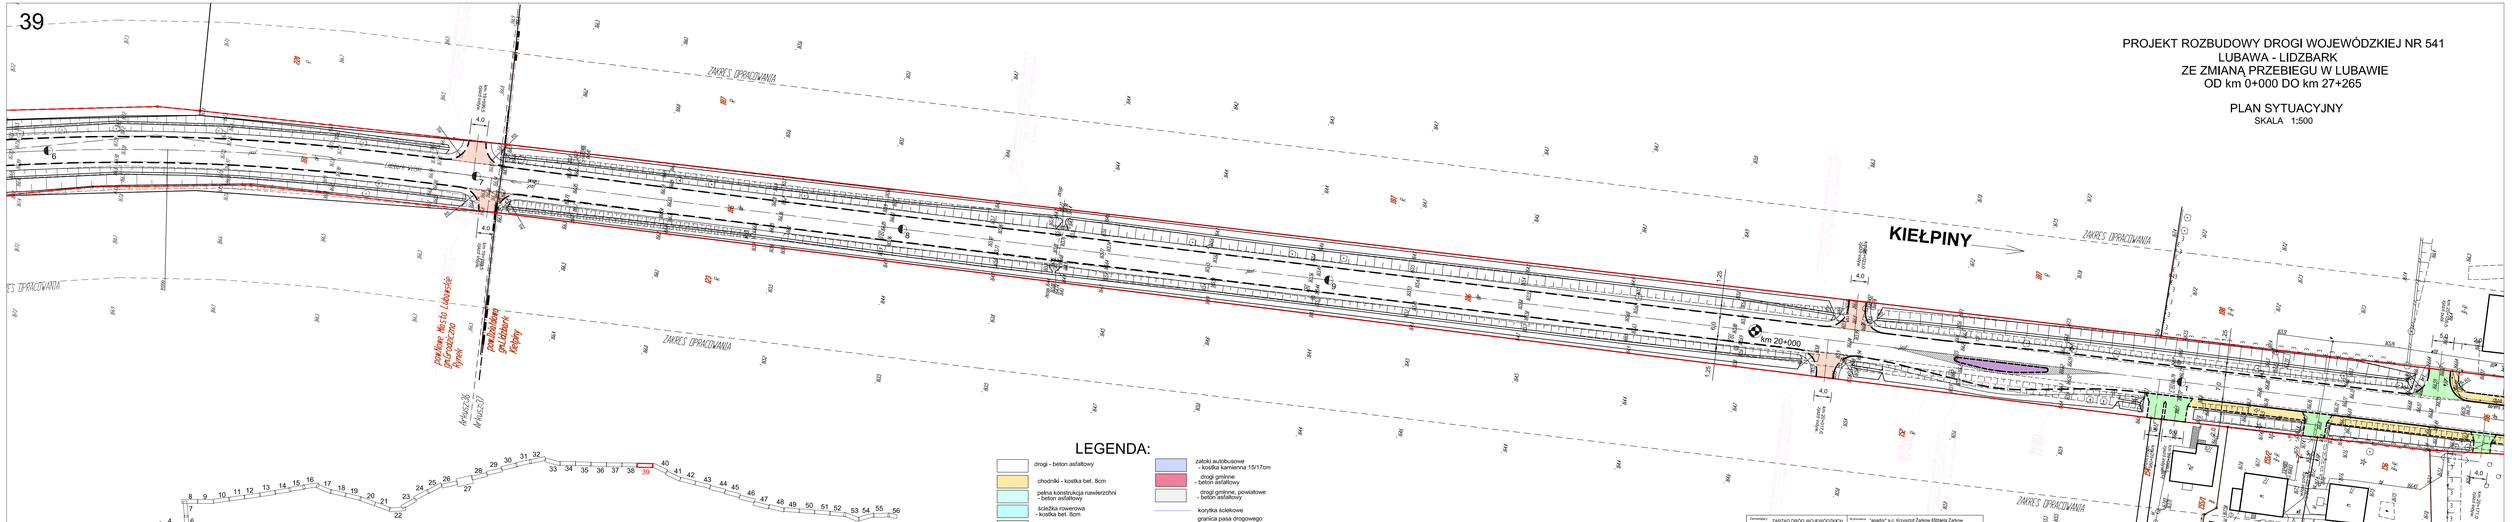

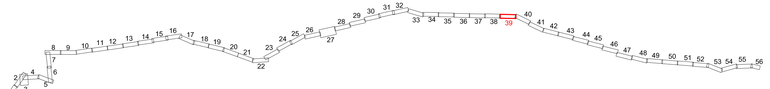

LEGENDA:

- drogi - beton asfaltowy
- chodniki - kostka bet. 8cm
- pełna konstrukcja nawierzchni - beton asfaltowy
- ścieżka rowerowa - kostka bet. 8cm
- wjazdy - kostka bet. 8cm
- wyspy dzielące, pierścień wokół ronda - kostka kamienna 15/17cm
- poszerzenie wzdłuż jezdni - beton asfaltowy
- wjazdy - beton asfaltowy
- zatoki autobusowe - kostka kamienna 15/17cm
- drogi gminne - beton asfaltowy
- drogi gminne, powiatowe - beton asfaltowy
- korytka ściekowe
- granica pasa drogowego - po podziałach
- granica pasa drogowego - istniejąca
- krawężnik wystający
- krawężnik wbudowany
- krawędź jezdni
- obrzeże chodnikowe wystające lub wbudowane
- oś drogi

Zamawiający:	ZARZĄD DRÓG WOJEWÓDZKICH w Olsztynie ul. Piłsudskiego 28b 10-450 Olsztyn	Wykonawca:	"Jagador" s.c. Krzysztof Żarkow Elżbieta Żarkow Bydgoszcz ul. Turkowska 7/55 tel. (052) 348 95 84
Nazwa zamówienia:	PROJEKT ROZBUDOWY DROGI WOJEWÓDZKIEJ NR 541 LUBAWA - LIDZBARK ZE ZMIANĄ PRZEBIEGU W LUBAWIE OD km 0+000 DO km 27+265	Nr zam.	1
		Branża:	Drogi
		Data:	30.06.2009r
Skala:	1:500	Tytuł:	PLAN SYTUACYJNY
Nr projektu:	PBW		
Projektant:	mgr inż. K. Żarkow upr. bud. do projektowania bez ograniczeń w spec. inż.-drog. nr GP/4217/2007/Olsz	Sprawdził:	mgr inż. S. Grabowski
Sprawdził:	mgr inż. Mikołaj Antoniak upr. bud. do projektowania bez ograniczeń w spec. inż.-drog. nr GP/4217/2007/Olsz		

ARKUSZ 39