PROJEKT ROZBUDOWY DROGI WOJEWÓDZKIEJ NR 541
LUBAWA - LIDZBARK
ZE ZMIANĄ PRZEBIEGU W LUBAWIE
OD km 0+000 DO km 27+265

PLAN SYTUACYJNY
SKALA 1:500

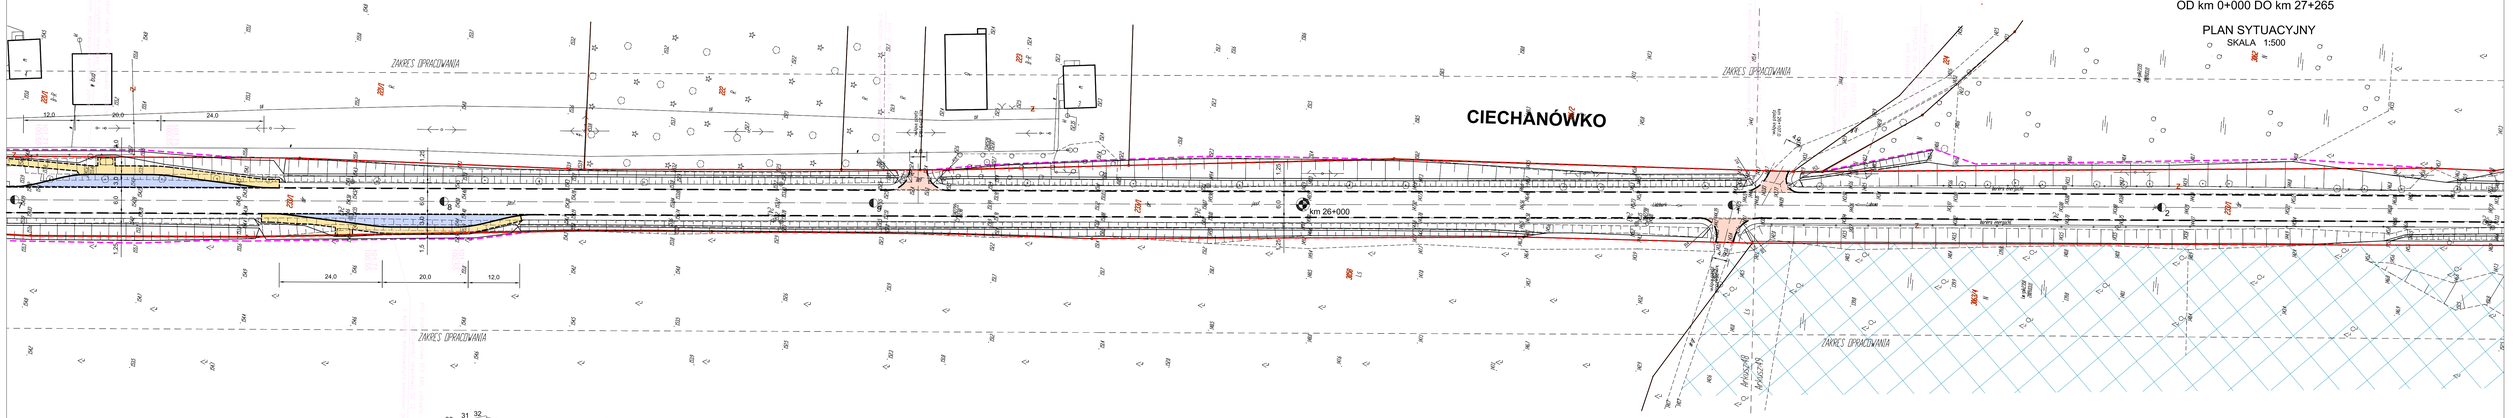

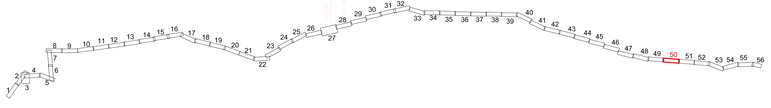

ARKUSZ 50