


PRZEKROCZENIE SIECIĄ KANALIZACJI SANITARNEJ

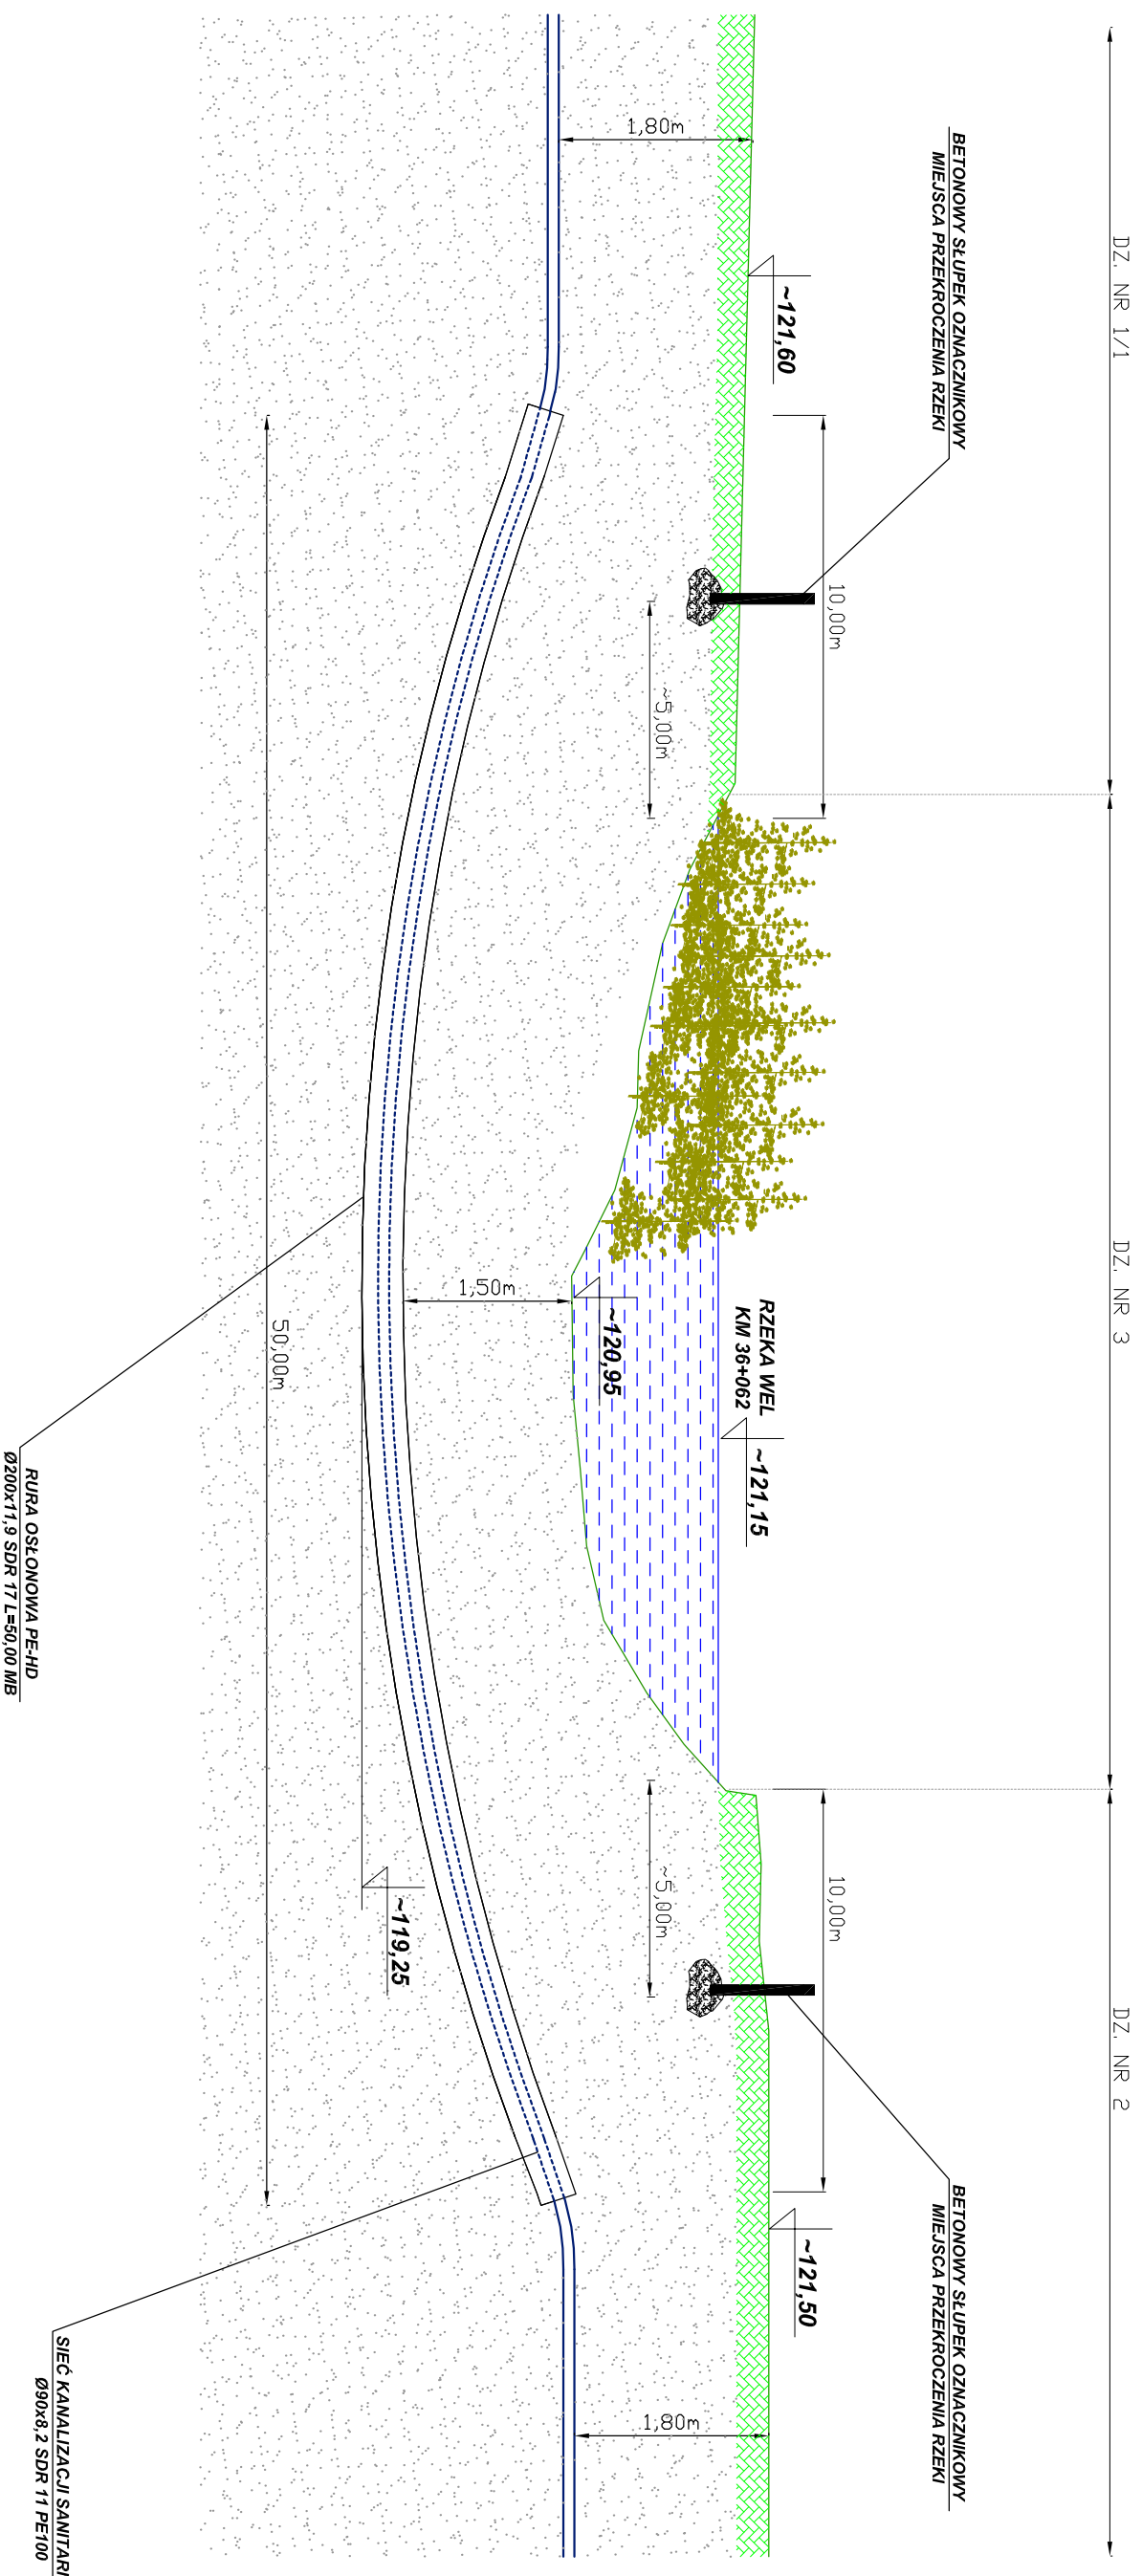

USŁUGI PROJEKTOWE INSTALATORSTWO, NADZÓR BUDOWLANY W ZAKRESIE INŻYNIERII SANITARNEJ <i>mgr inż. Dariusz Nowiński</i> ul. Dworcowa 1, 13-230 Lidzbark tel/fax (23) 696-94-57 REGON 280000997 NIP 571-106-33-74		SIEĆ WODOCIĄGOWA ROZDZIELCZA SIEĆ KANALIZACJI TŁOCZNEJ SIEĆ KANALIZACJI SANITARNEJ Z PRZEPOMPOWNIĄ ŚCIEKÓW					
INWESTOR	ADRES BUDOWY	PROJEKTANT	UPRAWNIENIA	PODPIS	RYСУNEK 13 FORMAT: A2 X 297		
PRZEDSIĘBIORSTWO GOSPODARNI KOMUNALNEJ SP. Z O.O.	OBIEKT (CIECHANOWOCHEŚTY)	MGR INŻ. DARIUSZ NOWIŃSKI	WAAM/0072/PWOS/04				
UL. ZIELIŃSKA 34 13-230 LIDZBARK	DZ. 413/1, 368/1, 368/2, 473, 472, 308/2, 474, 475, 476,1000	13-230 LIDZBARK GMINA LIDZBARK	BRANŻA SANITARNA	FAZA P.B.		DATA 10.2.2009	SKALA ---