


# PRZEKROCZENIE SIECIĄ WODOCIĄGOWĄ

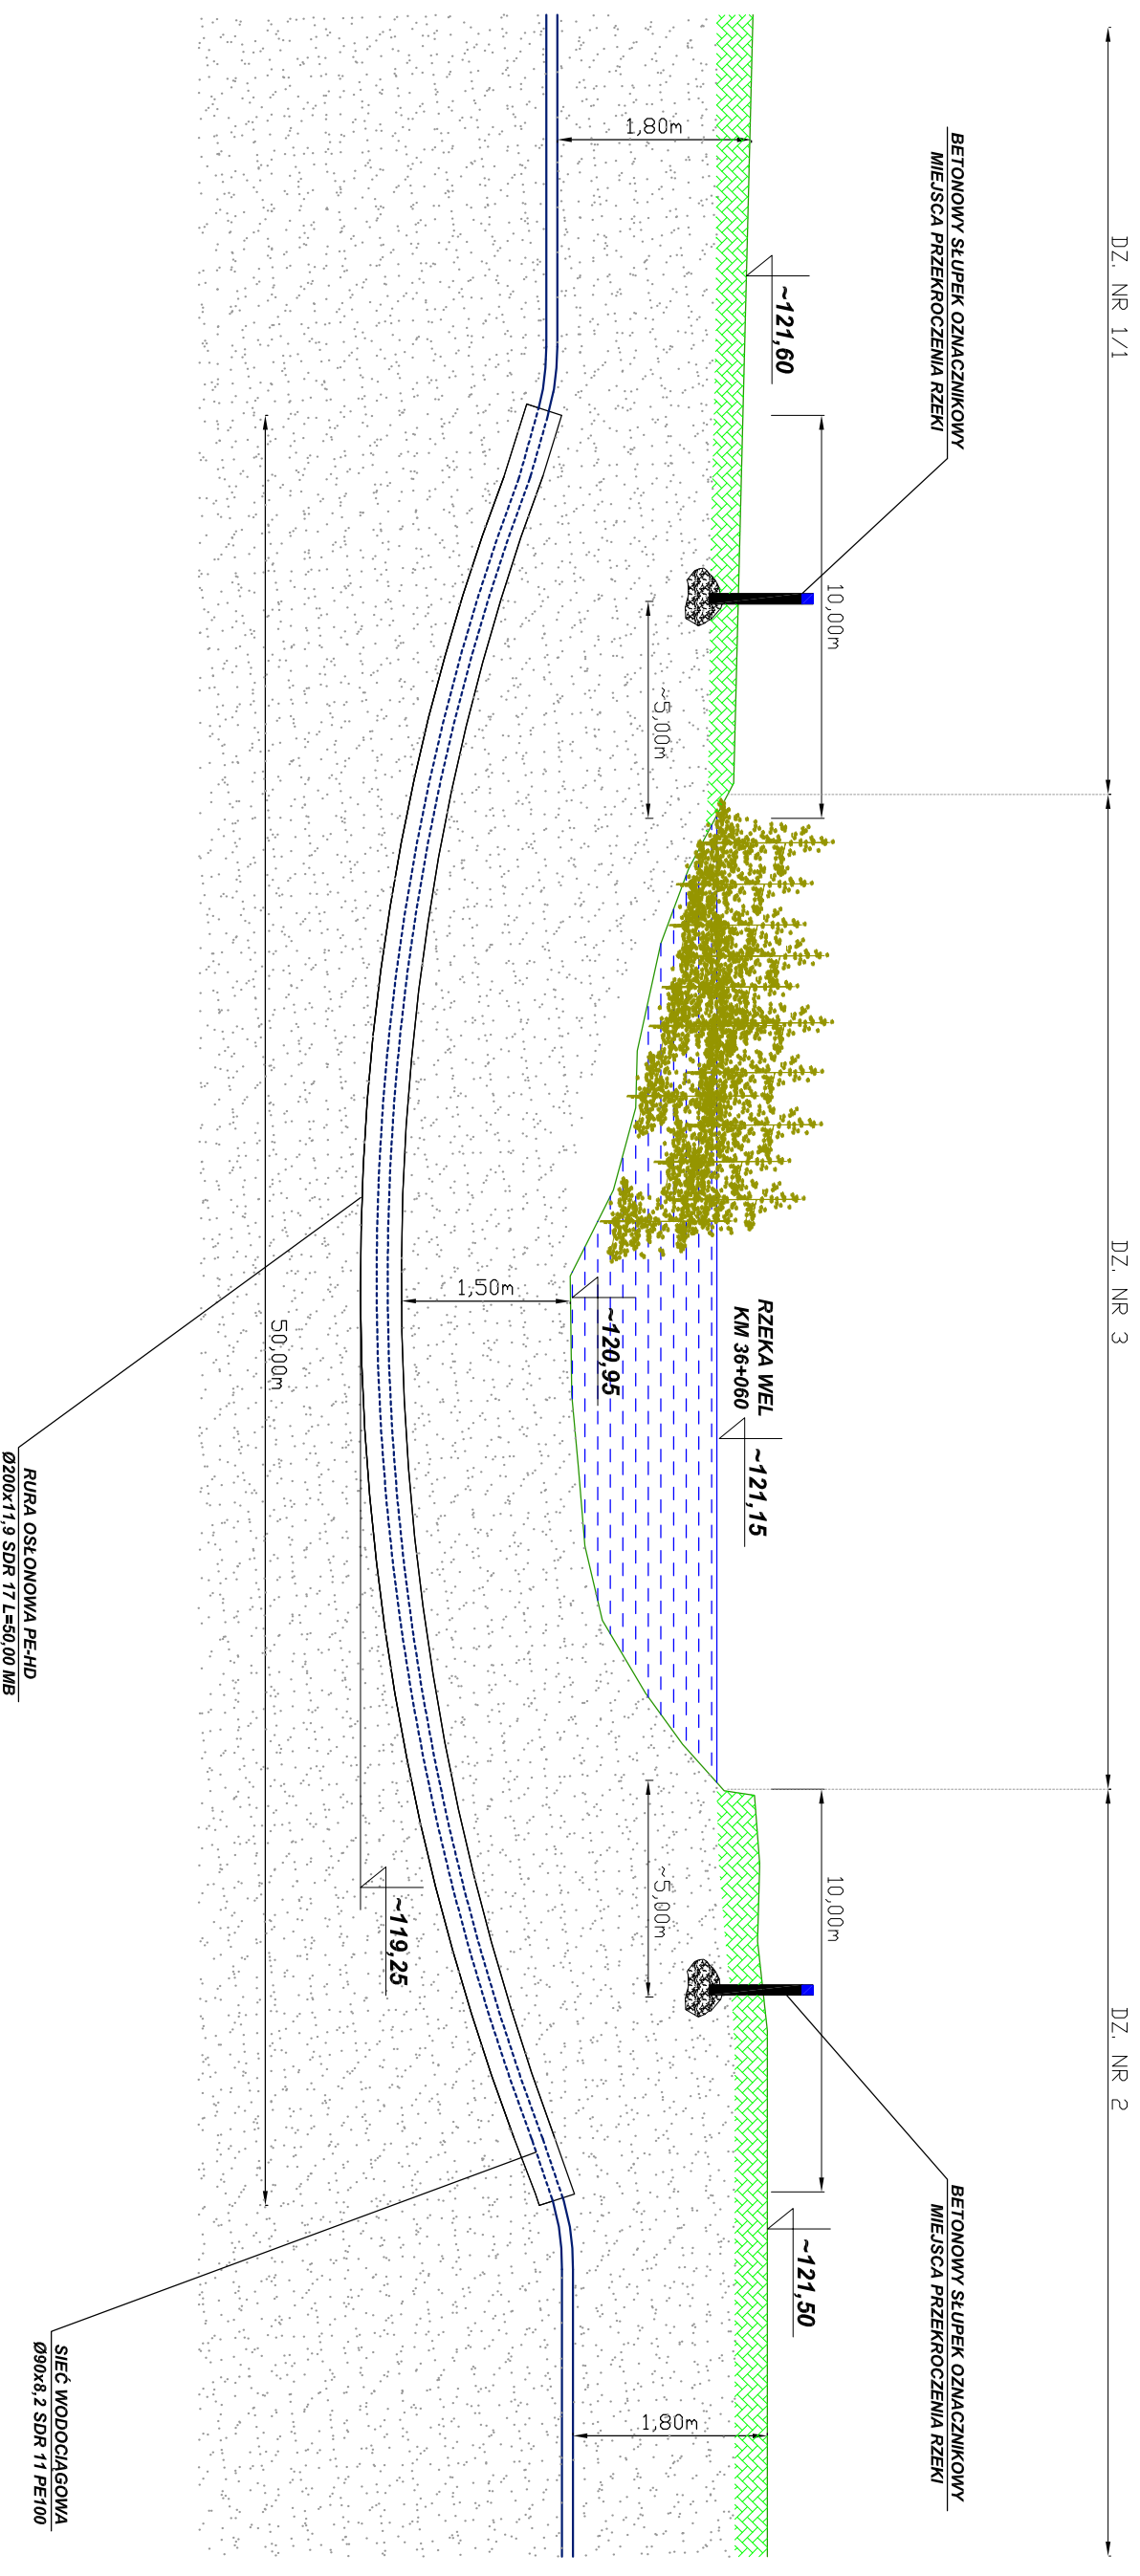

USŁUGI PROJEKTOWE:		SIEĆ WODOCIĄGOWA	
<b>INSTALATORSTWO, NADZÓR BUDOWLANY W ZAKRESIE INŻYNIERII SANITARNEJ</b> <i>mgr inż. Dariusz Nowicki</i> ul. Dworcowa 1, 13-230 Lidzbark tel/fax (23) 696-34-37 REGON 280000997 NIP 571-106-33-74		<b>SIEĆ WODOCIĄGOWA ROZDZIELCZA SIEĆ KANALIZACJI TŁOCZNEJ SIEĆ KANALIZACJI SANITARNEJ Z PRZEPOMPOWNIĄ ŚCIEKÓW</b>	
INWESTOR	ADRES BUDOWY	PROJEKTANT	UPRAWNIENIA
PRZEDSIĘBIORSTWO GOSPODARNI KOMUNALNEJ SP. Z O.O. UL. ZIELUNSKA 34 13-230 LIDZBARK	OBREB CIECHANÓWKO (CIECHANÓWKO-CHESTY) 170, 167, 160/1, 169, 168, 166/4, 97/4, 97/3, 304/1, 6, 151, 4, 2, 3, 1/1, 30, 48, 51, 53, 55, 77, 78, 79, 81, 85, 103	MGR INŻ. DARIUSZ NOWICKI	WAM/0072/PWOS/04
		SPRAWOZDAJĄCY	UPRAWNIENIA
		MGR INŻ. TOMASZ USS	WAM/0025/POOS/08
		BRANŻA SANITARNA	FAZA P.3.
			DATA 10.2009
			SKALA ---
			RYSUNEK 9
			FORMAŁT 420 X 297