PRZEKRÓJ A - A

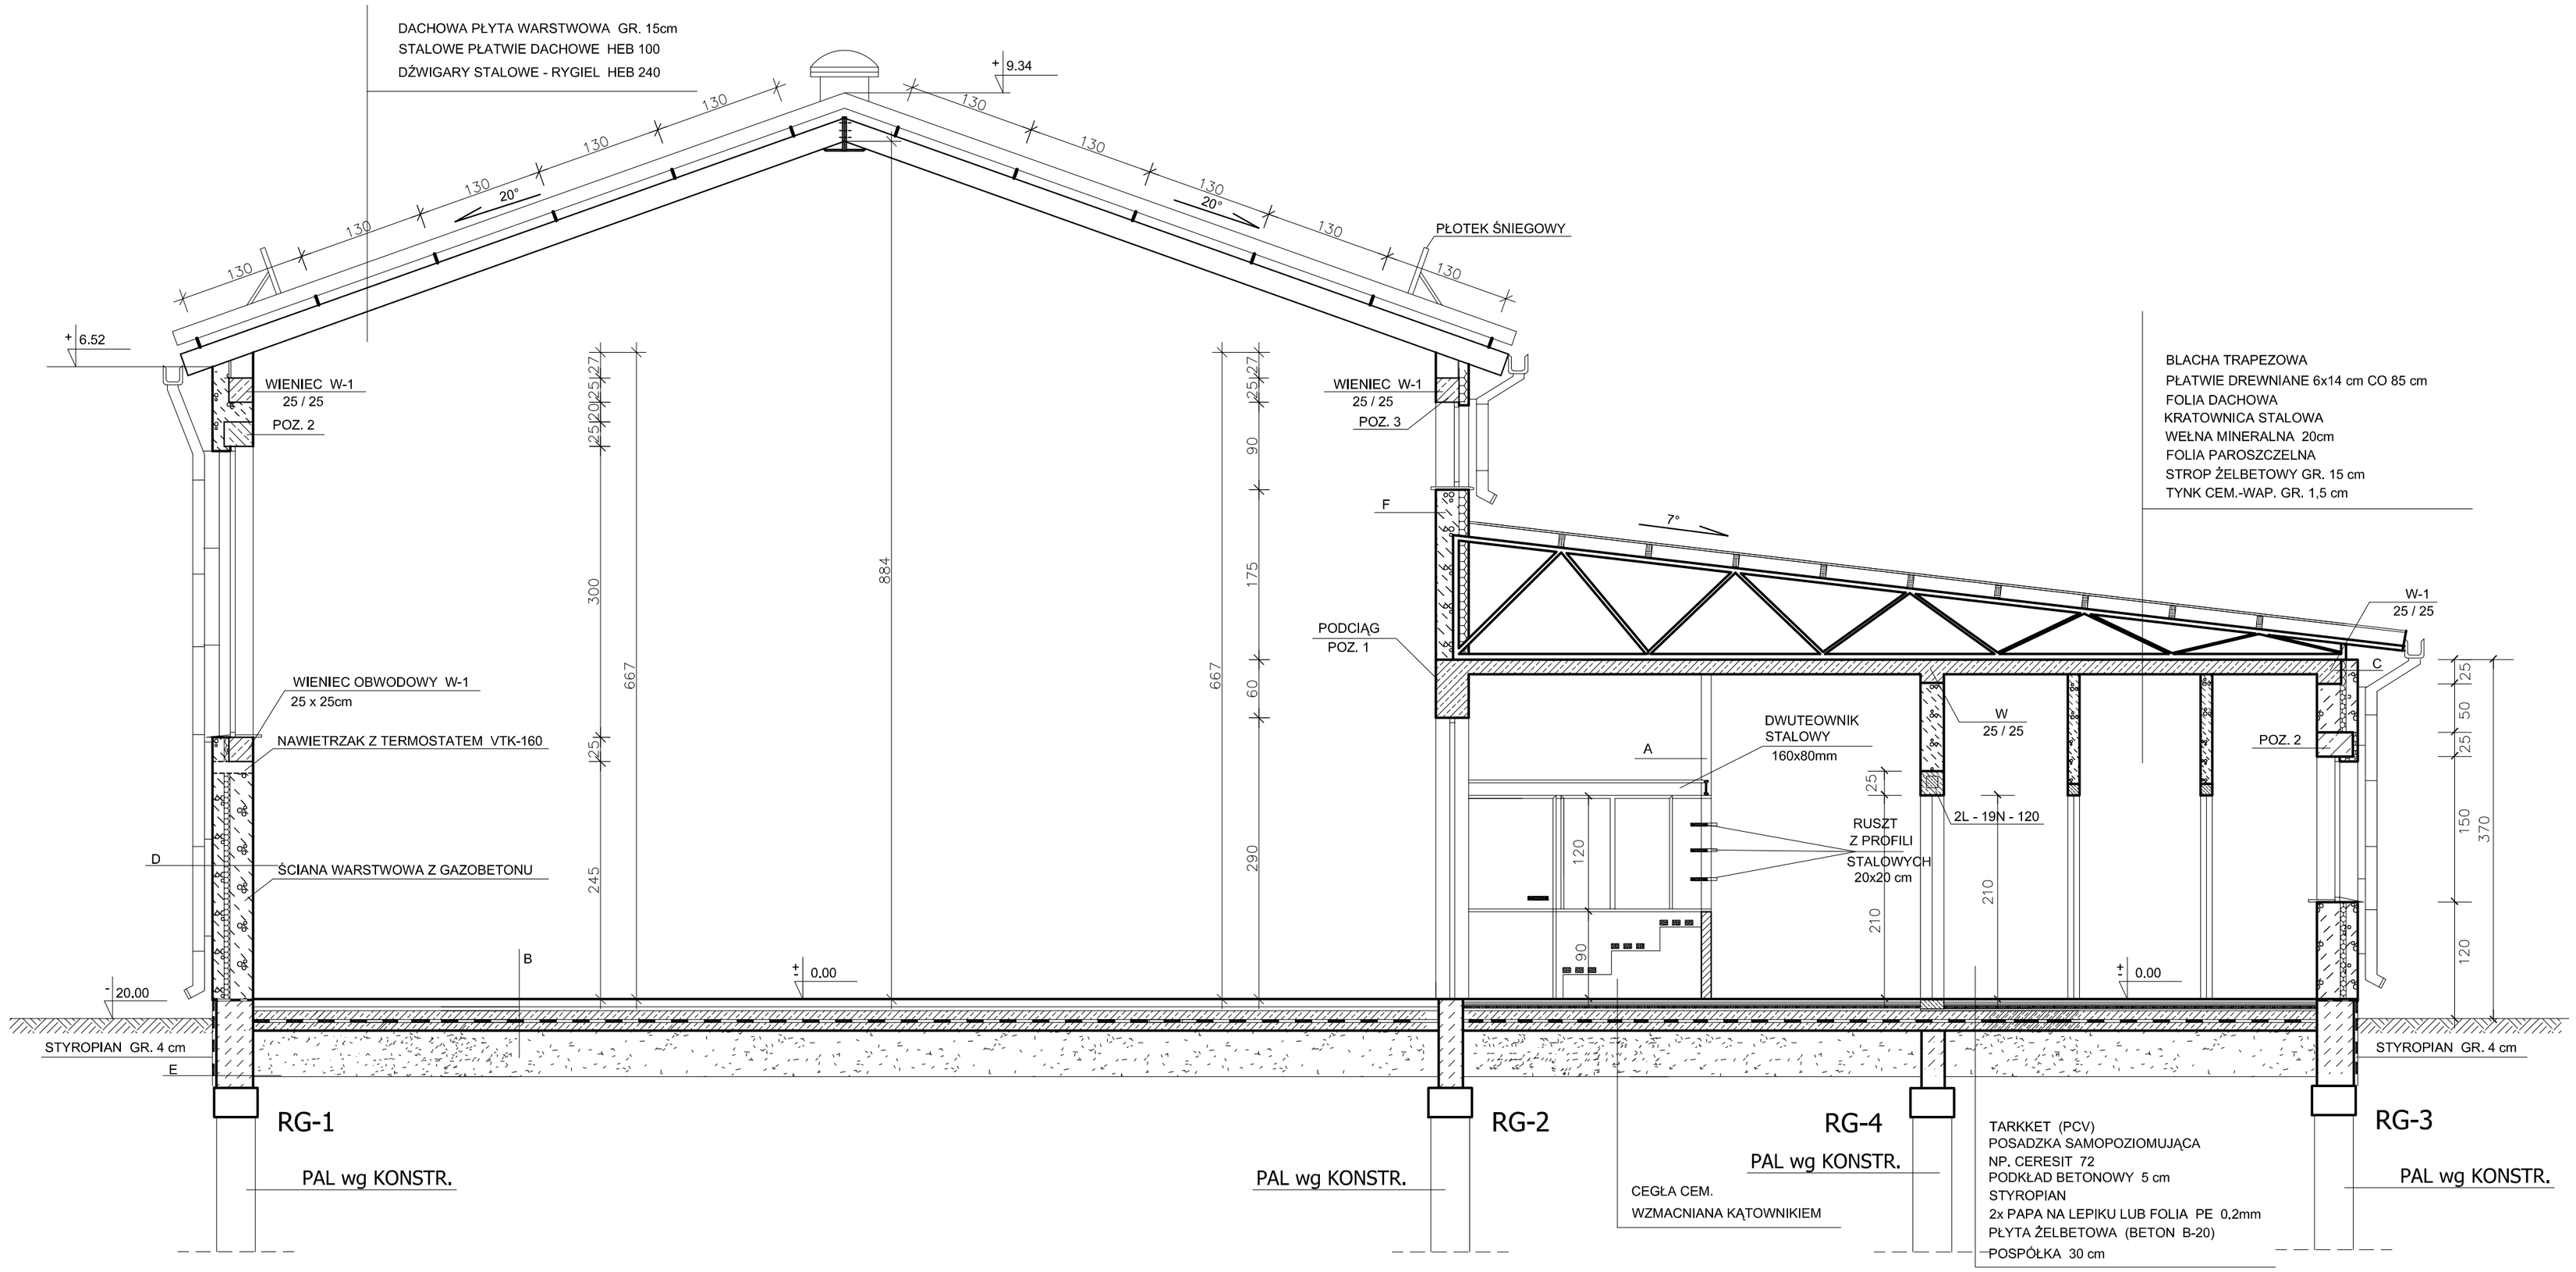

A

PŁYTA KARTONOWO-GIPSOWA
KONSTRUKCJA STALOWA
WEŁNA UNIWERSALNA GR 5 cm
PŁYTA KARTONOWO-GIPSOWA

B

NAWIERZCHNIA SPORTOWA NP. PARKIET
PŁYTA WIÓROWA
FOLIA PE
ŚLEPA PODŁOGA
LEGARY
PODKŁADKI ELASTYCZNE
STYROPIAN
2x PAPA ASFALTOWA LUB FOLIA
BETON B-20
POSPÓŁKA ŻW. 30 cm

C

TYNK STRUKTURALNY
GAZOBETON GR. 12 cm
STYROPIAN GR. 6 cm
WIENIEC ŻELBETOWY
TYNK CEM. WAP

D

TYNK STRUKTURALNY
TYNK CEMENTOWO-WAPIENNY
GAZOBETON 12 cm
STYROPIAN 6 cm
GAZOBETON 24 cm
TYNK CEMENTOWO-WAPIENNY

E

KLEJ NA SIATCE
STYROPIAN 4 cm
BLOCZEK BETONOWY 38 cm

F

TYNK STRUKTURALNY
KLEJ NA SIATCE
GAZOBETON 24 cm + STYROPIAN 12 cm
TYNK CEMENTOWO-WAPIENNY

PROJEKT BUDOWLANY	INWESTOR : GMINA LIDZBARK, UL. SĄDOWA 21 13-230 LIDZBARK	
OBIEKT	SALA SPORTOWA Z ZAPLECZEM	
BUDOWA	DZIAŁKA NR 188, OBRĘB KIEŁPINY, GM. LIDZBARK	
TYTUŁ RYSUNKU	PRZEKRÓJ A-A	
AUTOR PROJEKTU		
06/2010	SKALA 1 : 50	NUMER RYS. 7