

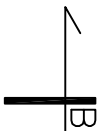
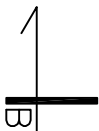



STOPA FUNDAMENTOWA 1.20 x 1.20 m

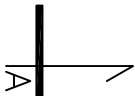


PRZEKRÓJ B-B
SKALA:

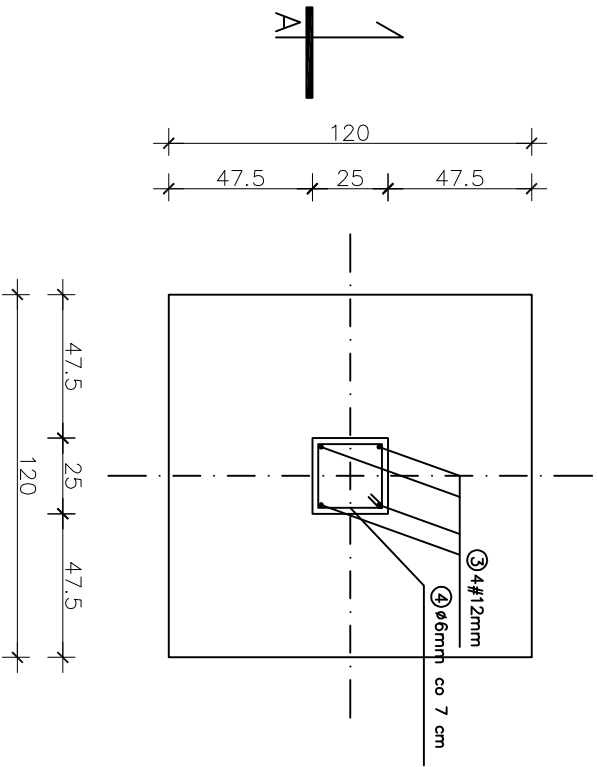

PRZEKRÓJ A-A
SKALA:

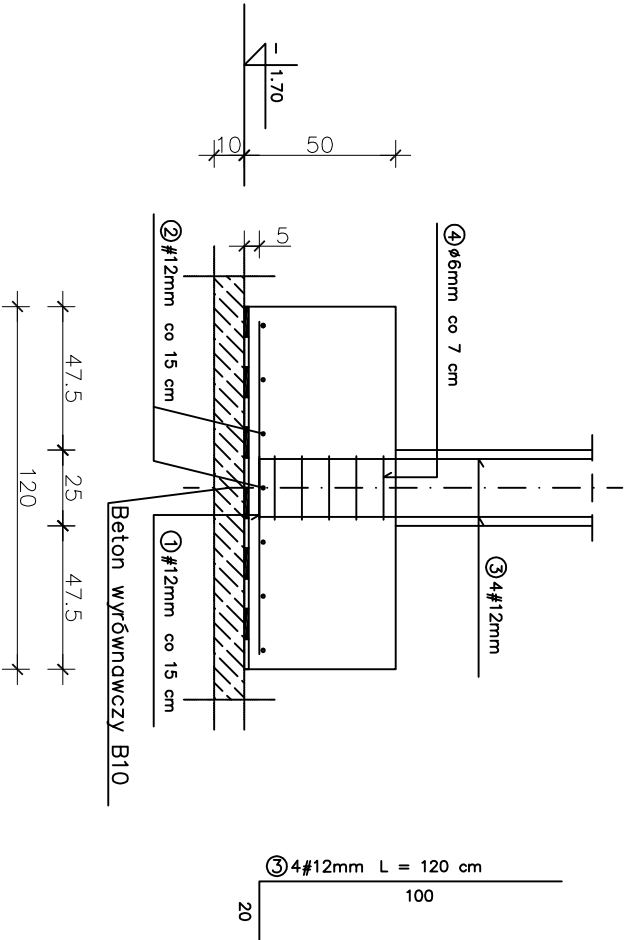

② #12mm co 15 cm L = 110 cm
110

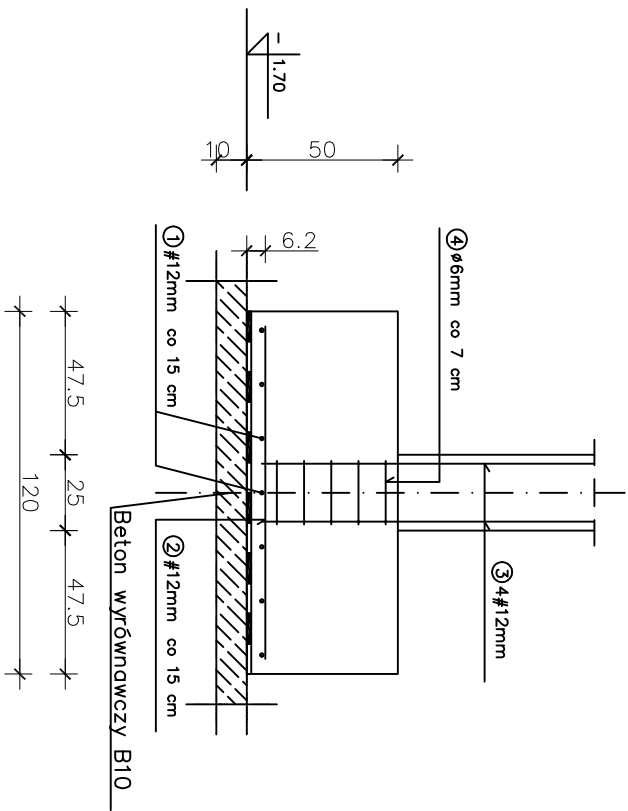

BETON B20
STAŁ ZBRÓJENIA GŁÓWNEGO A-II 34 GS
STAŁ STRZEMIÓW A-I S135
OTULINA 5cm

PROJEKT BUDOWLANY	INWESTOR : GMINA LUDZBARK, UL. SĄDOWA 21 13-230 LUDZBARK
-------------------	--

OBIEKT	SALA SPORTOWA Z ZAPLECZEM	
BUDOWA	DZIAŁKA NR 188, OBRĘB KIEPINY, GM. LUDZBARK	
TYTUŁ RYSUNKU	RZUT STOPY 120x120x50	
AUTOR PROJEKTU		
07/2011	SKALA 1 : 25	NUMER RYS. K-3