KAZ ŁUKÓW POZIOMYCH

łk / S" /)	styczna "T" (m)	długość łuku "K" (m)	zwrot łuku (L)lewy (P)praw	pikietaż początka łuku P.Ł.	pikietaż końca łuku K.Ł.
ULICA BUKOWA					
27	10,48	20,94	L	0+038,32	0+059,26
11	14,55	29,09	P	0+083,45	0+112,54
35	10,27	20,51	P	0+147,73	0+168,24
15	17,46	34,91	L	0+185,94	0+220,85
09	11,55	20,94	L	0+254,75	0+275,69
46	9,46	18,33	P	0+288,29	0+306,62
12	13,97	27,93	L	0+343,30	0+371,23
04	8,73	17,45	L	0+374,79	0+392,24
37	12,23	24,43	L	0+436,50	0+460,93
53	14,57	29,09	P	0+504,53	0+533,62
ULICA WIERZBOWA					
96	7,67	15,01	P	0+045,60	0+060,61
91	6,11	11,87	L	0+072,61	0+084,48
75	5,55	10,82	L	0+121,43	0+132,25
17	20,83	39,47	L	0+180,45	0+219,92
ULICA JAWOROWA					
69	7,55	14,10	P	0+085,50	0+099,60
65	10,74	18,33	P	0+223,40	0+241,73
37	3,86	7,62	P	0+277,03	0+284,65

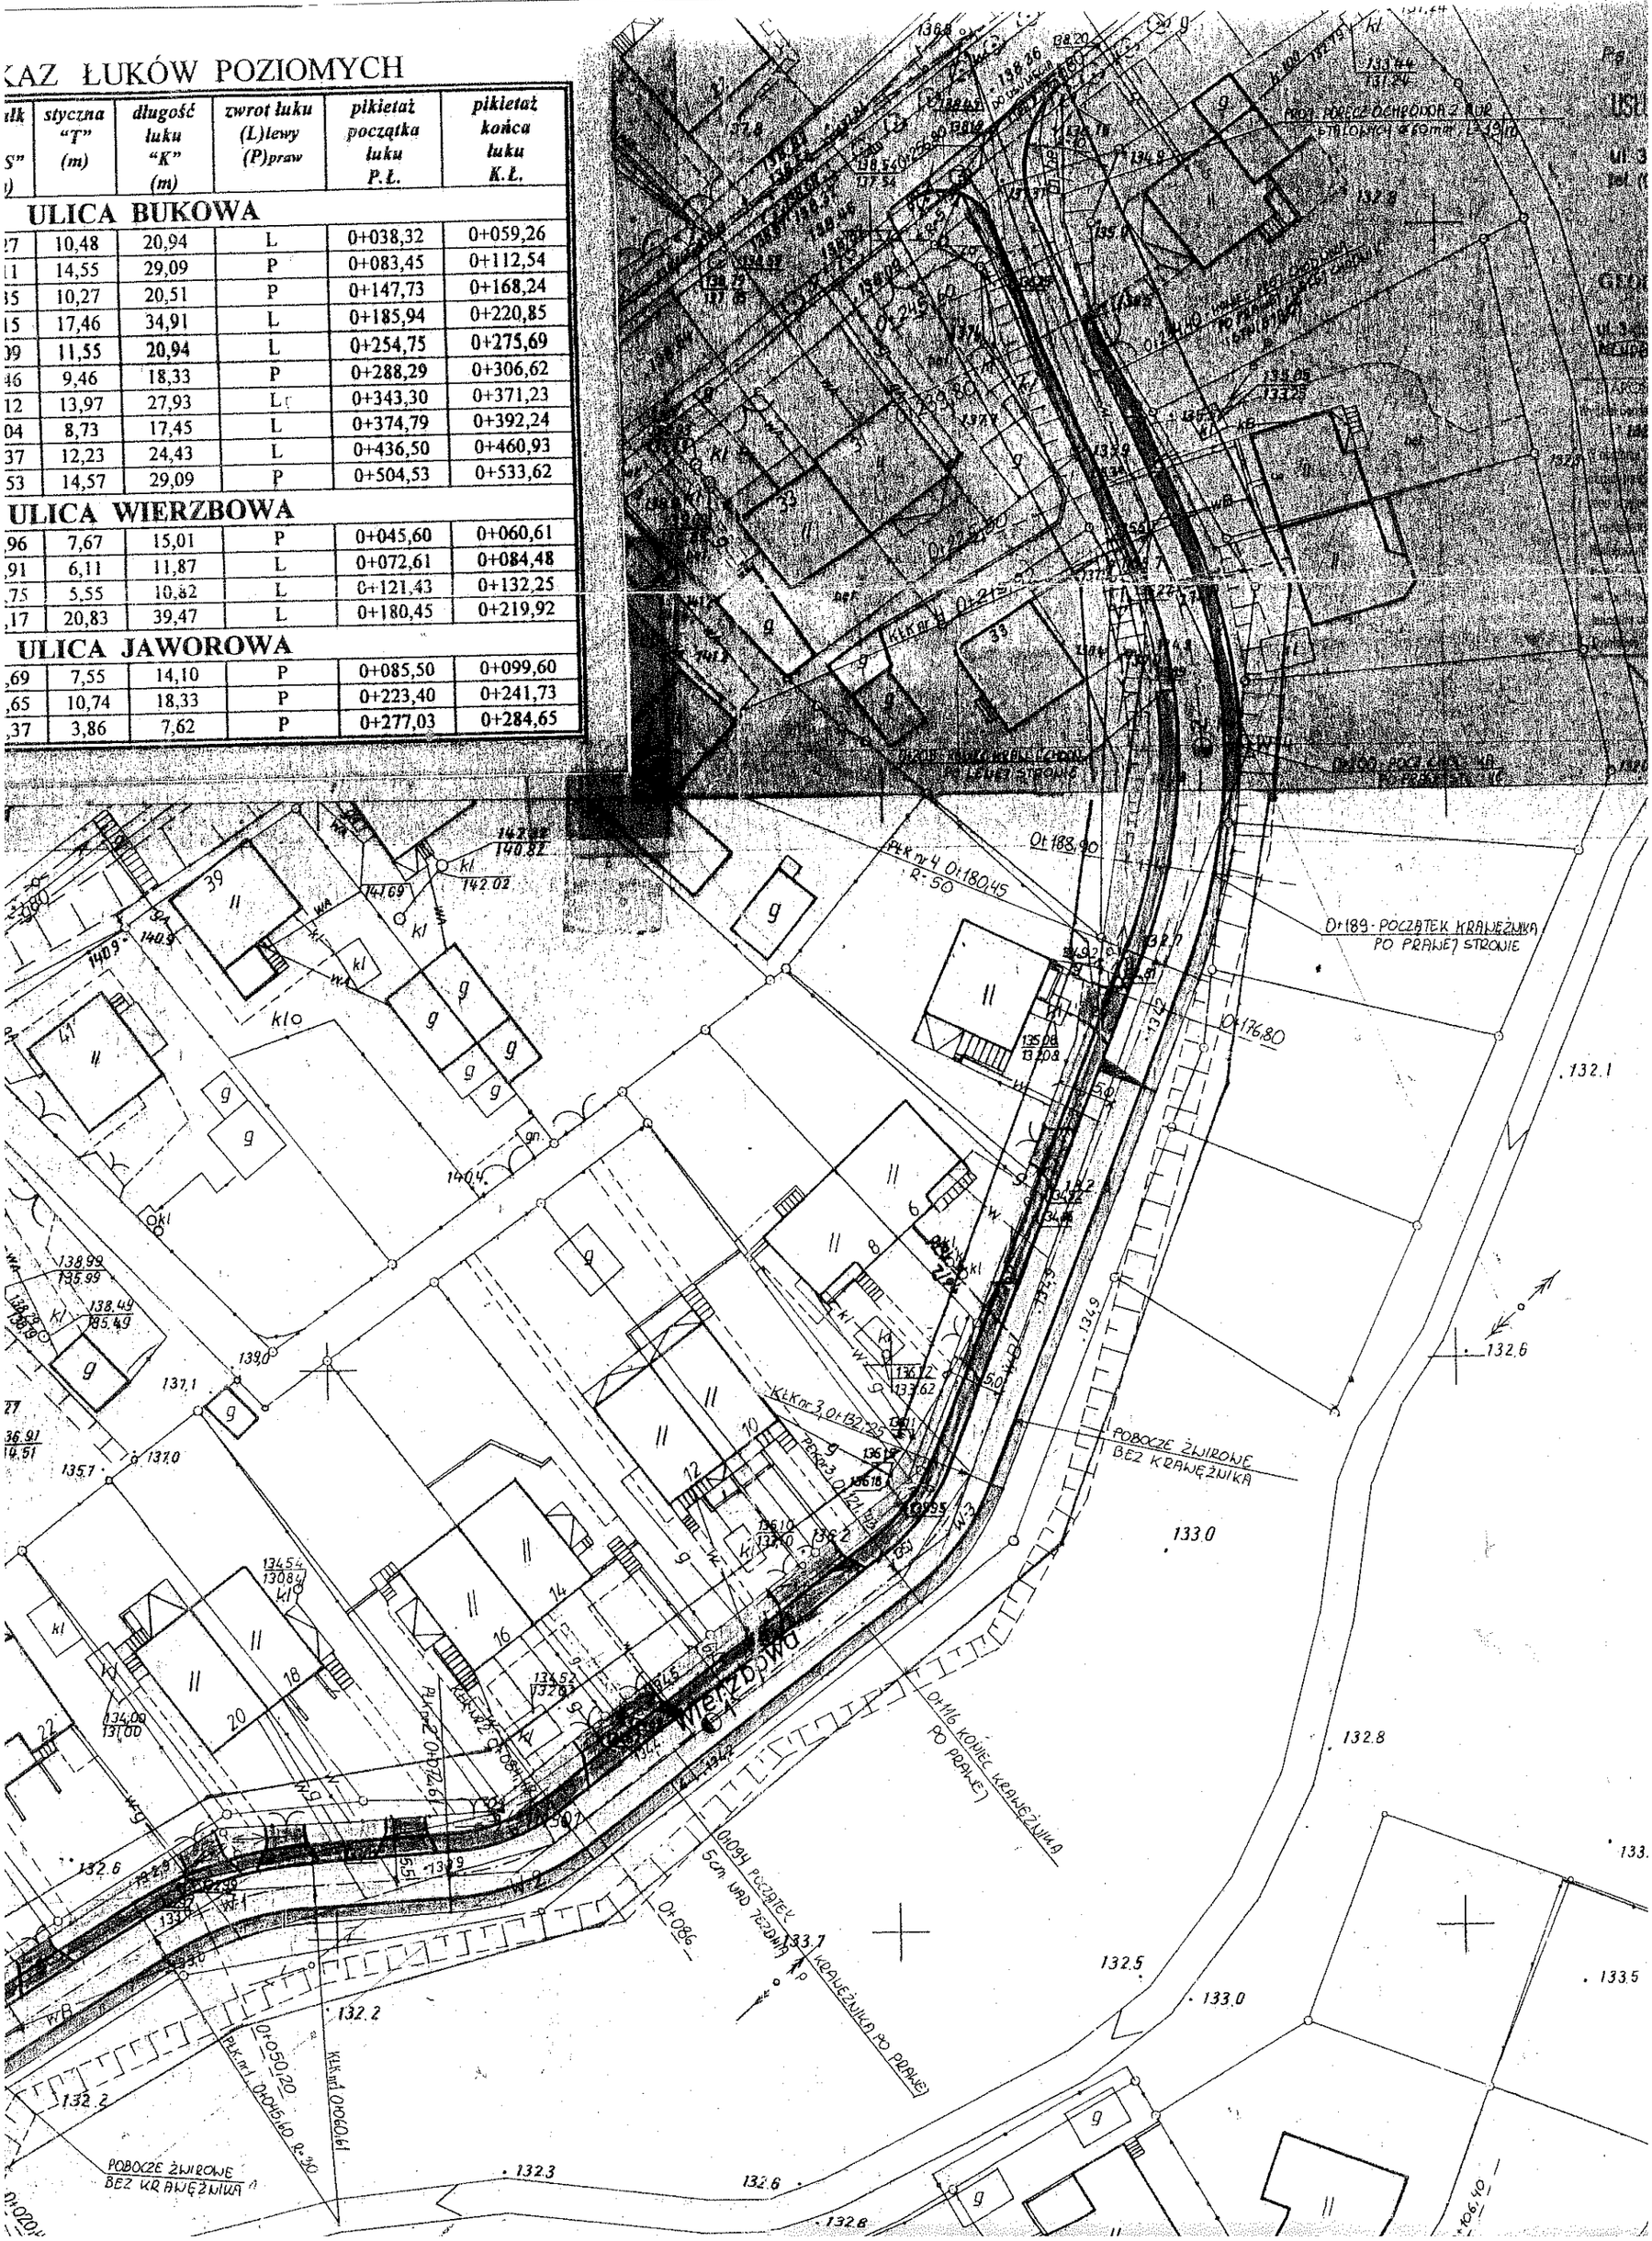

W-4	50	45°14'	4,17	20,83	39,47	L	0+180,45	0+219,92
ULICA JAWOROWA								
W-1	16	50°30'	1,69	7,55	14,10	P	0+085,50	0+099,60
W-2	14	75°	3,65	10,74	18,33	P	0+223,40	0+241,73
W-3	20	21°50'	0,37	3,86	7,62	P	0+277,03	0+284,65