


OZNACZENIA	
	woda zimna Ø20
	woda ciepła Ø16
	N - wanna, kabina prysznicowa
	U - umywalka
	T - toaleta
	ZC - zawór czterpalny (pralka, zmywarka, itp.)

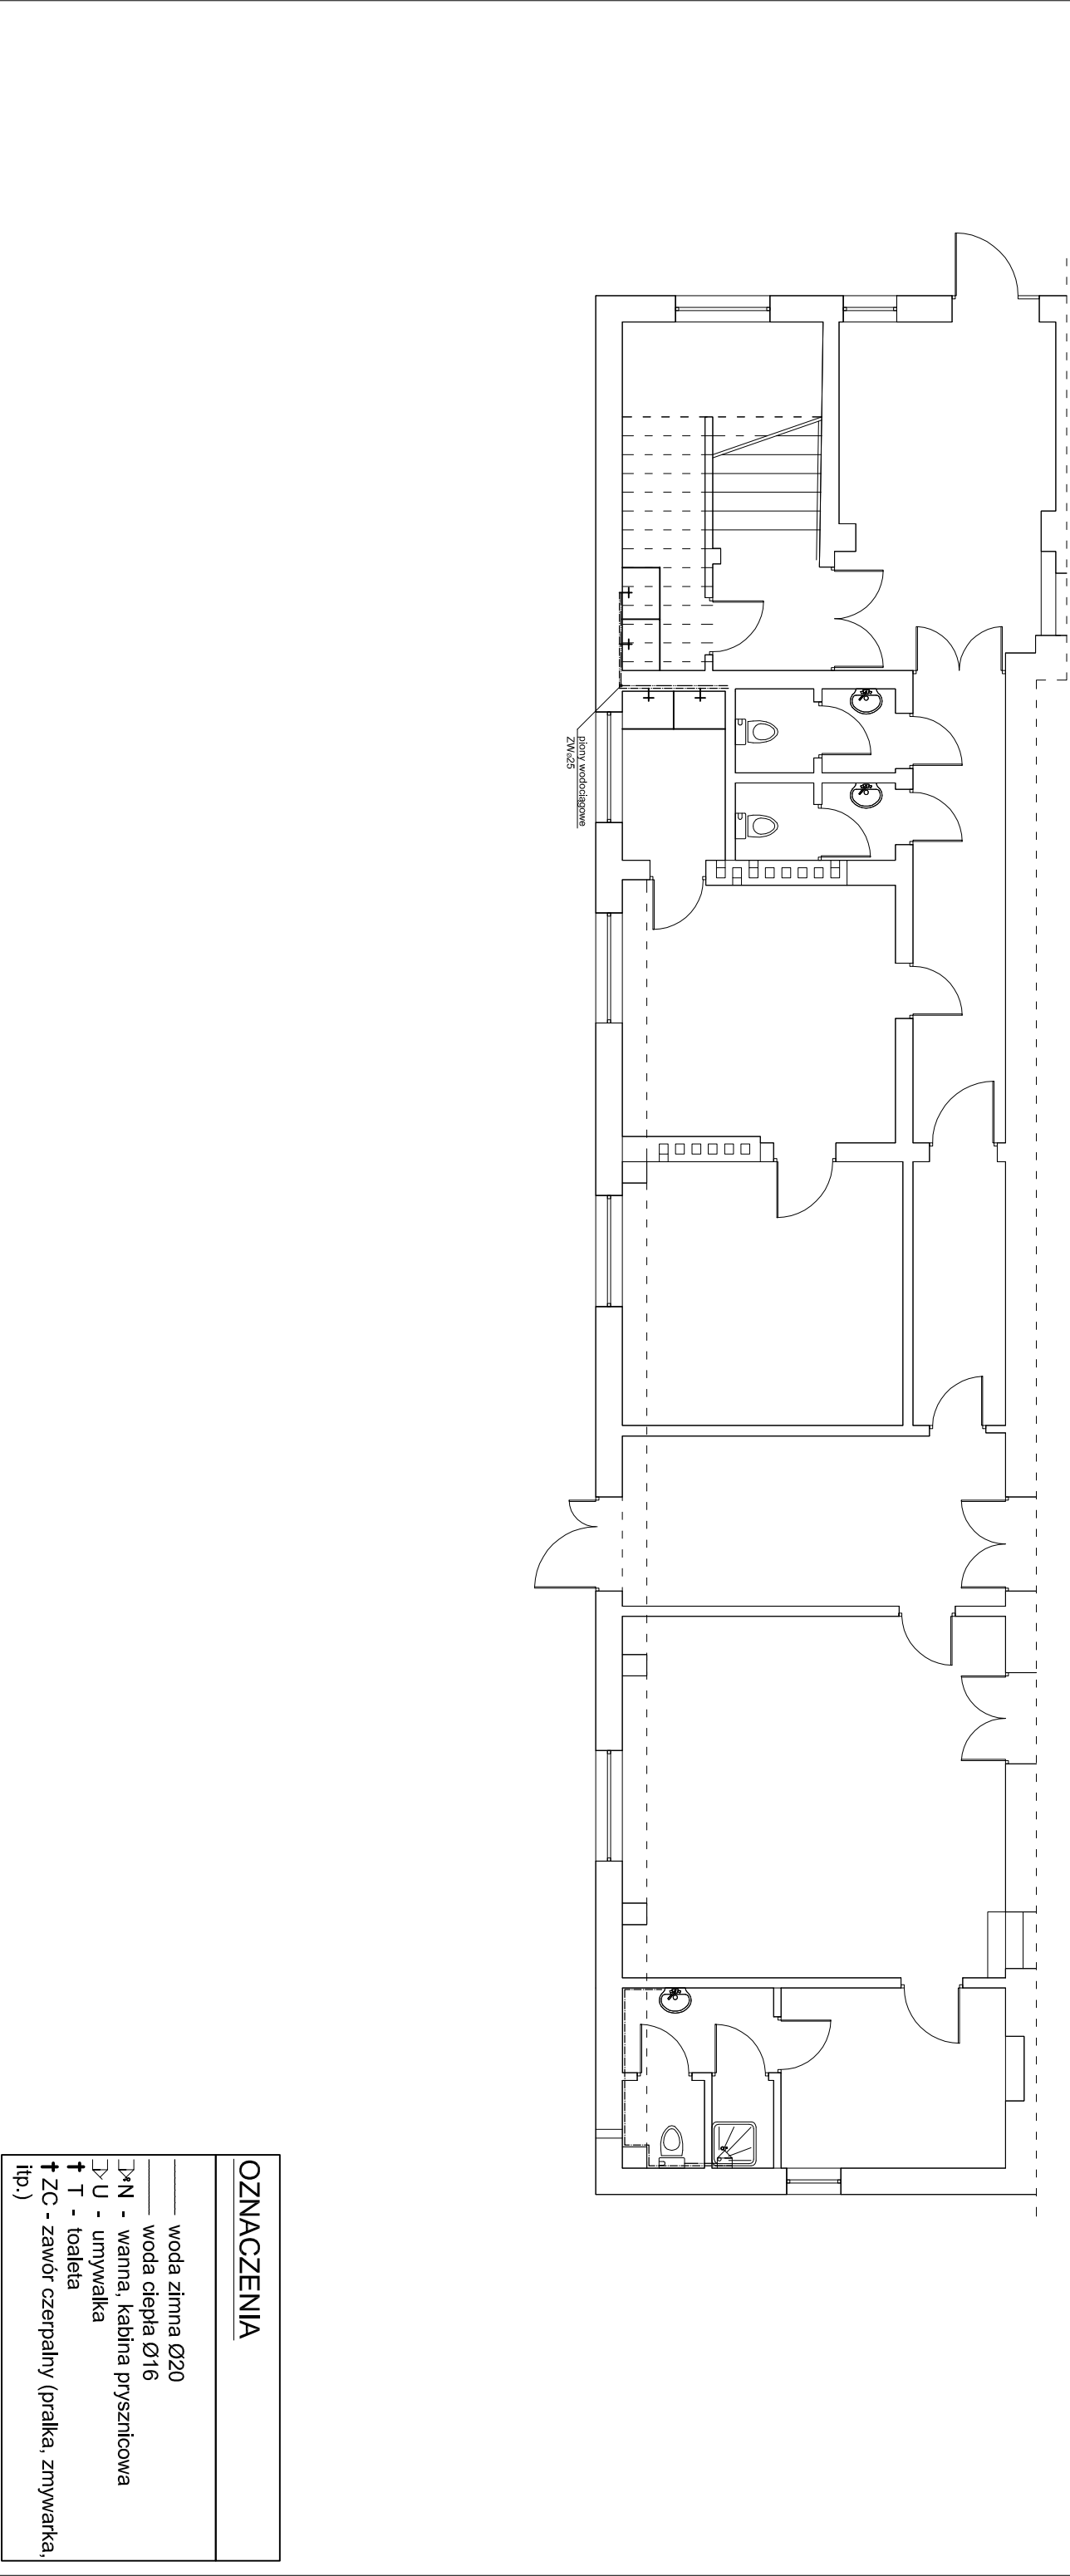

PRACOWNIA PROJEKTOWA 69 GROUP

Andrzej Wiśniewski

Księży Dwór 67, 13-200 Dziąldowo, tel. kom. 0 668 857 299

69

PROJEKT BUDOWLANY ZAMIENNY BUDYNKU MIEJSKO-GMINNEGO OŚRODKA KULTURY W LIDZBARKU DZ. NR 169

INWESTOR GMINA LIDZBARK UL. SĄDOWA 21, 13-230 LIDZBARK

UWAGA:
NOWO PROJEKTOWANĄ INSTALACJĘ WODCIĄGOWĄ NALEŻY PODŁĄCZYĆ DO ISTNIEJĄCEJ INSTALACJI WODCIĄGOWEJ PARTERU

Tytuł rysunku		Branża:	Skala:
INSTALACJA WODY - PARTER		S	1:100
Data:	Autor:	Rysunek	
03.2012	tech. Jan Kościński UPRAWNIENIA BUDOWLANE: Nr ewid. Cie - 2/91	S1	