



RZUT PODDASZA

SKALA: 1 : 100

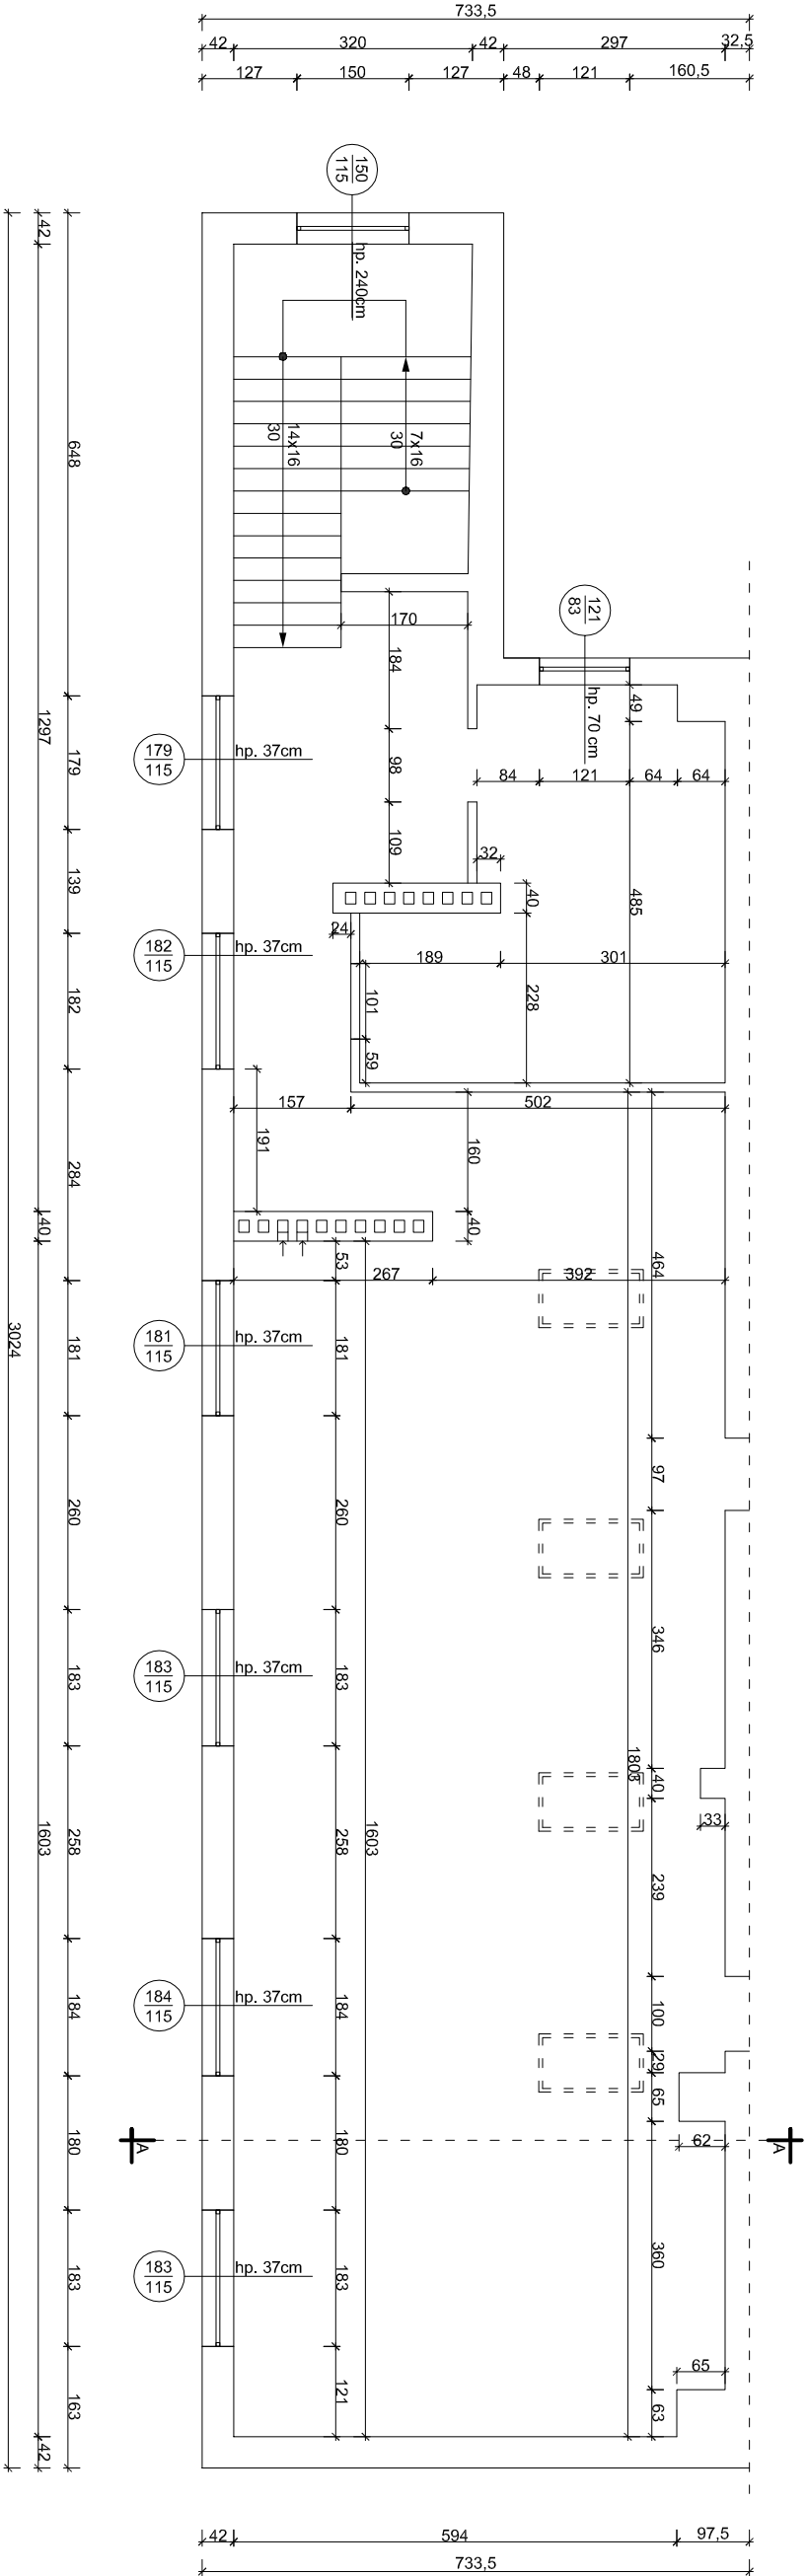

szczegóły ściany
skala 1:20

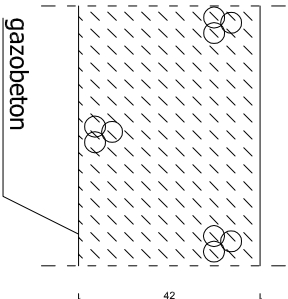

PRACOWNIA PROJEKTOWA 69 GROUP

Andrzej Wiśniewski

Księży Dwór 67, 13-200 Dziadowo, tel. kom. 0 668 857 299

INWENTARYZACJA BUDOWLANA

BUDYNKU MIEJSKO-GMINNEGO OŚRODKA
KULTURY W LIDZBARKU DZ. NR 169

INWESTOR
GMINA LIDZBARK UL. SĄDOWA 21, 13-230 LIDZBARK

Tytuł rysunku

RZUT PODDASZA

Branża:

A

Skala:

1:100

Data:

03.2012

Autor:

mgr inż. Andrzej Wiśniewski
UPRAWNIENIA BUDOWLANE:
Nr ewid. WIAW0143POCOK08

mgr inż. arch. Henryka Zawadzka
UPRAWNIENIA BUDOWLANE:
Nr ewid. 1439299

Rysunek

I-3