


OZNACZENIA	
	woda zimna Ø20
	woda ciepła Ø16
	N - wanna, kabina prysznicowa
	U - umywalka
	T - toaleta
	ZC - zawór czepalny (pralka, zmywarka, itp.)

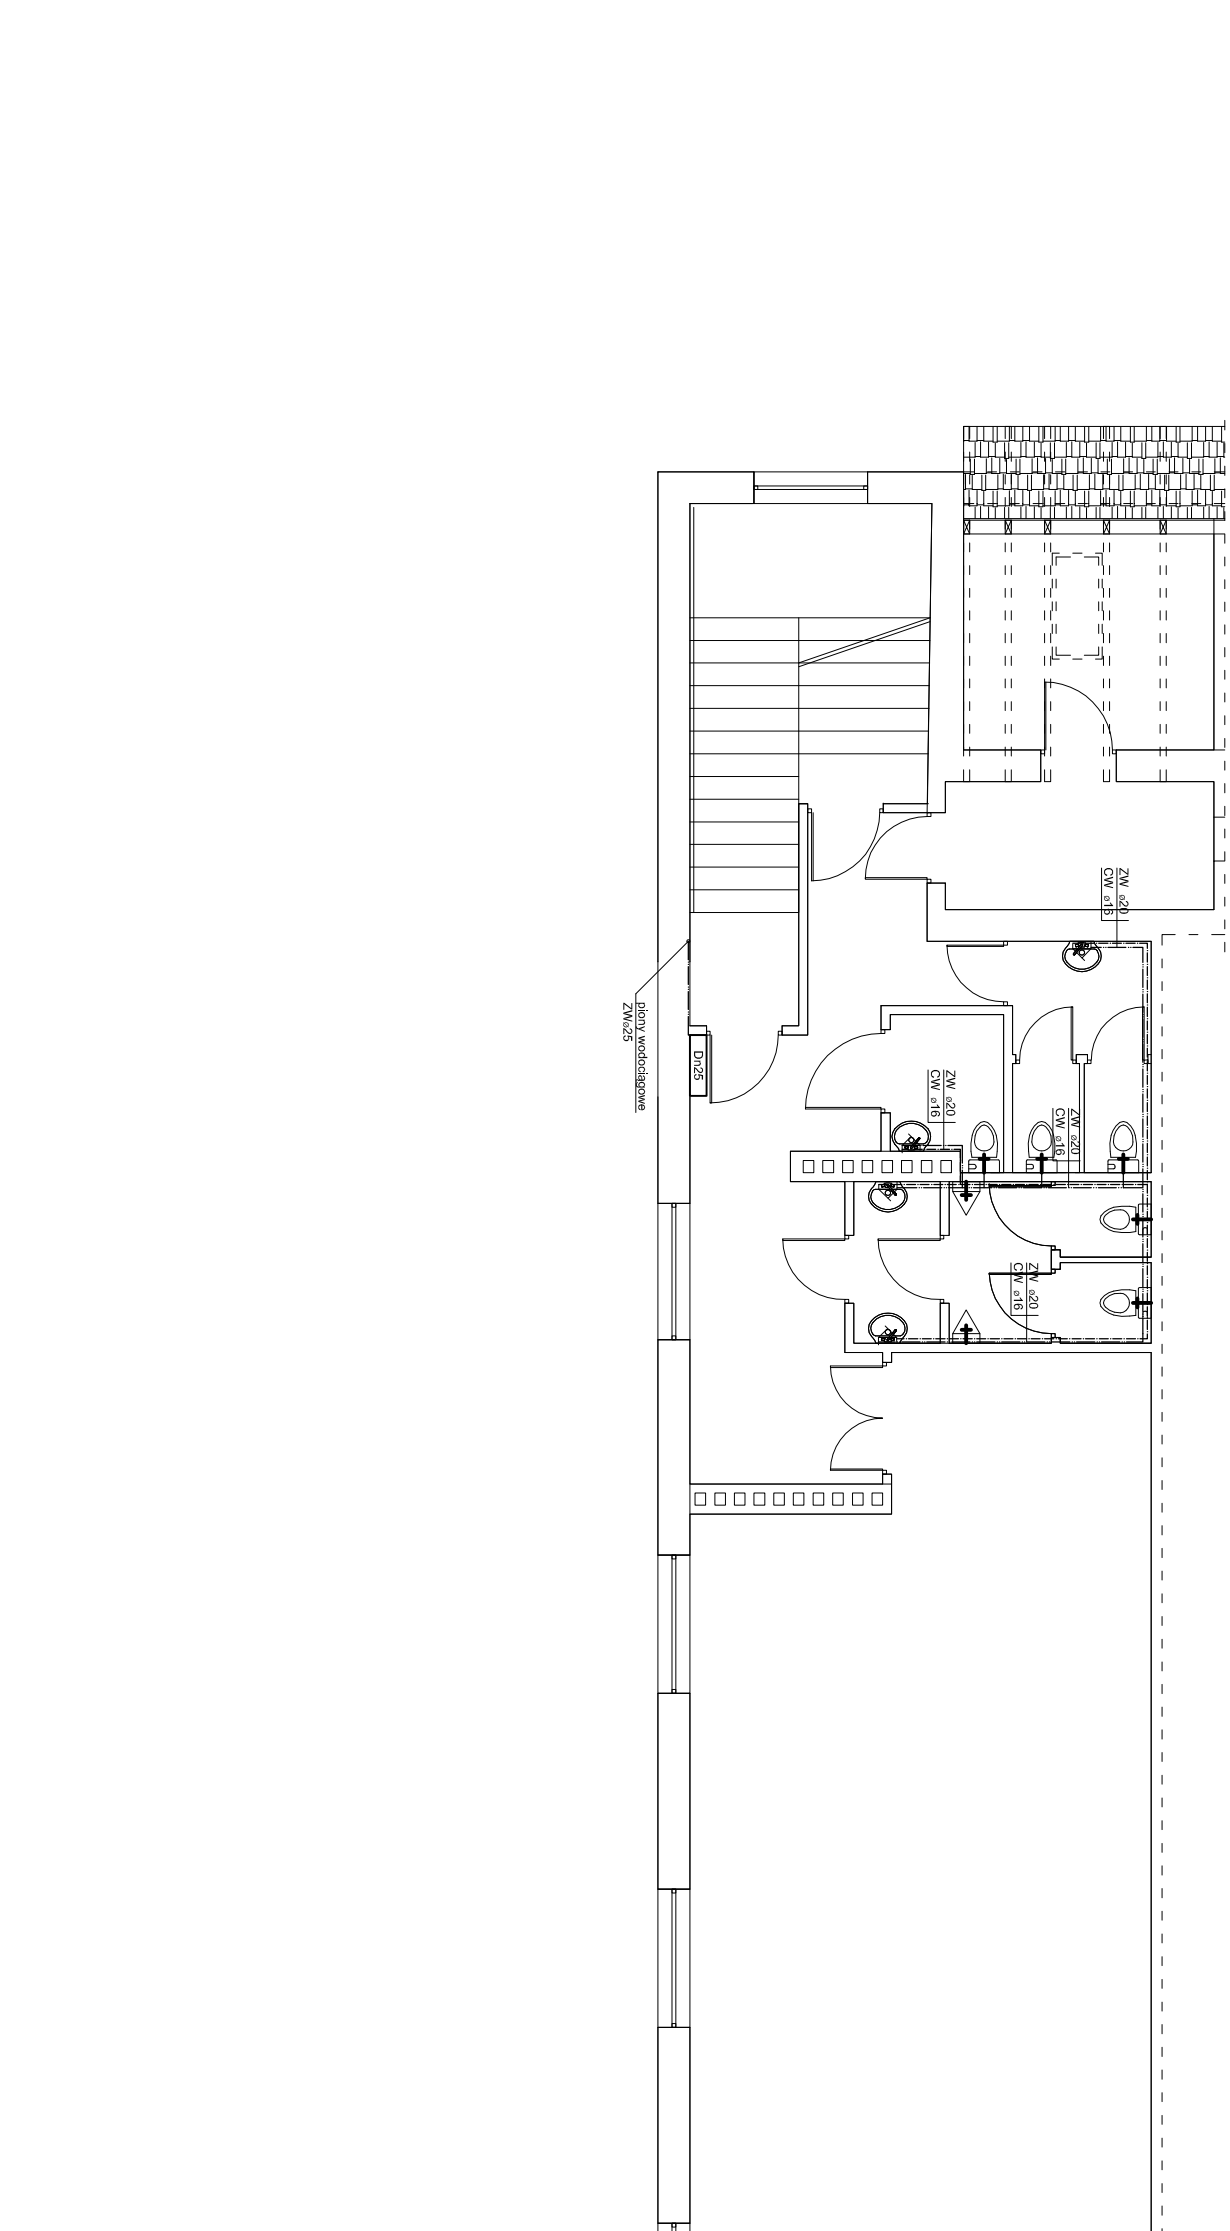

UWAGA:

NOWO PROJEKTOWANĄ INSTALACJĘ WODOCIĄGOWĄ NALEŻY PODŁĄCZYĆ DO ISTNIEJĄCEJ INSTALACJI WODOCIĄGOWEJ PARTERU

PRACOWNIA PROJEKTOWA 69 GROUP
Andrzej Wiśniewski

Księży Dwór 67, 13-200 Dziąldowo, tel. kom. 0 668 857 299

69

PROJEKT BUDOWLANY ZAMIENNY

INWESTOR

GMINA LIDZBARK UL. SĄDOWA 21, 13-230 LIDZBARK

PROJEKT BUDOWLANY ZAMIENNY

BUDYNKU MIEJSKO-GMINNEGO OŚRODKA KULTURY W LIDZBARKU DZ. NR 169

Tytuł rysunku

INSTALACJA WODY - PIĘTRO

Data: 03.2012

Autor: **tech. Jan Kościński**

Branża: S

Skala: 1:100

Rysunek S2