


PRZEKRÓJ A-A

SKALA: 1 :50

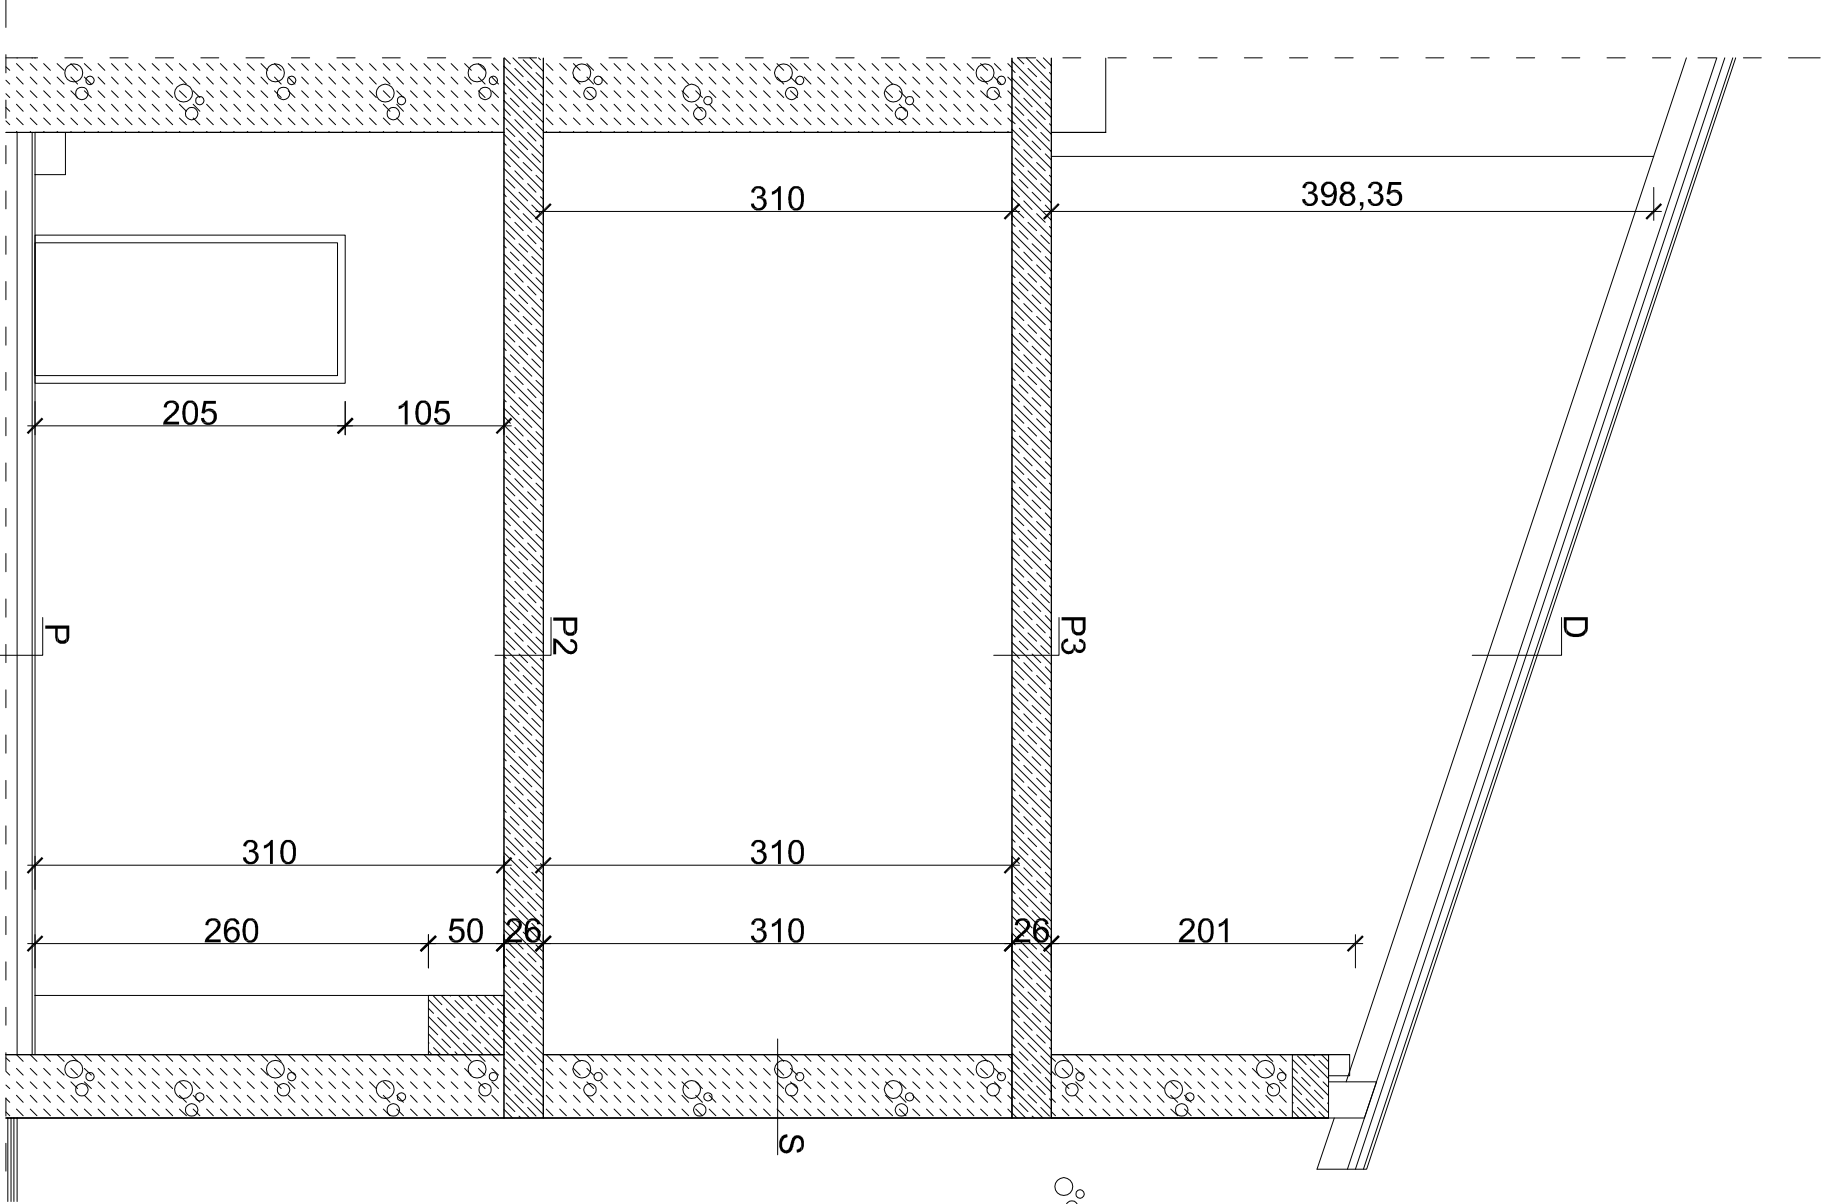

S	ISTNIEJĄCA ŚCIANA NOŚNA O GRUBOŚCI 42 cm
P	ISTNIEJĄCA PODŁOGA PARTERU
P2	ISTNIEJĄCA PODŁOGA PIĘTRA ZE STROPEM O GRUBOŚCI 26 cm
P3	ISTNIEJĄCA PODŁOGA PODDASZA ZE STROPEM O GRUBOŚCI 26 cm
D	ISTNIEJĄCE POKRYCI DACHU Z KONSTRUKCJĄ NOŚNĄ

PRACOWNIA PROJEKTOWA 69 GROUP
Andrzej Wiśniewski
Księży Dwór 67, 13-200 Działdowo, tel. kom. 0 668 857 299



INWENTARYZACJA BUDOWLANA BUDYNKU MIEJSKO-GMINNIEGO OŚRODKA KULTURY W LIDZBARKU DZ. NR 169
Inwestor GMINA LIDZBARK UL. SĄPOWA 21, 13-230 LIDZBARK

Tytuł rysunku	PRZEKRÓJ A-A	Branża:	A	Skala:	1:100
---------------	--------------	---------	---	--------	-------

Data: 03.2012	Autor: mgr inż. Andrzej Wiśniewski UPRAWNIENIA BUDOWLANE: Nr ewid. WIAW0143POK008	mgr inż. arch. Henryka Zawadzka UPRAWNIENIA BUDOWLANE: Nr ewid. 143B099	Rysunek I-4
------------------	--	---	----------------