


① - PROJEKTOWANY PION C.O.
②③④⑤ - ISTNIEJĄCE PIONY C.O.

<p>PRACOWNIA PROJEKTOWA 69 GROUP Andrzej Wiśniewski Księży Dwór 67, 13-200 Działdowo, tel. kom. 0 668 857 299</p>		
<p>PROJEKT BUDOWLANY ZAMIENNY BUDYNKU MIEJSKO-GMINNEGO OŚRODKA KULTURY W LIDZBARKU DZ. NR 169 Inwestor: GMINA LIDZBARK UL. SĄDOWA 21, 13-230 LIDZBARK</p>		
<p>Tytuł rysunku: WEWNĘTRZNA INSTALACJA CENTRALNEGO OGRZEWANIA RZUT KOTŁOWNI</p>		<p>Branża: S</p>
<p>Data: 03.2012</p>		<p>Skala: 1:100</p>
<p>Autor: tech. Jan Kościński UPRAWNIENIA BUDOWLANE: Nr ewid. Cie - 2/91</p>		<p>Rysunek: S9</p>

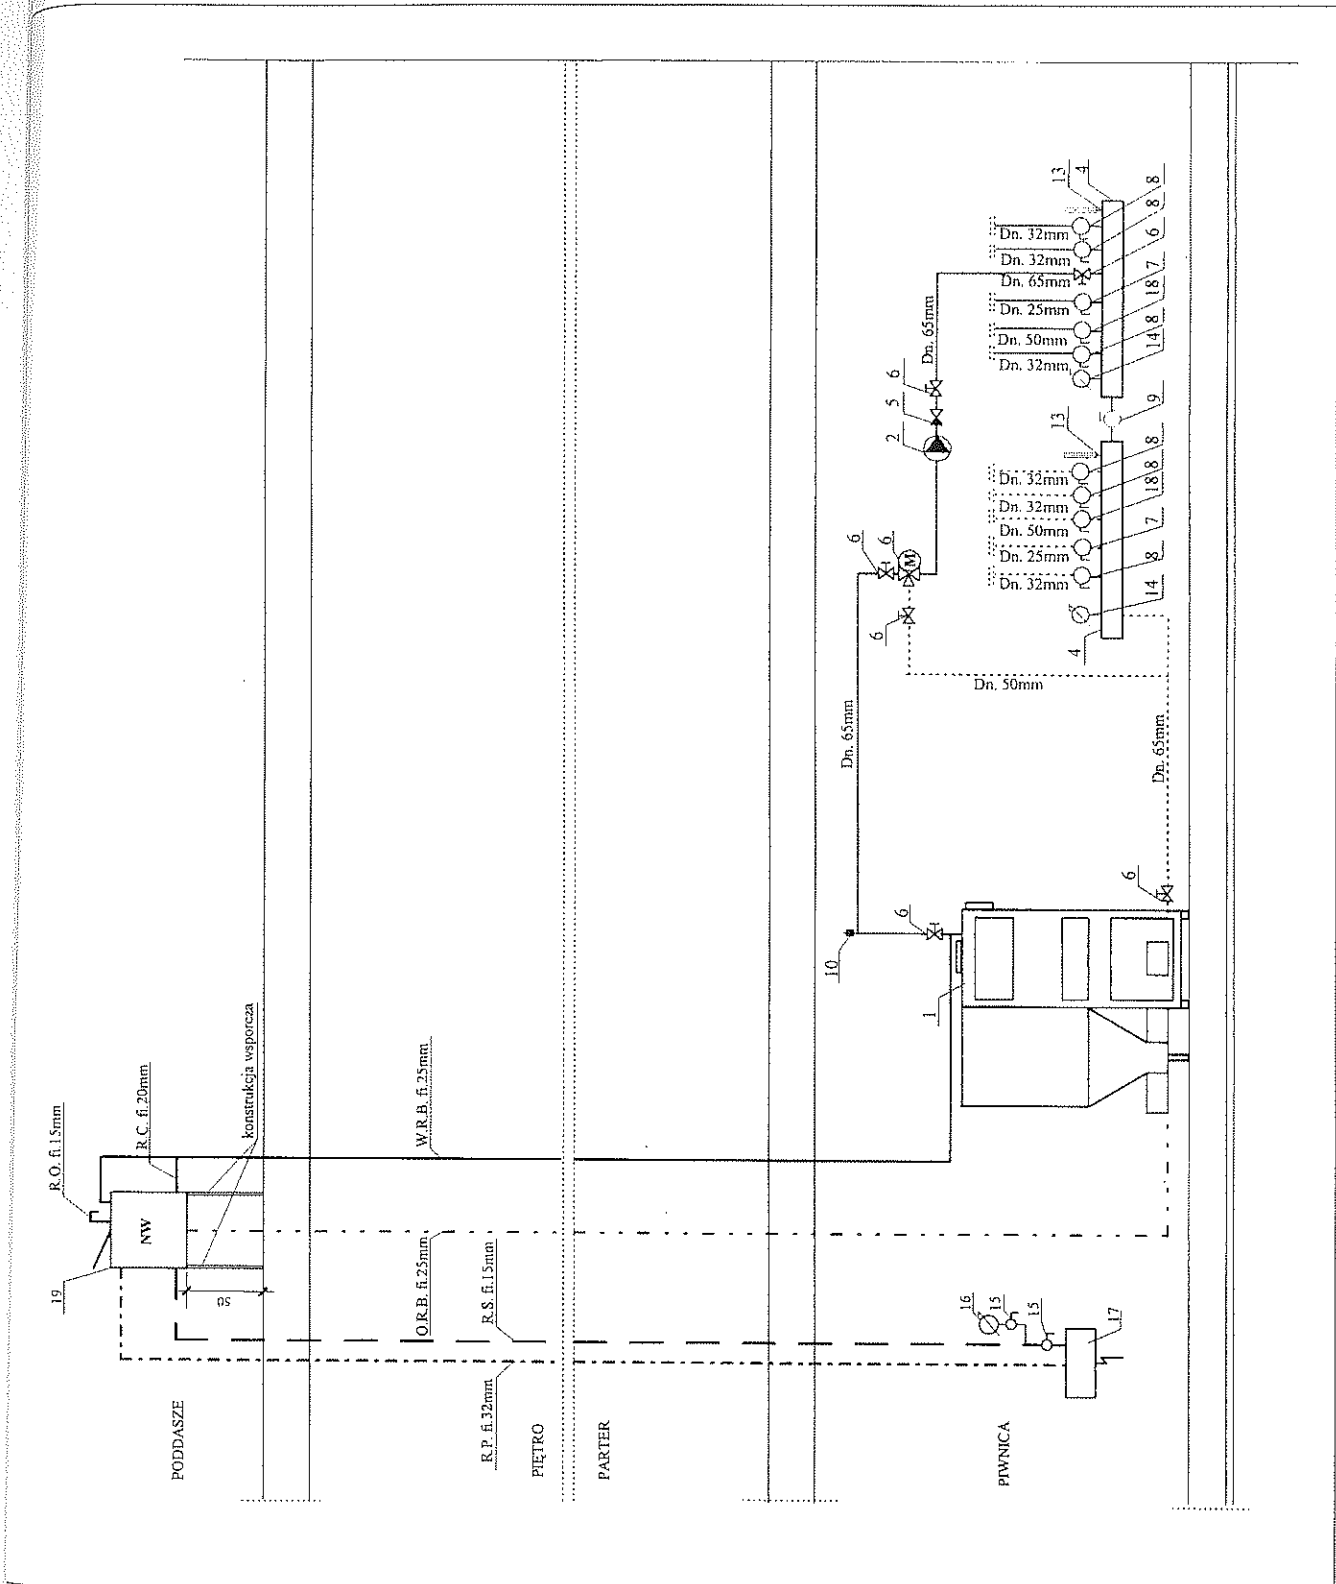

PRACOWNIA PROJEKTOWA 69 GROUP
Andrzej Wiśniewski

Księży Dwór 67, 13-200 Działdowo, tel. kom. 0 668 857 299



PROJEKT BUDOWLANY ZAMIENNY BUDYNKU MIEJSKO-GMINNEGO OŚRODKA
KULTURY W LIDZBARKU DZ. NR 169
Inwestor: GMINA LIDZBARK UL. SĄDOWA 21, 13-230 LIDZBARK

Tytuł rysunku: WEWNĘTRZNA INSTALACJA CENTRALNEGO OGRZEWANIA
RZUT KOTŁOWNI

Branża: A
Skala: 1:100

Data: 03.2012

Autor: tech. Jan Kościński
UPRAWNIENIA BUDOWLANE:
Nr ewid. Cie - 2/91

Rysunek: S10