


DŹWIGAR DACHOWY

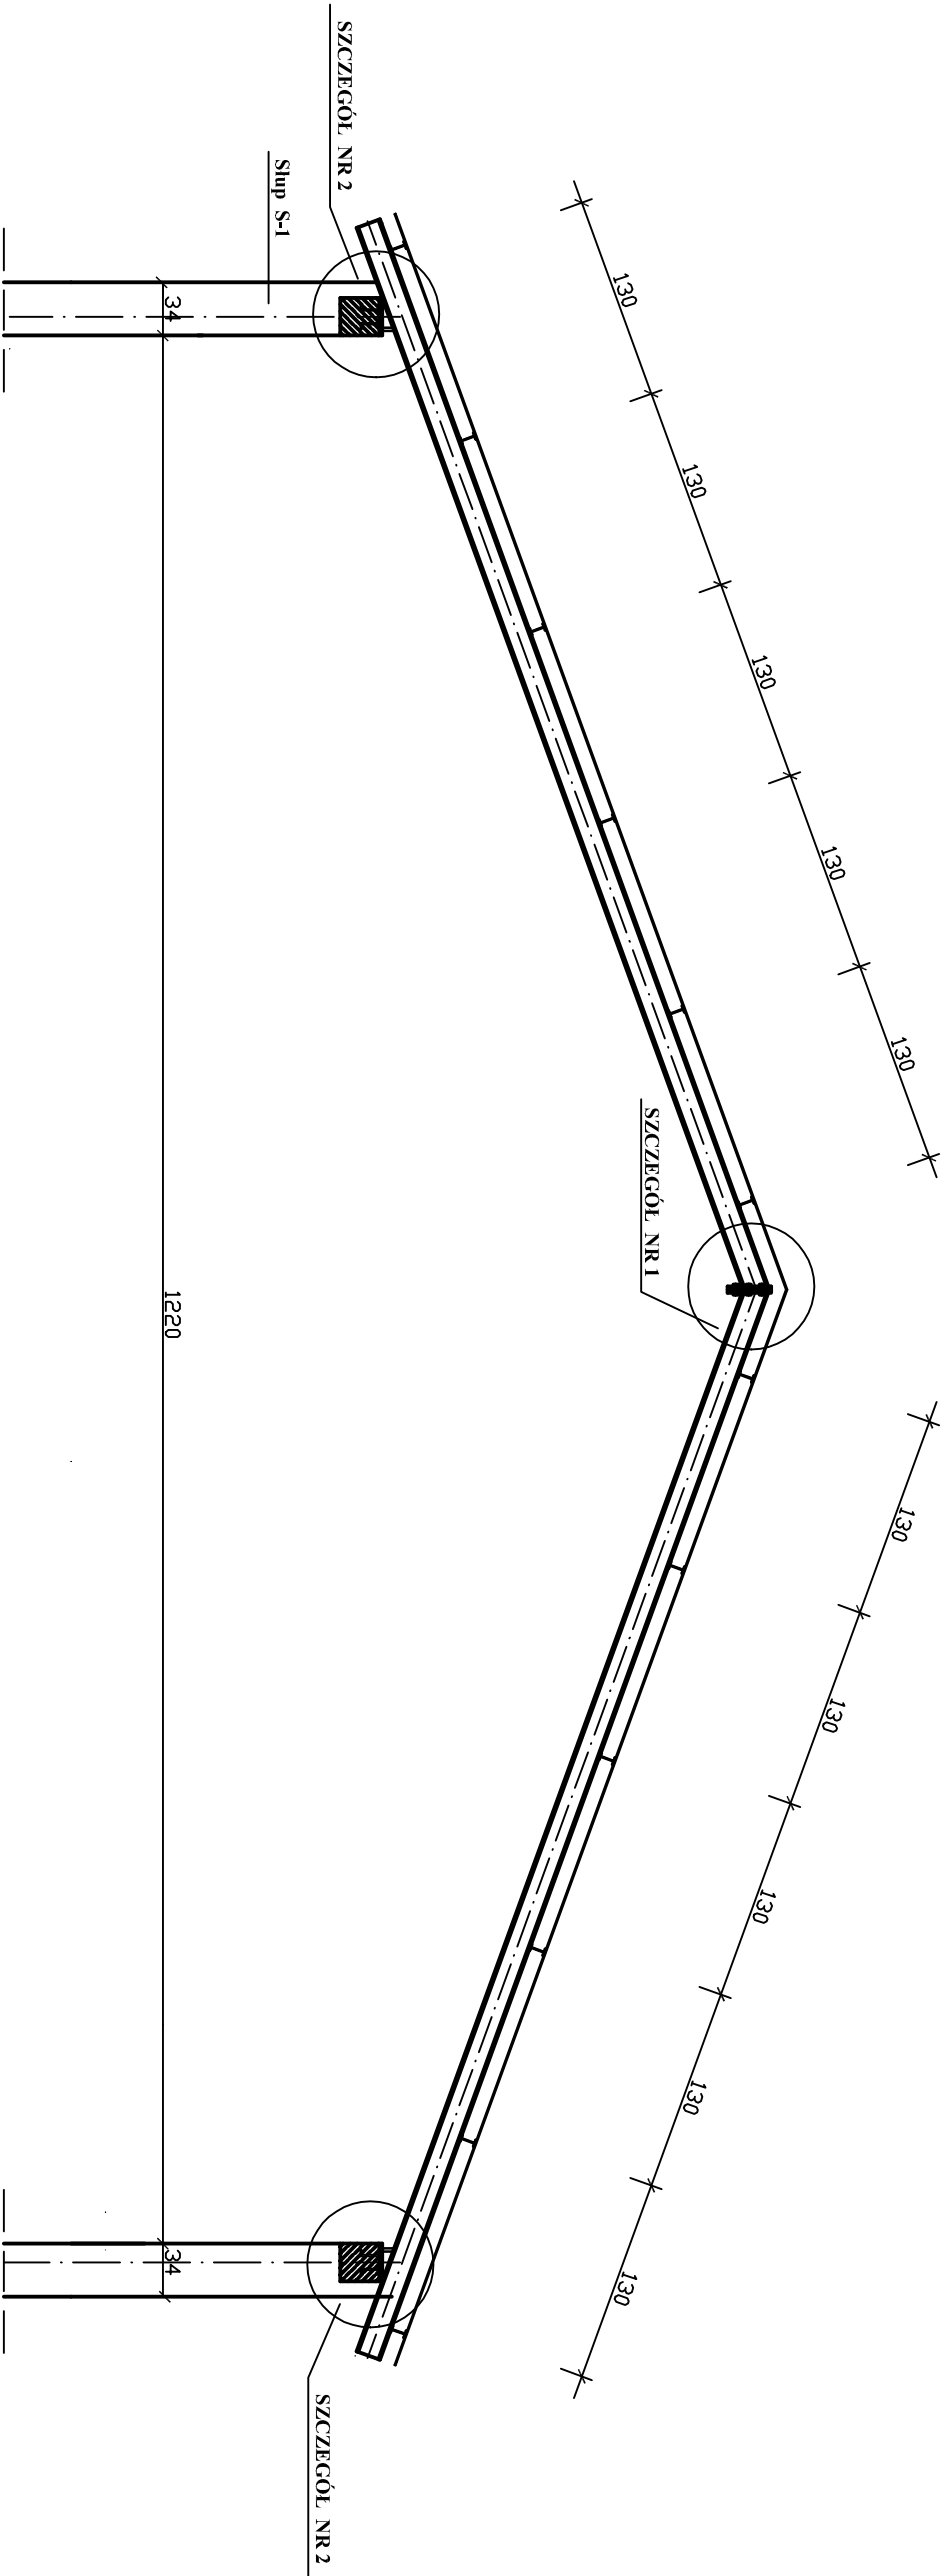

PROJEKT BUDOWLANY		INWESTOR : GMINA LIDZBARK, UL. SĄDOWA 21 13-230 LIDZBARK	
OBIEKT	SALA SPORTOWA Z ZAPLECZEM		
BUDOWA	DZIAŁKA NR 188, OBRĘB KIELPIŃNY, GM. LIDZBARK		
TYTUŁ RYSUNKU	DŹWIGAR DACHOWY		
AUTOR PROJEKTU			
06/2010	SKALA 1 : 100	NUMER RYS.	14