


INSTALACJA ELEKTRYCZNA

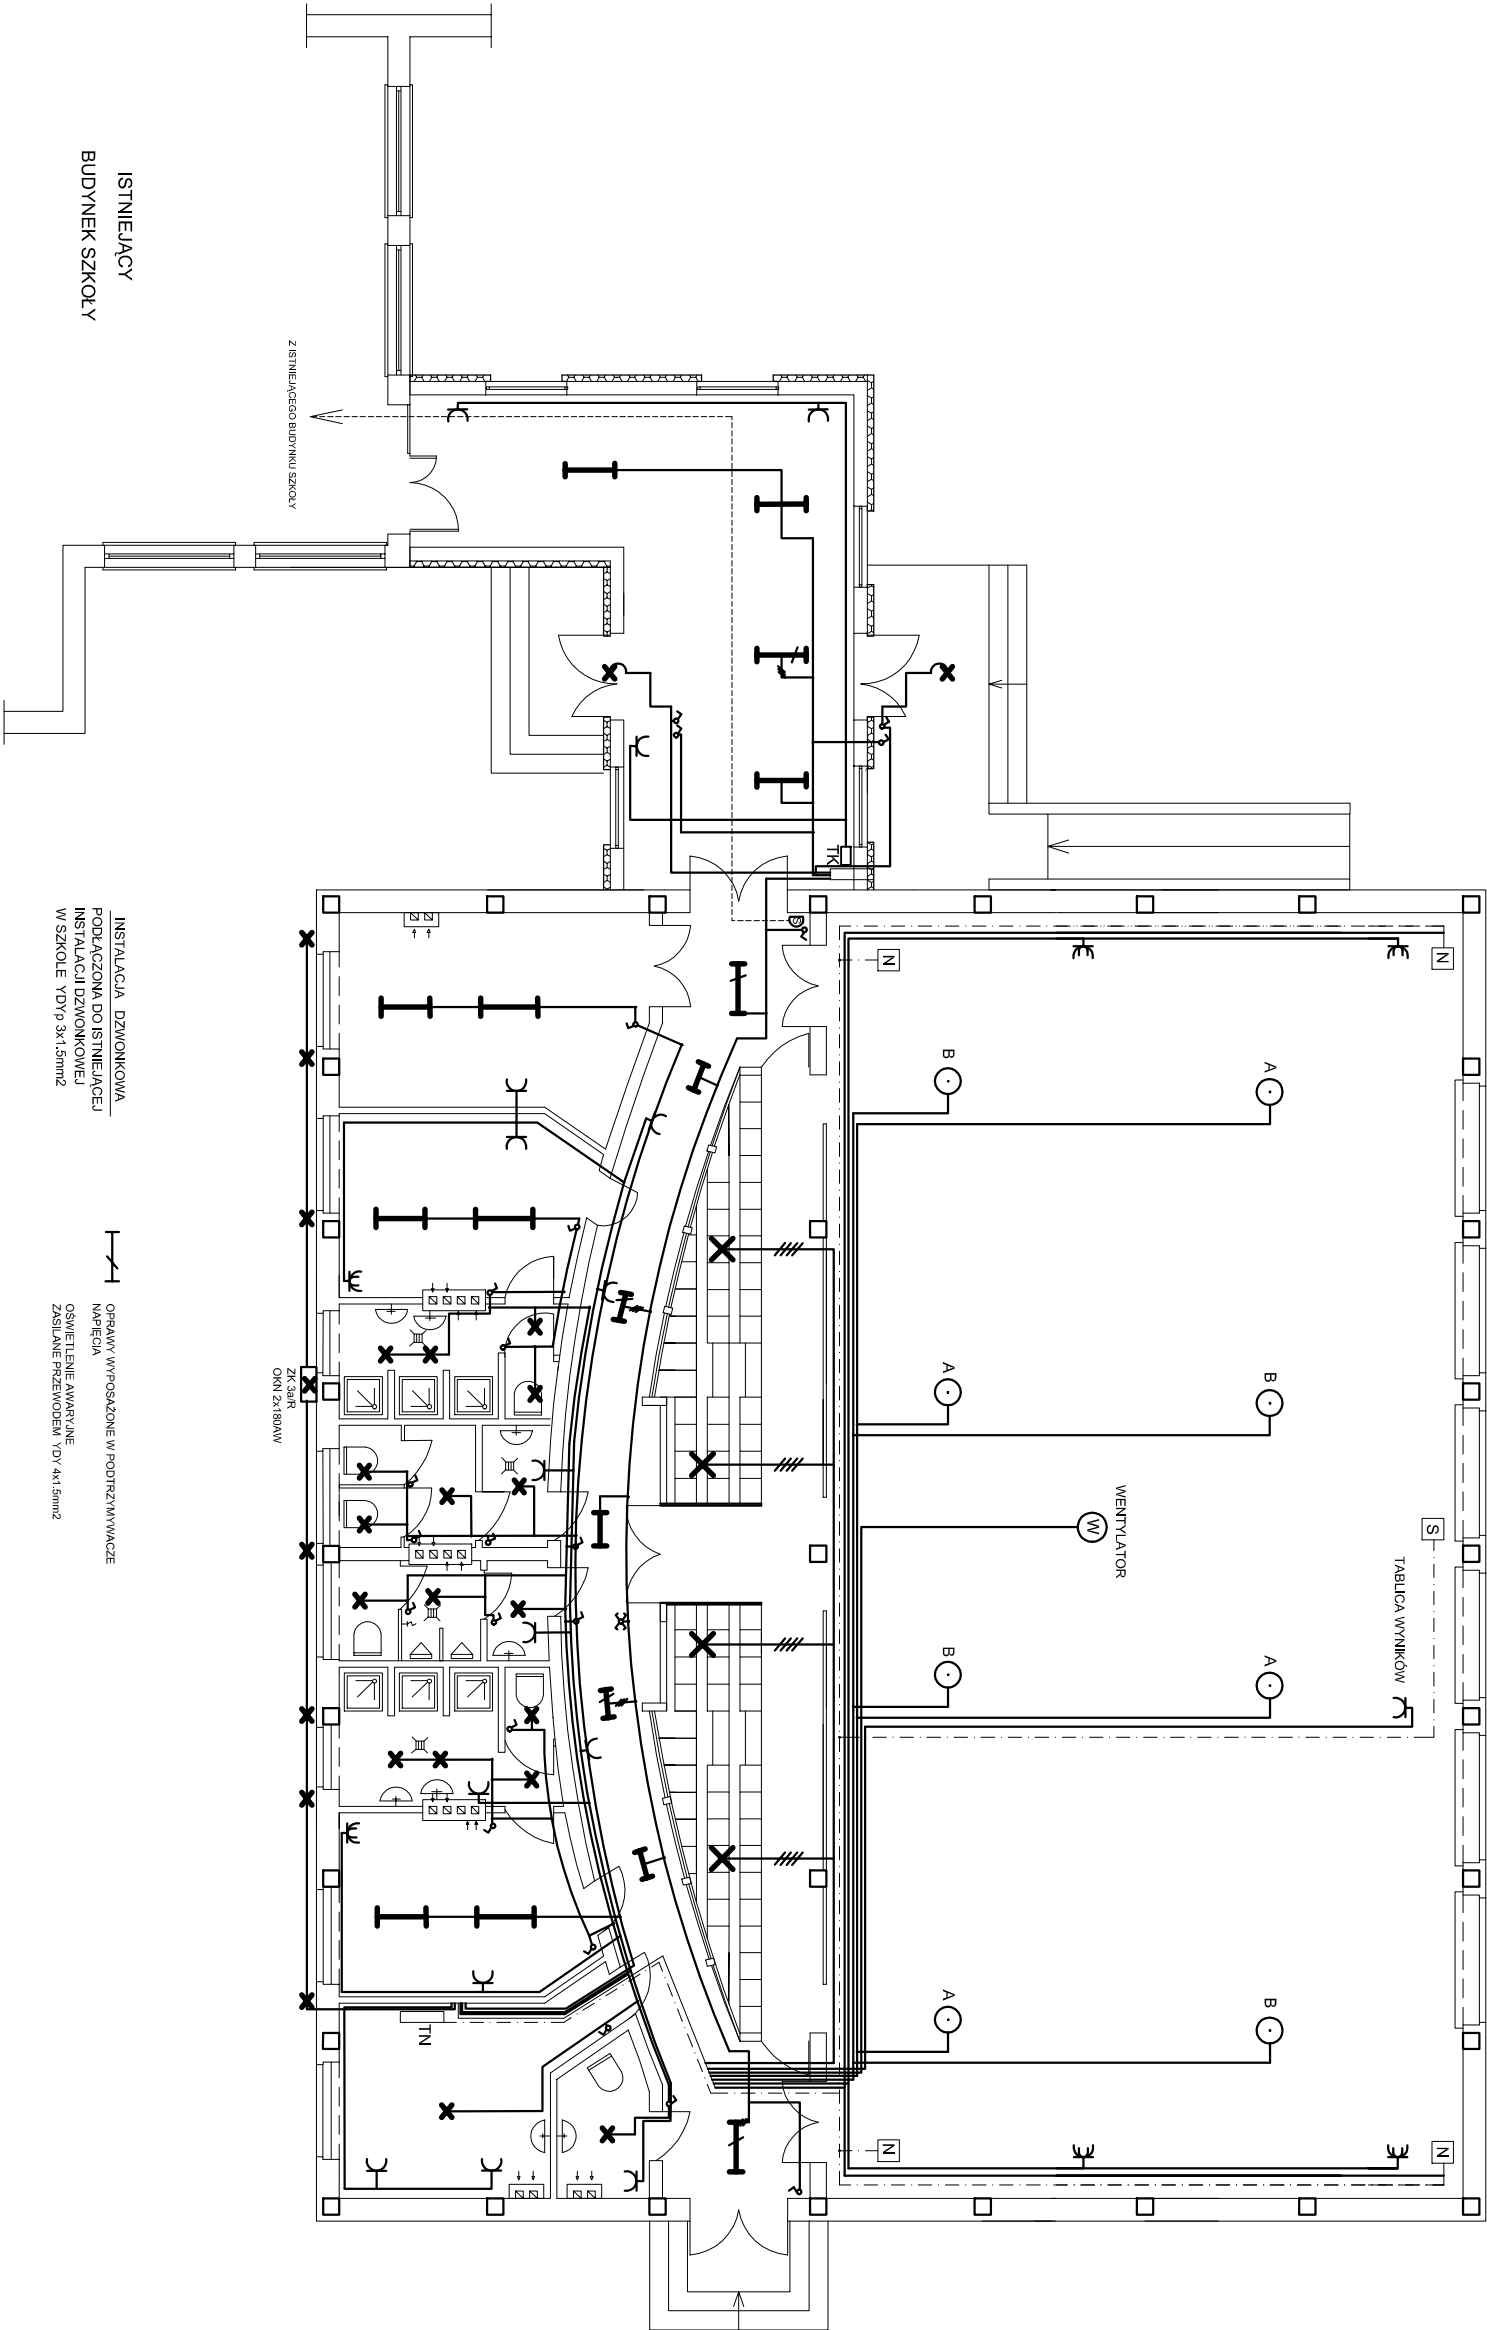

PROJEKT BUDOWLANY		INWESTOR: GMINA LUDZBARK, UL. SĄDOWA 21 13-220 LUDZBARK
OBIEKT	SALA SPORTOWA Z ZAPLECZEM	
BUDOWA	DZIAŁKA NR 188, OBRĘB KIEPINY, GM. LUDZBARK	
TYTUŁ RYSUNKU	INSTALACJA ELEKTRYCZNA	
AUTOR PROJEKTU		
06.2010	SKALA -	NUMER RYS. E-1