


# INSTALACJA WODOCIĄGOWA

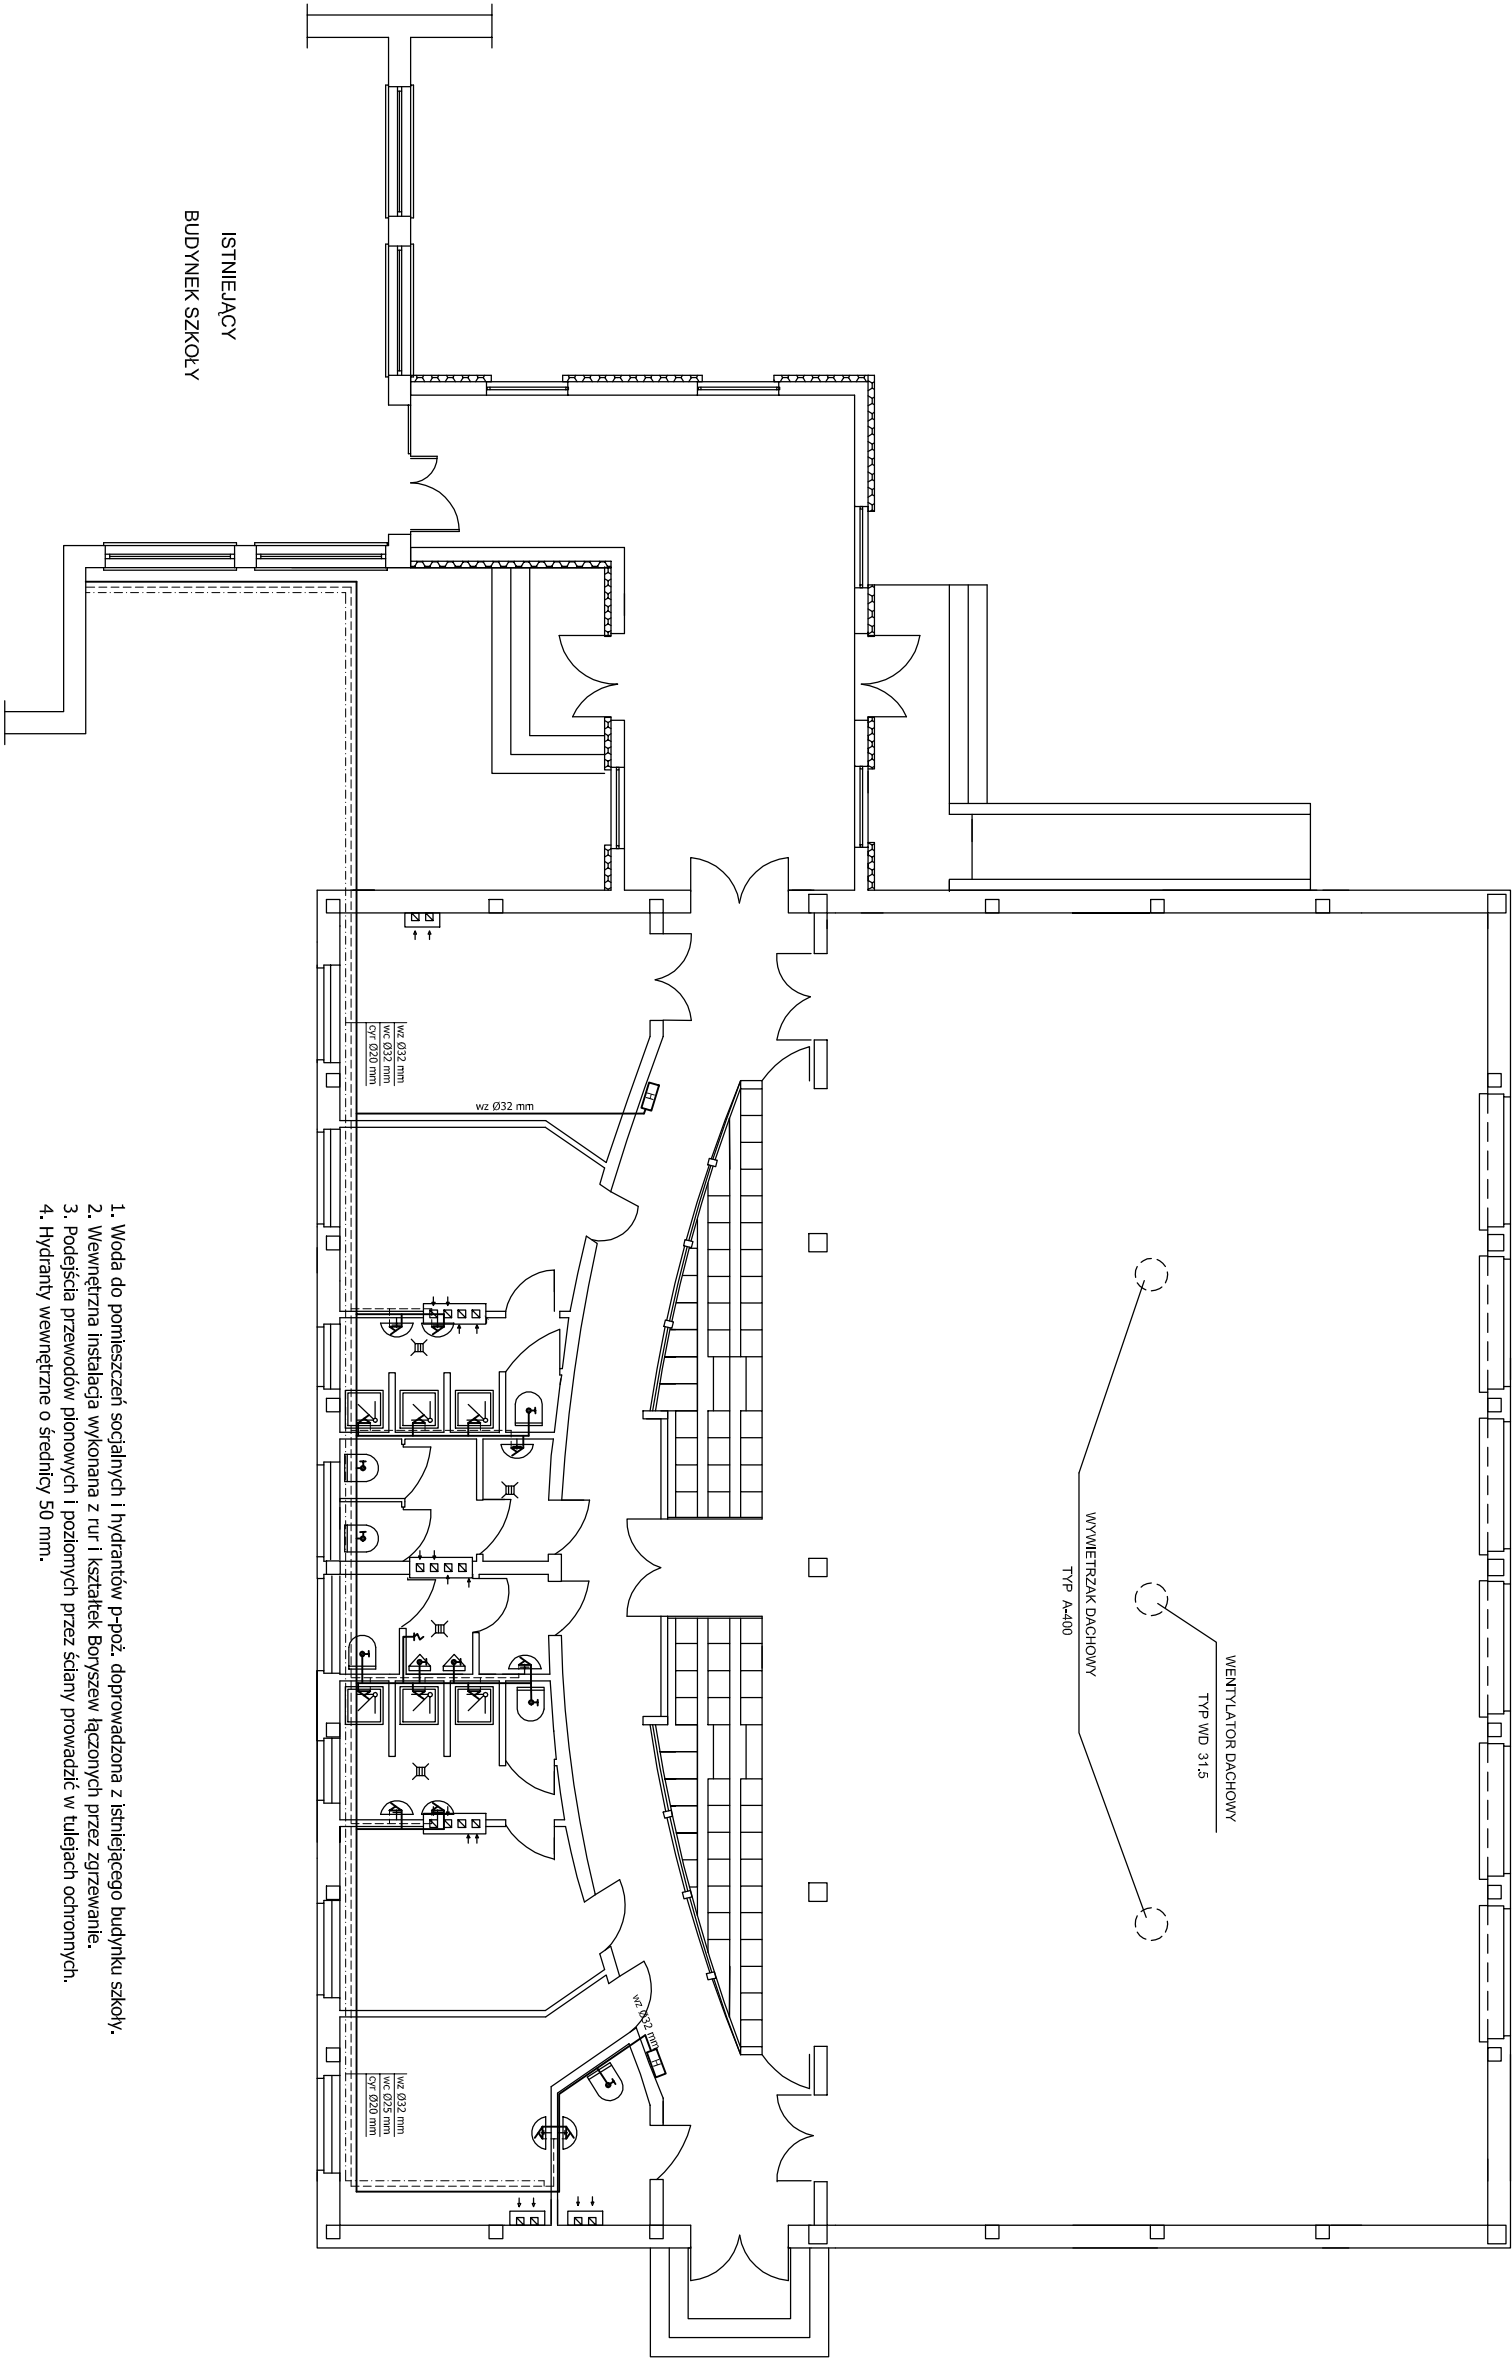

PROJEKT BUDOWLANY		INWESTOR : GMINA LIDZBARK ul. SĄDOWA 21 15-230 LIDZBARK	
OBIEKT	SALA SPORTOWA Z ZAPLECZEM		
BUDOWA	DZIAŁKA NR 188, OBRĘB KIEPINY, GM. LIDZBARK		
TYTUŁ RYSUNKU	INSTALACJA WODOCIĄGOWA		
AUTOR PROJEKTU			
06/2010	SKALA	-	NUMER RYS. - S-1