
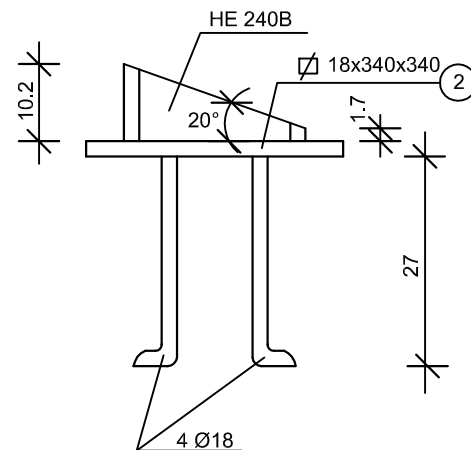
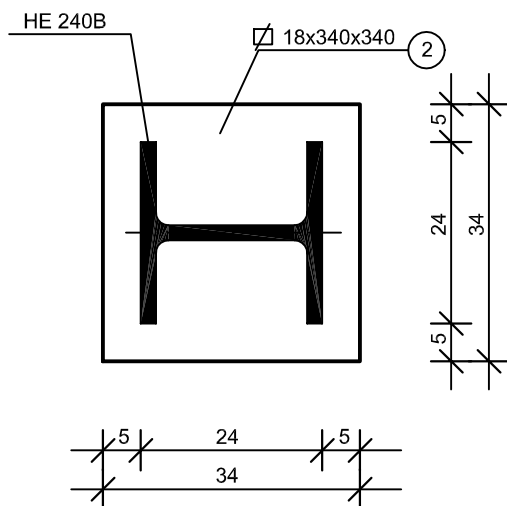


SZCZEGÓŁ 2

SZCZEGÓŁ OPARCIA BELEK DACHOWYCH

SKALA 1 : 10

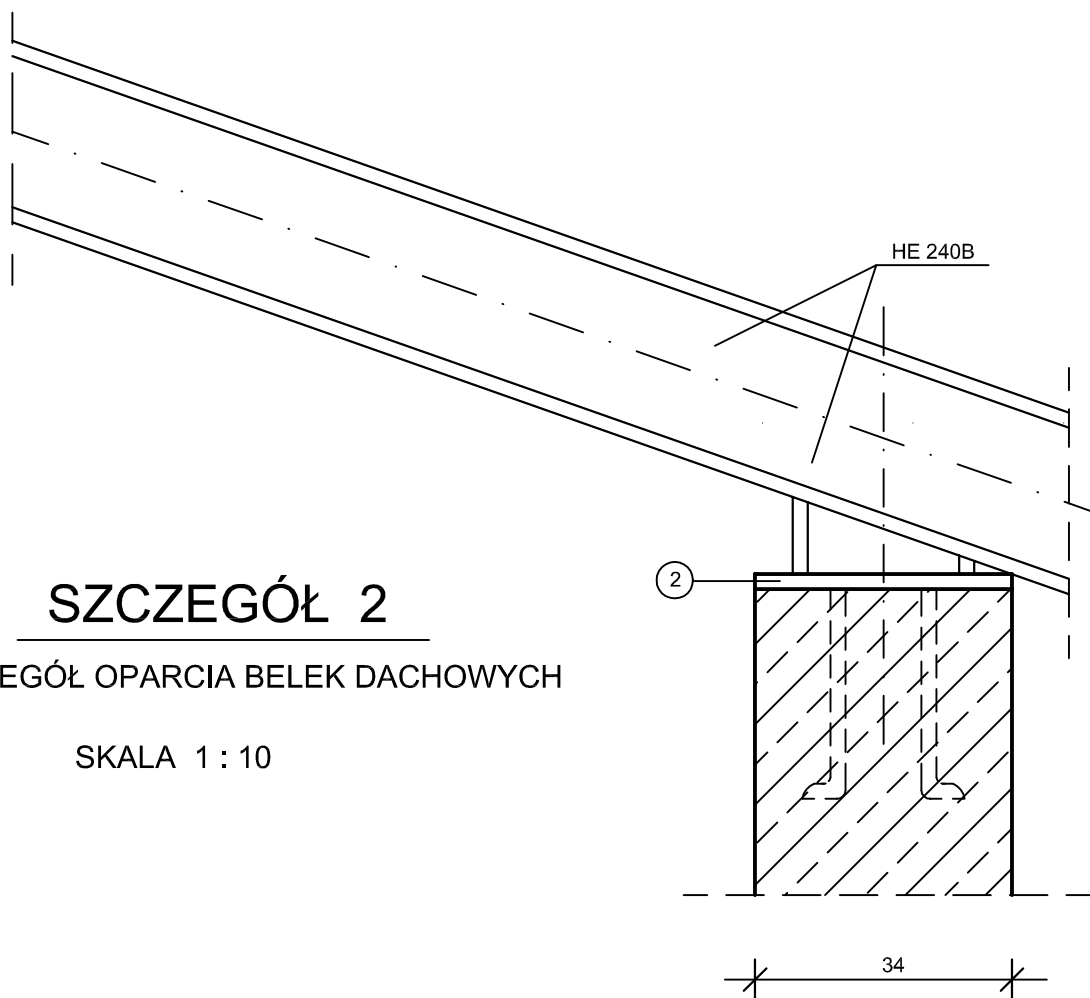

PROJEKT BUDOWLANY		INWESTOR :
		GMINA LIDZBARK, UL. SĄDOWA 21 13-230 LIDZBARK
OBIEKT	SALA SPORTOWA Z ZAPLECZEM	
BUDOWA	DZIAŁKA NR 188, OBRĘB KIEŁPINY, GM. LIDZBARK	
TYTUŁ RYSUNKU	SZCZEGÓŁ OPARCIA BELEK DACHOWYCH	
AUTOR PROJEKTU		
06/2010	SKALA 1 : 100	NUMER RYS. 13