



ELEWACJA PÓŁNOCNA SKALA 1: 100

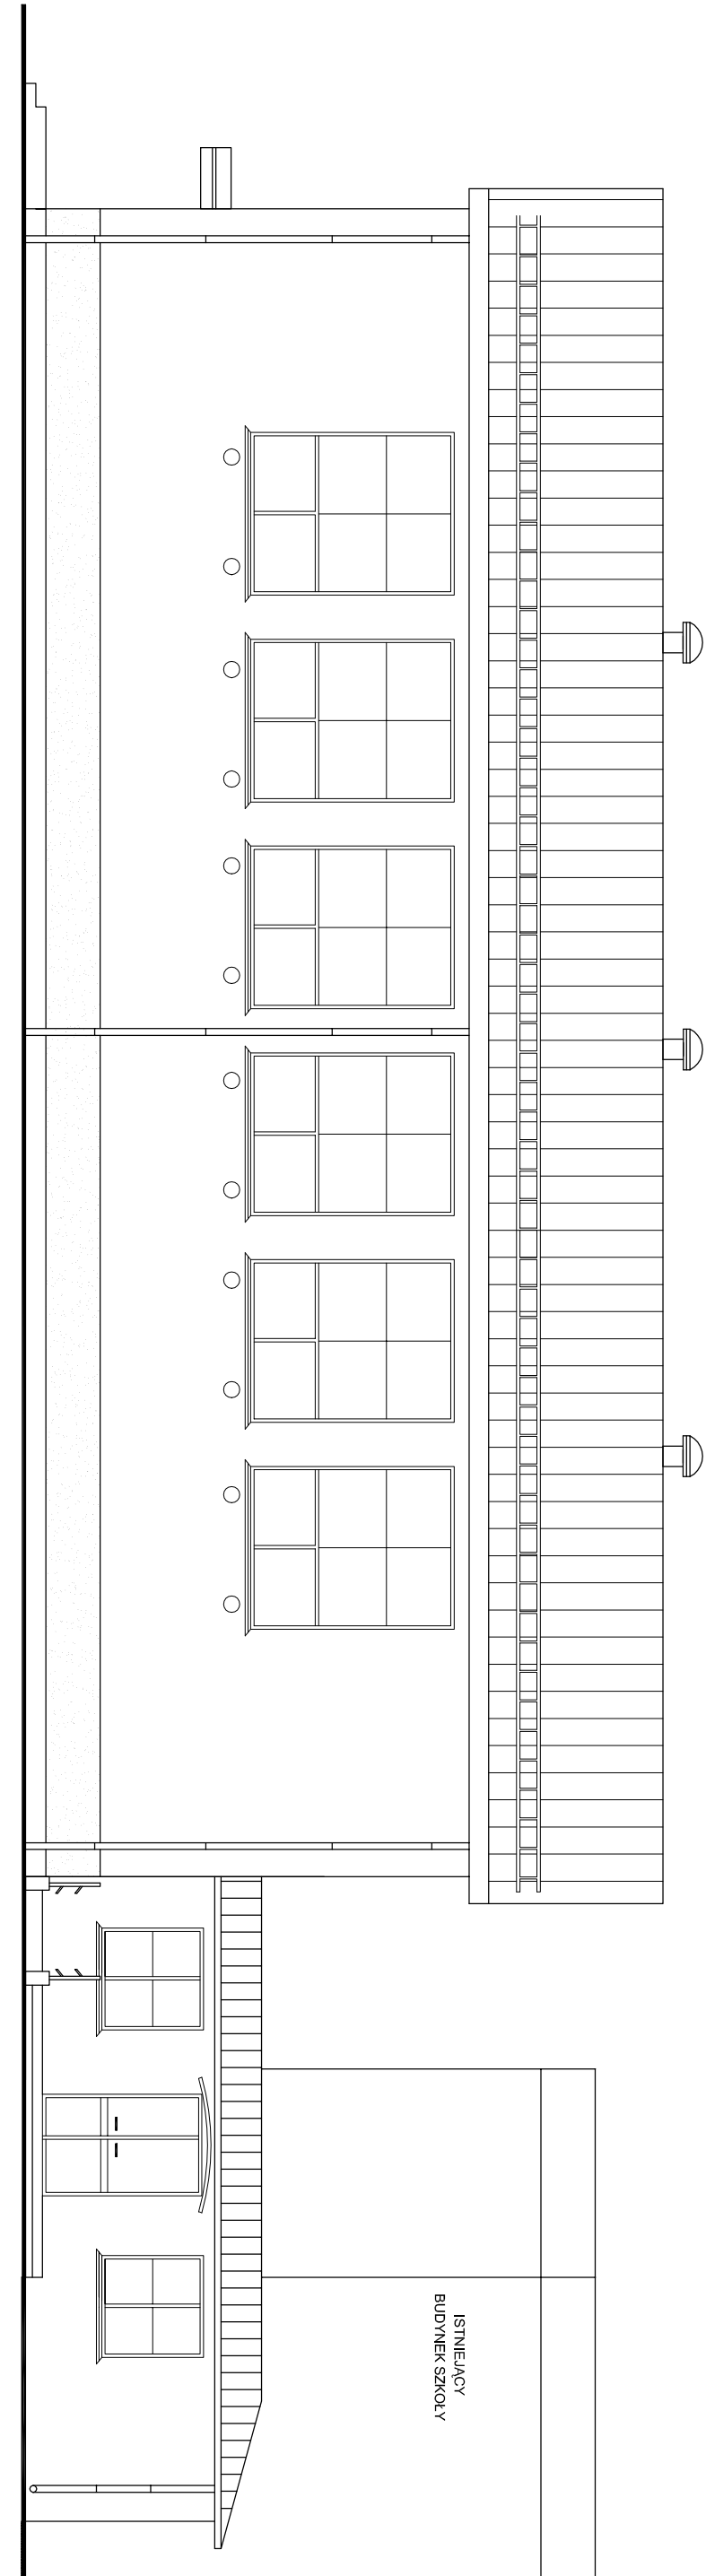

ELEWACJA POŁUDNIOWA SKALA 1: 100

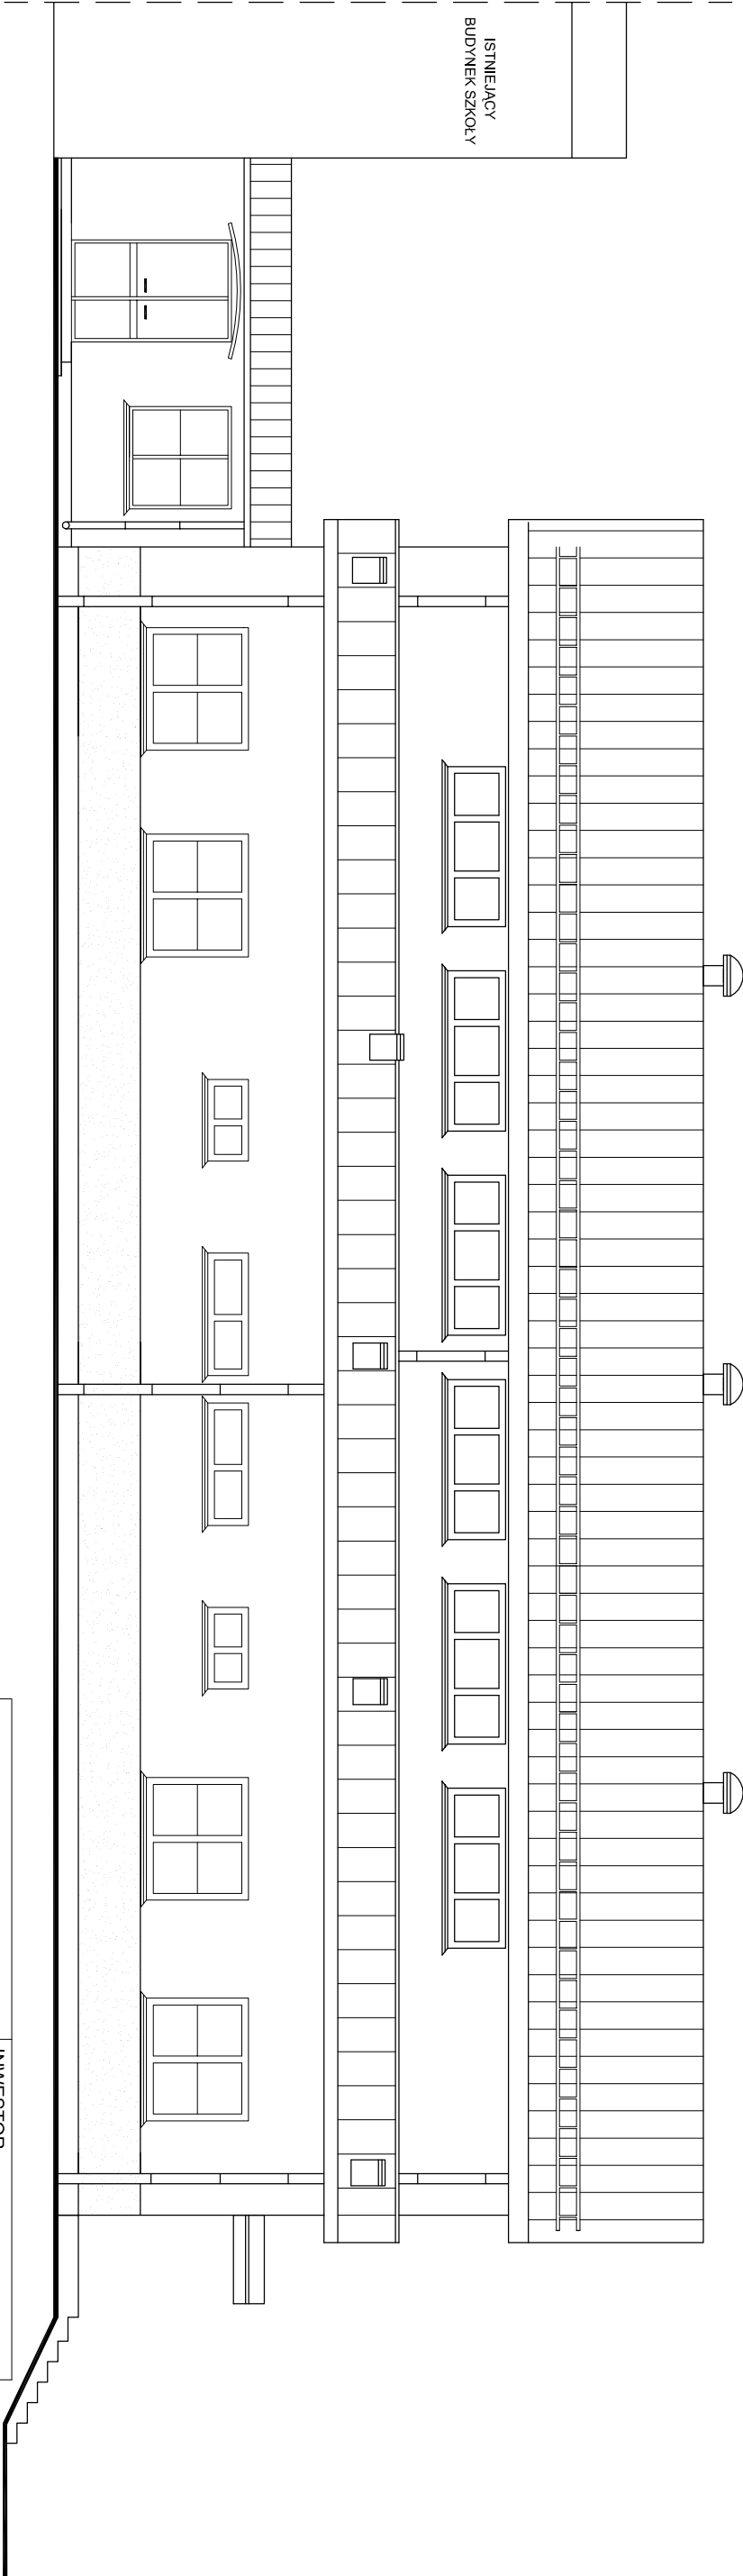

UWAGA :

KOLORYSTYKA W UZGODNIENIU Z INWESTOREM

PROJEKT BUDOWLANY		INWESTOR : GMINA LIDZBARK, UL. SĄDOWA 21 13-230 LIDZBARK	
OBIEKT	SALA SPORTOWA Z ZAPLECZEM		
BUDOWA	DZIAŁKA NR 188, OBRĘB KIEŁPINY, GM. LIDZBARK		
TYTUŁ RYSUNKU	ELEWACJA PÓŁNOCNA I POŁUDNIOWA		
AUTOR PROJEKTU			
06/2010	SKALA 1 : 100	NUMER RYS.	9