



RZUT KONSTRUKCJI DACHU 1 : 100

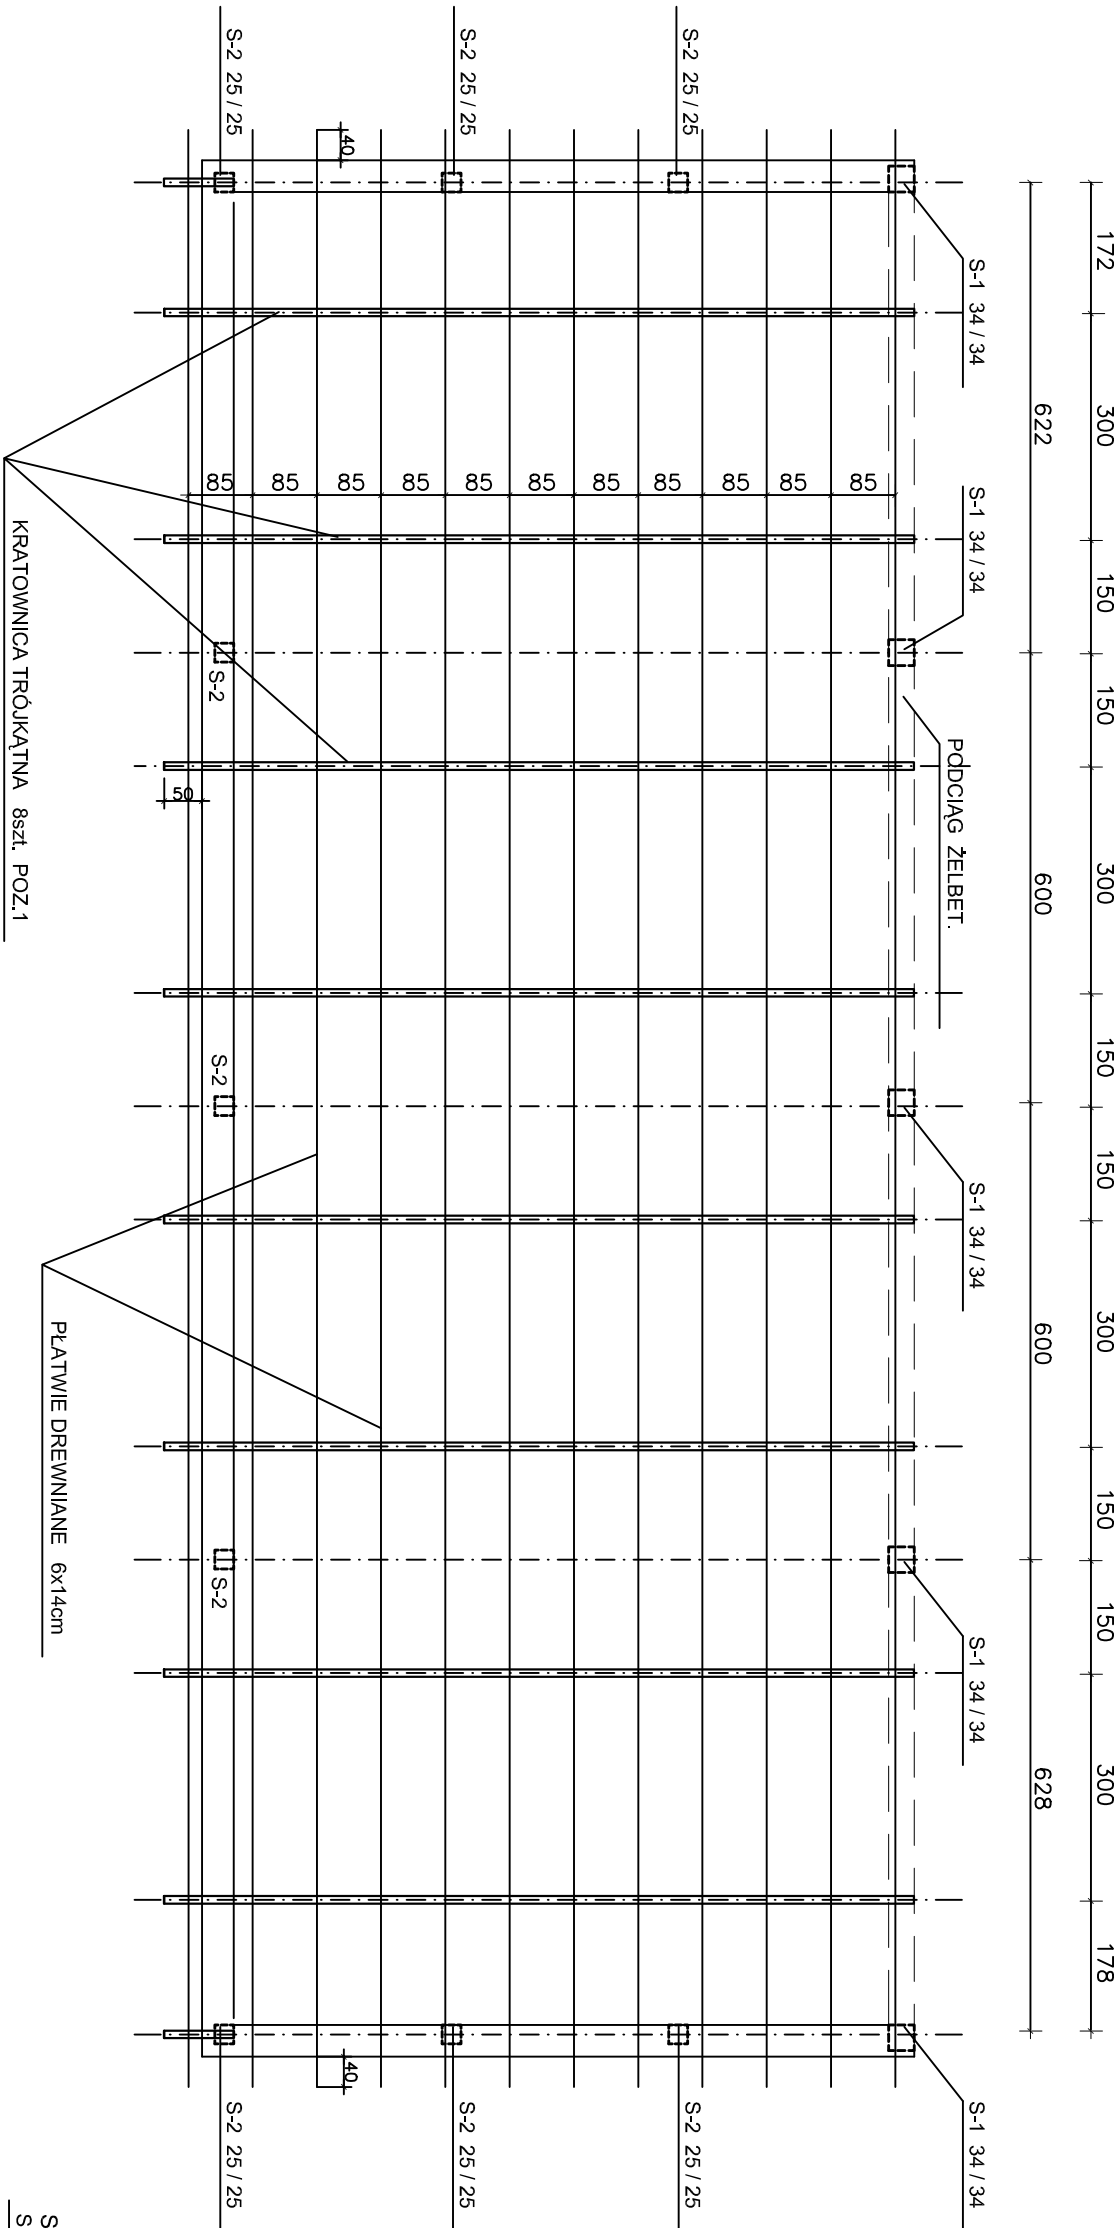


SZCZEGÓŁ  
Skala 1 : 50

KOTWA DO KRATOWNICY

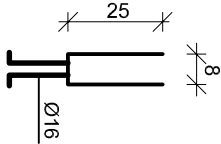

DŹWIGAR KRATOWY 1 : 50

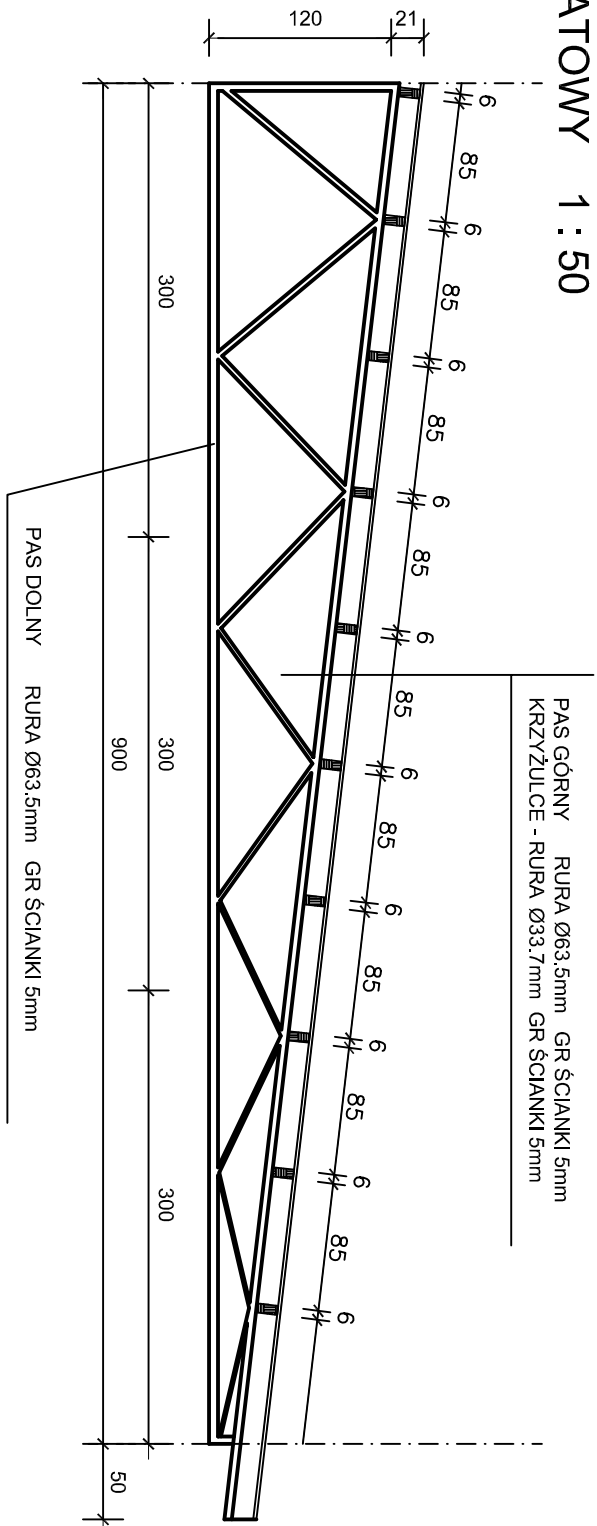

PROJEKT BUDOWLANY		INWESTOR : GMINA LIDZBARK, UL. SĄDOWA 21 13-230 LIDZBARK	
OBIEKT	SALA SPORTOWA Z ZAPLECZEM		
BUDOWA	DZIAŁKA NR 188, OBRĘB KIEŁPIŃ, GM. LIDZBARK		
TYTUŁ RYSUNKU	KONSTRUKCJA DACHU NAD ZAPLECZEM		
AUTOR PROJEKTU			
06/2010	SKALA 1 : 100, 1 : 50	NUMER RYS. 5	