

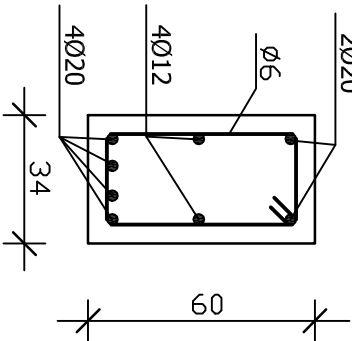


PRZĘKRÓJ 2 - 2

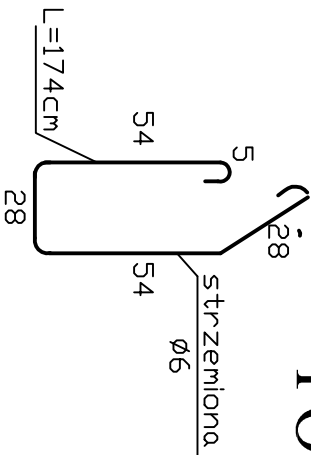


PRZĘKRÓJ 1 - 1

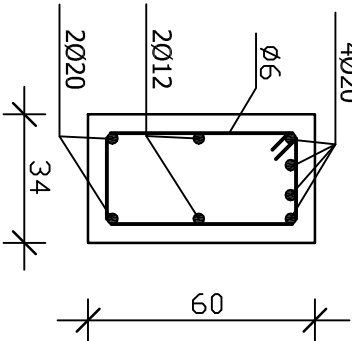


BETON B-20  
STAL A-III 34GS

# PODCIĄG POZ. 1

skala 1 : 50

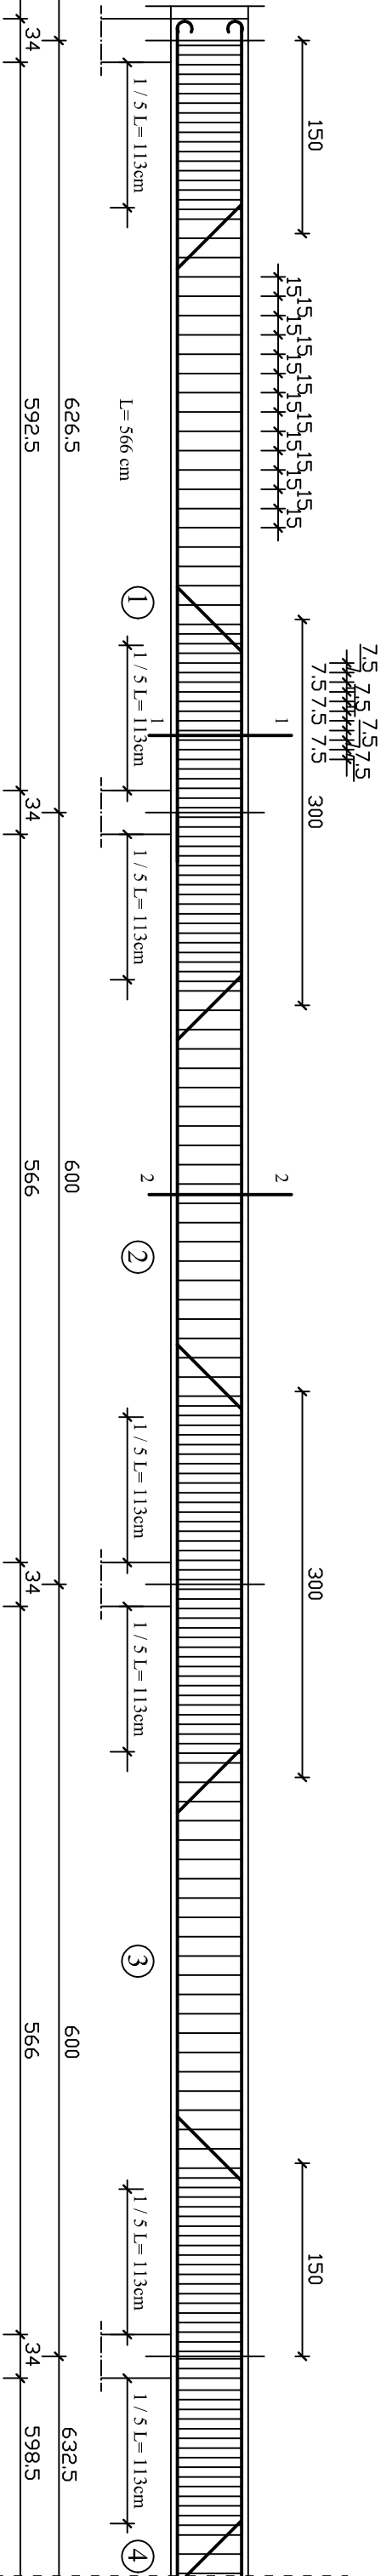


## WIENIEC W-1

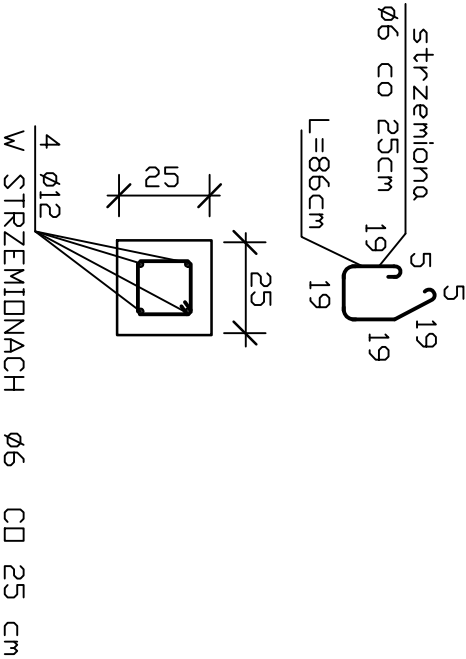

## POZ. 2

UWAGA:  
POZ. 2 WYKONAĆ CIĄGOWO  
NA CAŁEJ DŁUGOŚCI ŚCIANY

## POZ. 3

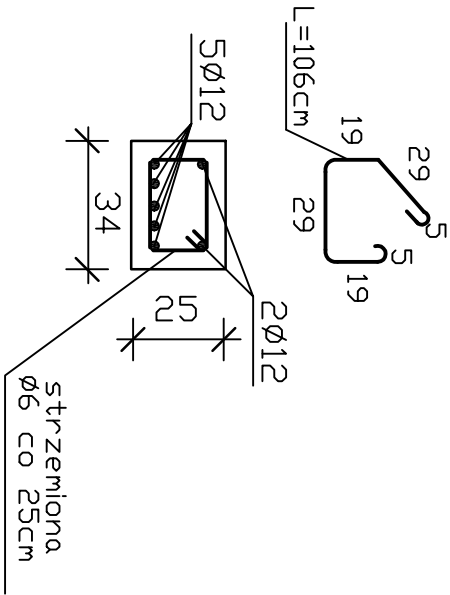

PROJEKT BUDOWLANY		INWESTOR : GMINA LIDZBARK, UL. SĄDOWA 21 13-230 LIDZBARK	
OBIEKT	SALA SPORTOWA Z ZAPLECZEM		
BUDOWA	DZIAŁKA NR 188, OBRĘB KIELPIŃY, GM. LIDZBARK		
TYTUŁ RYSUNKU	SZCZEGÓŁY KONSTRUKCYJNE: POZ. 1, POZ. 2, POZ. 3, WIENIEC W 1		
AUTOR PROJEKTU			
06/2010	SKALA 1 : 100		NUMER RYS. 11