



PRZEMIAN NDRMALNY ulicy Myśliwskiej
w Lidzbarku od km 0+000 do km 0+115
skala 1:40

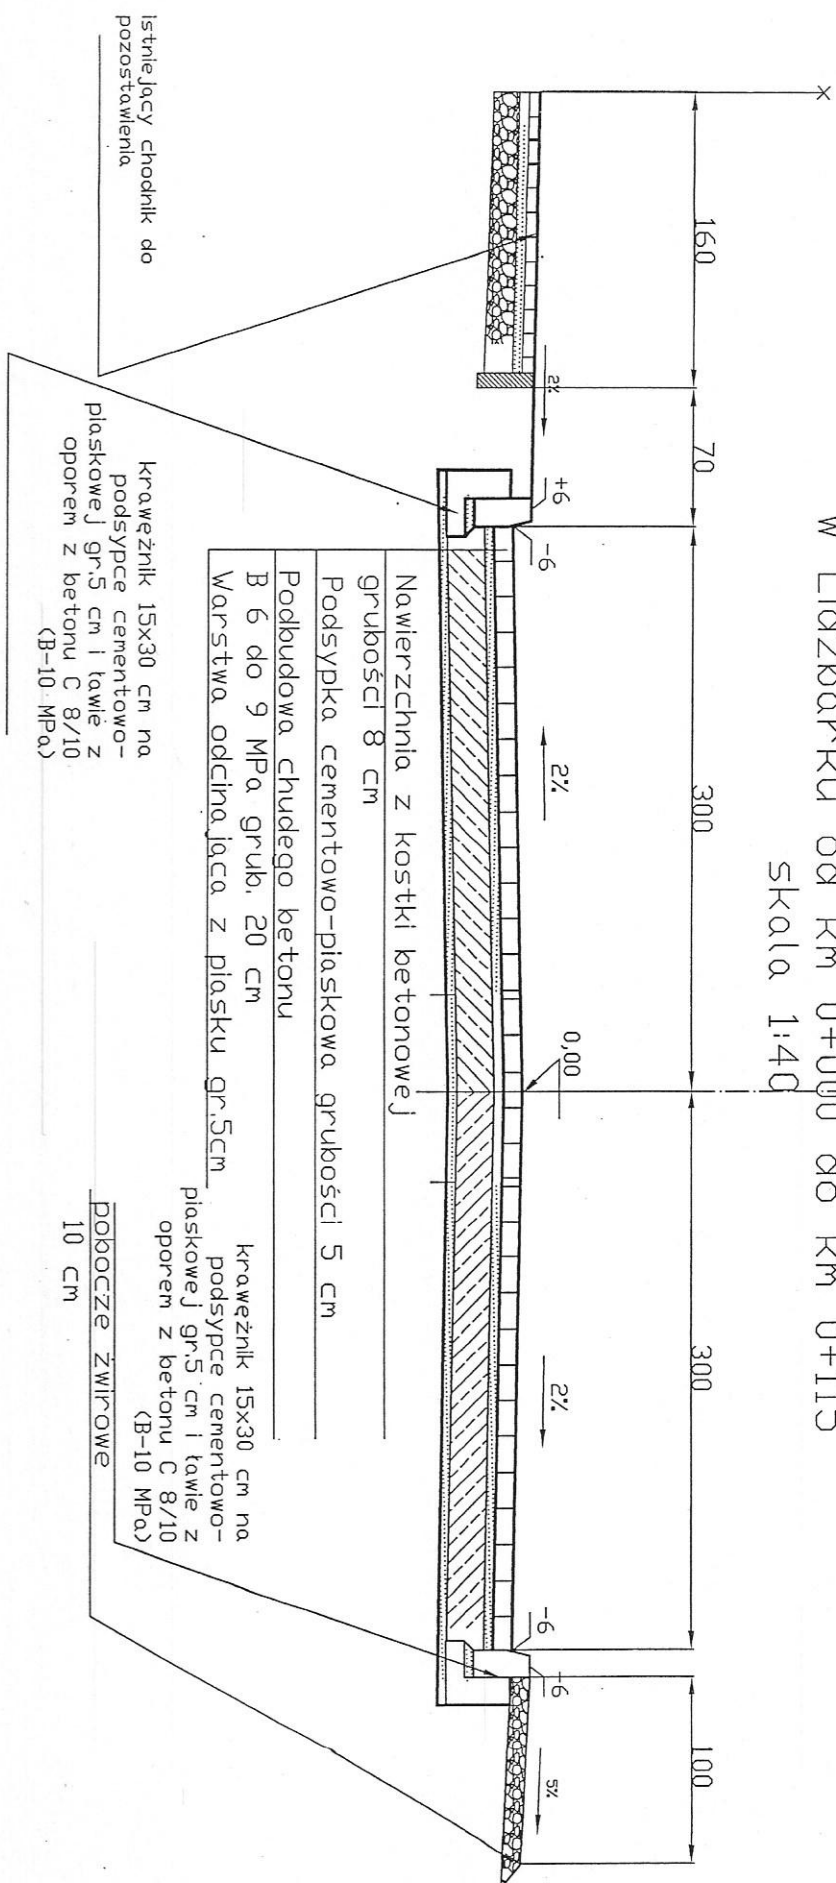

PRZEKRÓJ NORMALNY ulicy Myśliwskiej w Lidzbarku od km 0+115 do km 0+267 skala 1:40

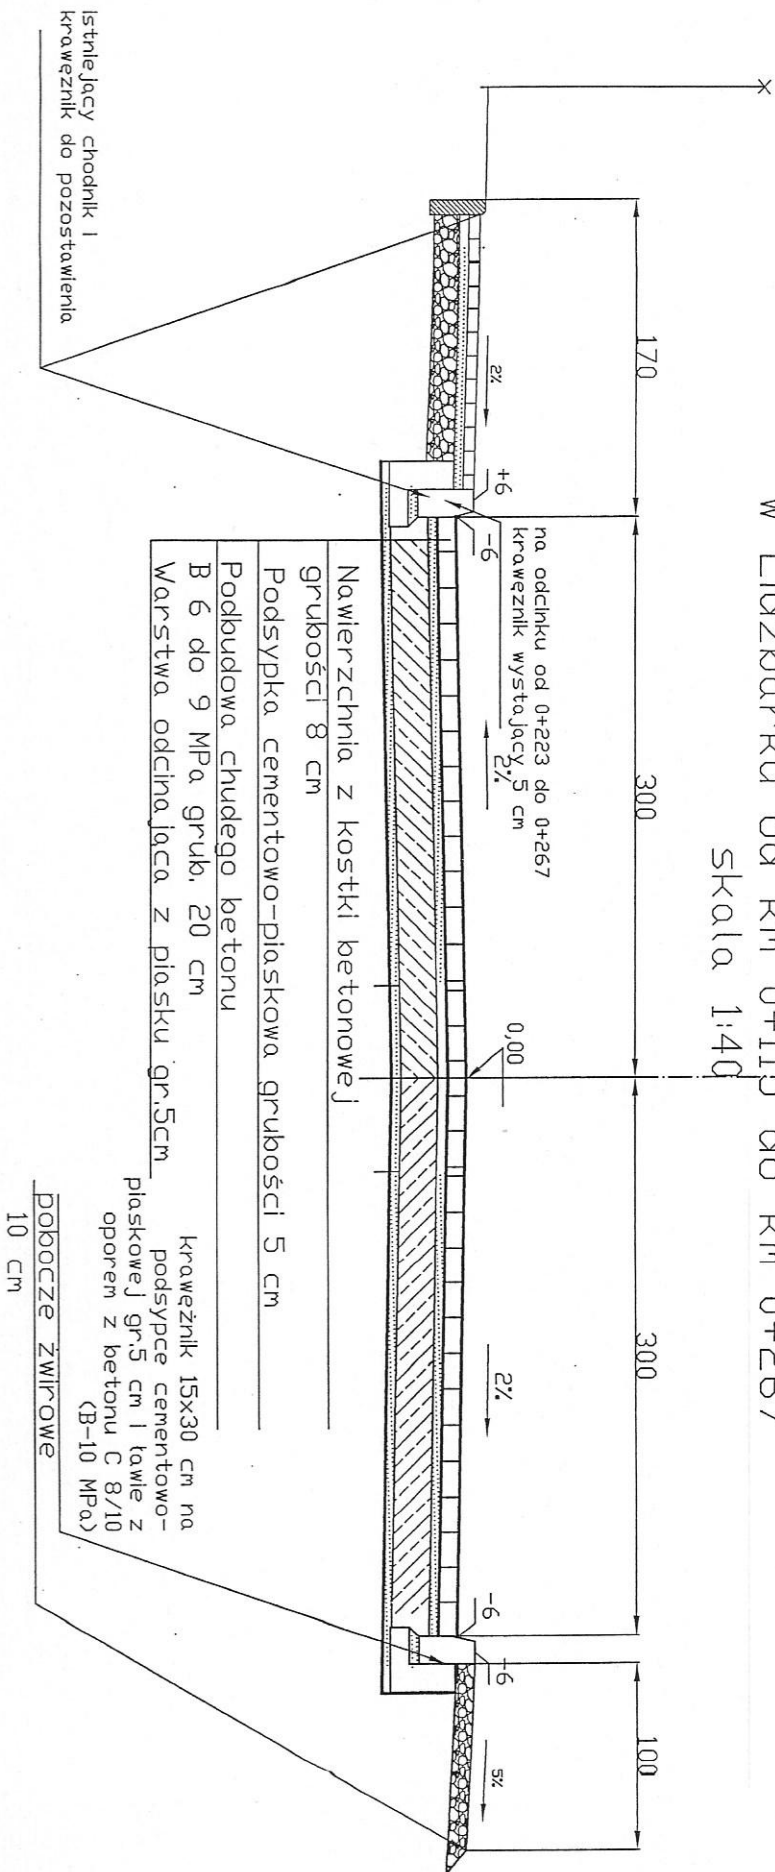

PRZEMKÓJ NORMALNY ulicy Myśliwskiej II
w Lidzbarku od km 0+000 do km 0+060
skala 1:40

