

PROFIL PODŁUŻNY  
PRZEBUDOWA  
DROGI GMINNEJ W M.  
JAMIELNIK NA DZIAŁCE  
NR 129/3 i CZĘŚCI  
DZIAŁKI 131  
SKALA 1:50 / 1:500

poziom porównawczy 145 m


rzędne projektowane

spadki podłużne i łuki pionowe


rzędne terenu

proste i łuki poziome

odległości

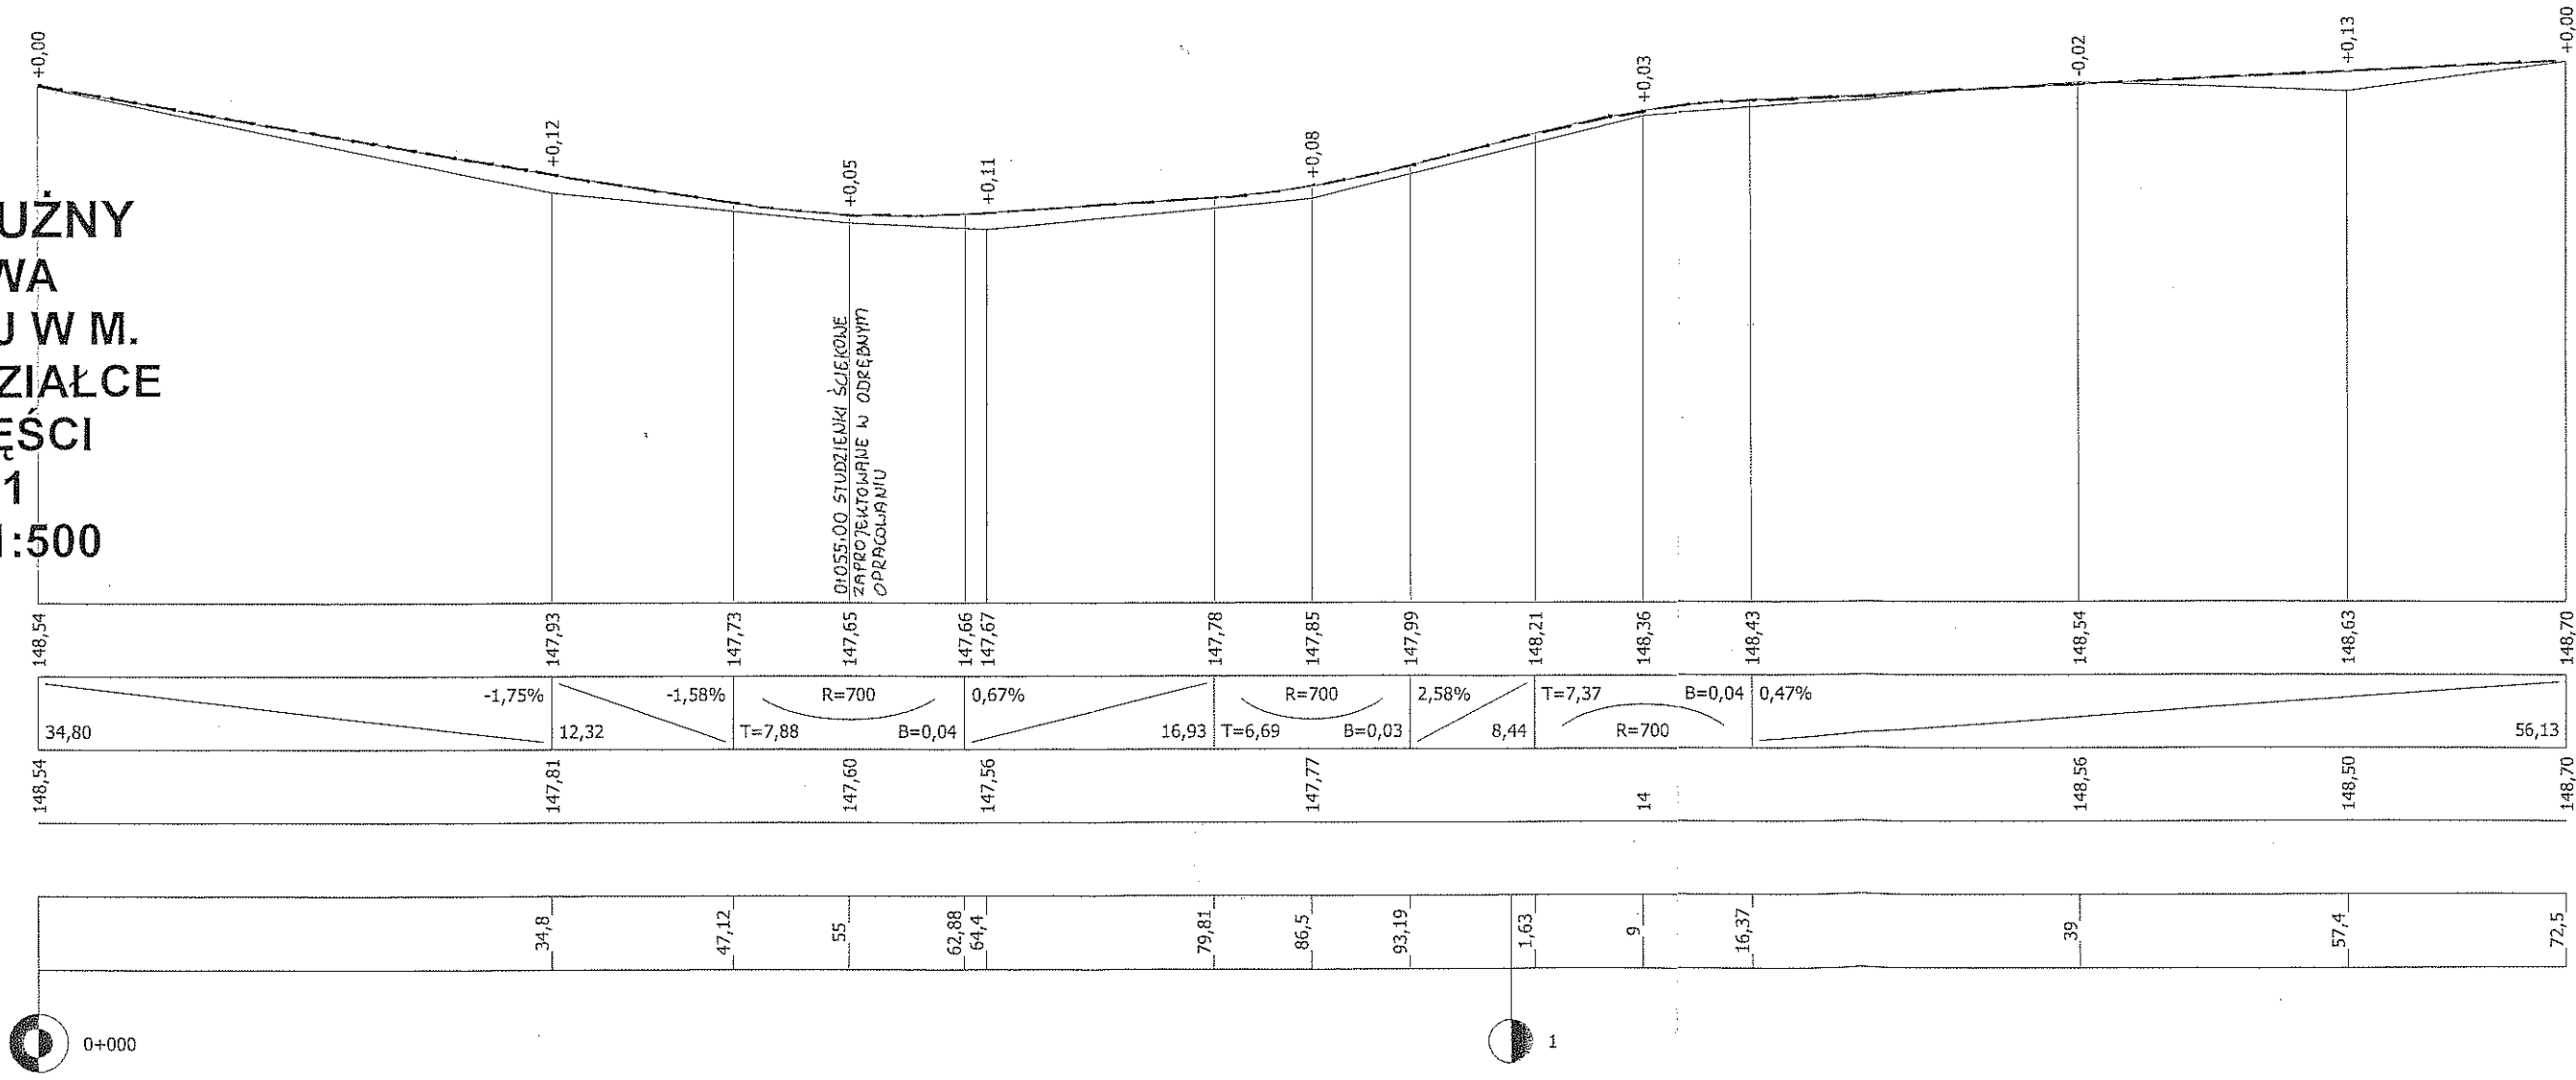

**PLAN SYTUACYJNY  
PRZEBUDOWA  
DROGI GMINNEJ W M.  
JAMIELNIK NA DZIAŁCE  
NR 129/3 I CZĘŚCI  
DZIAŁKI 131  
SKALA 1:500**

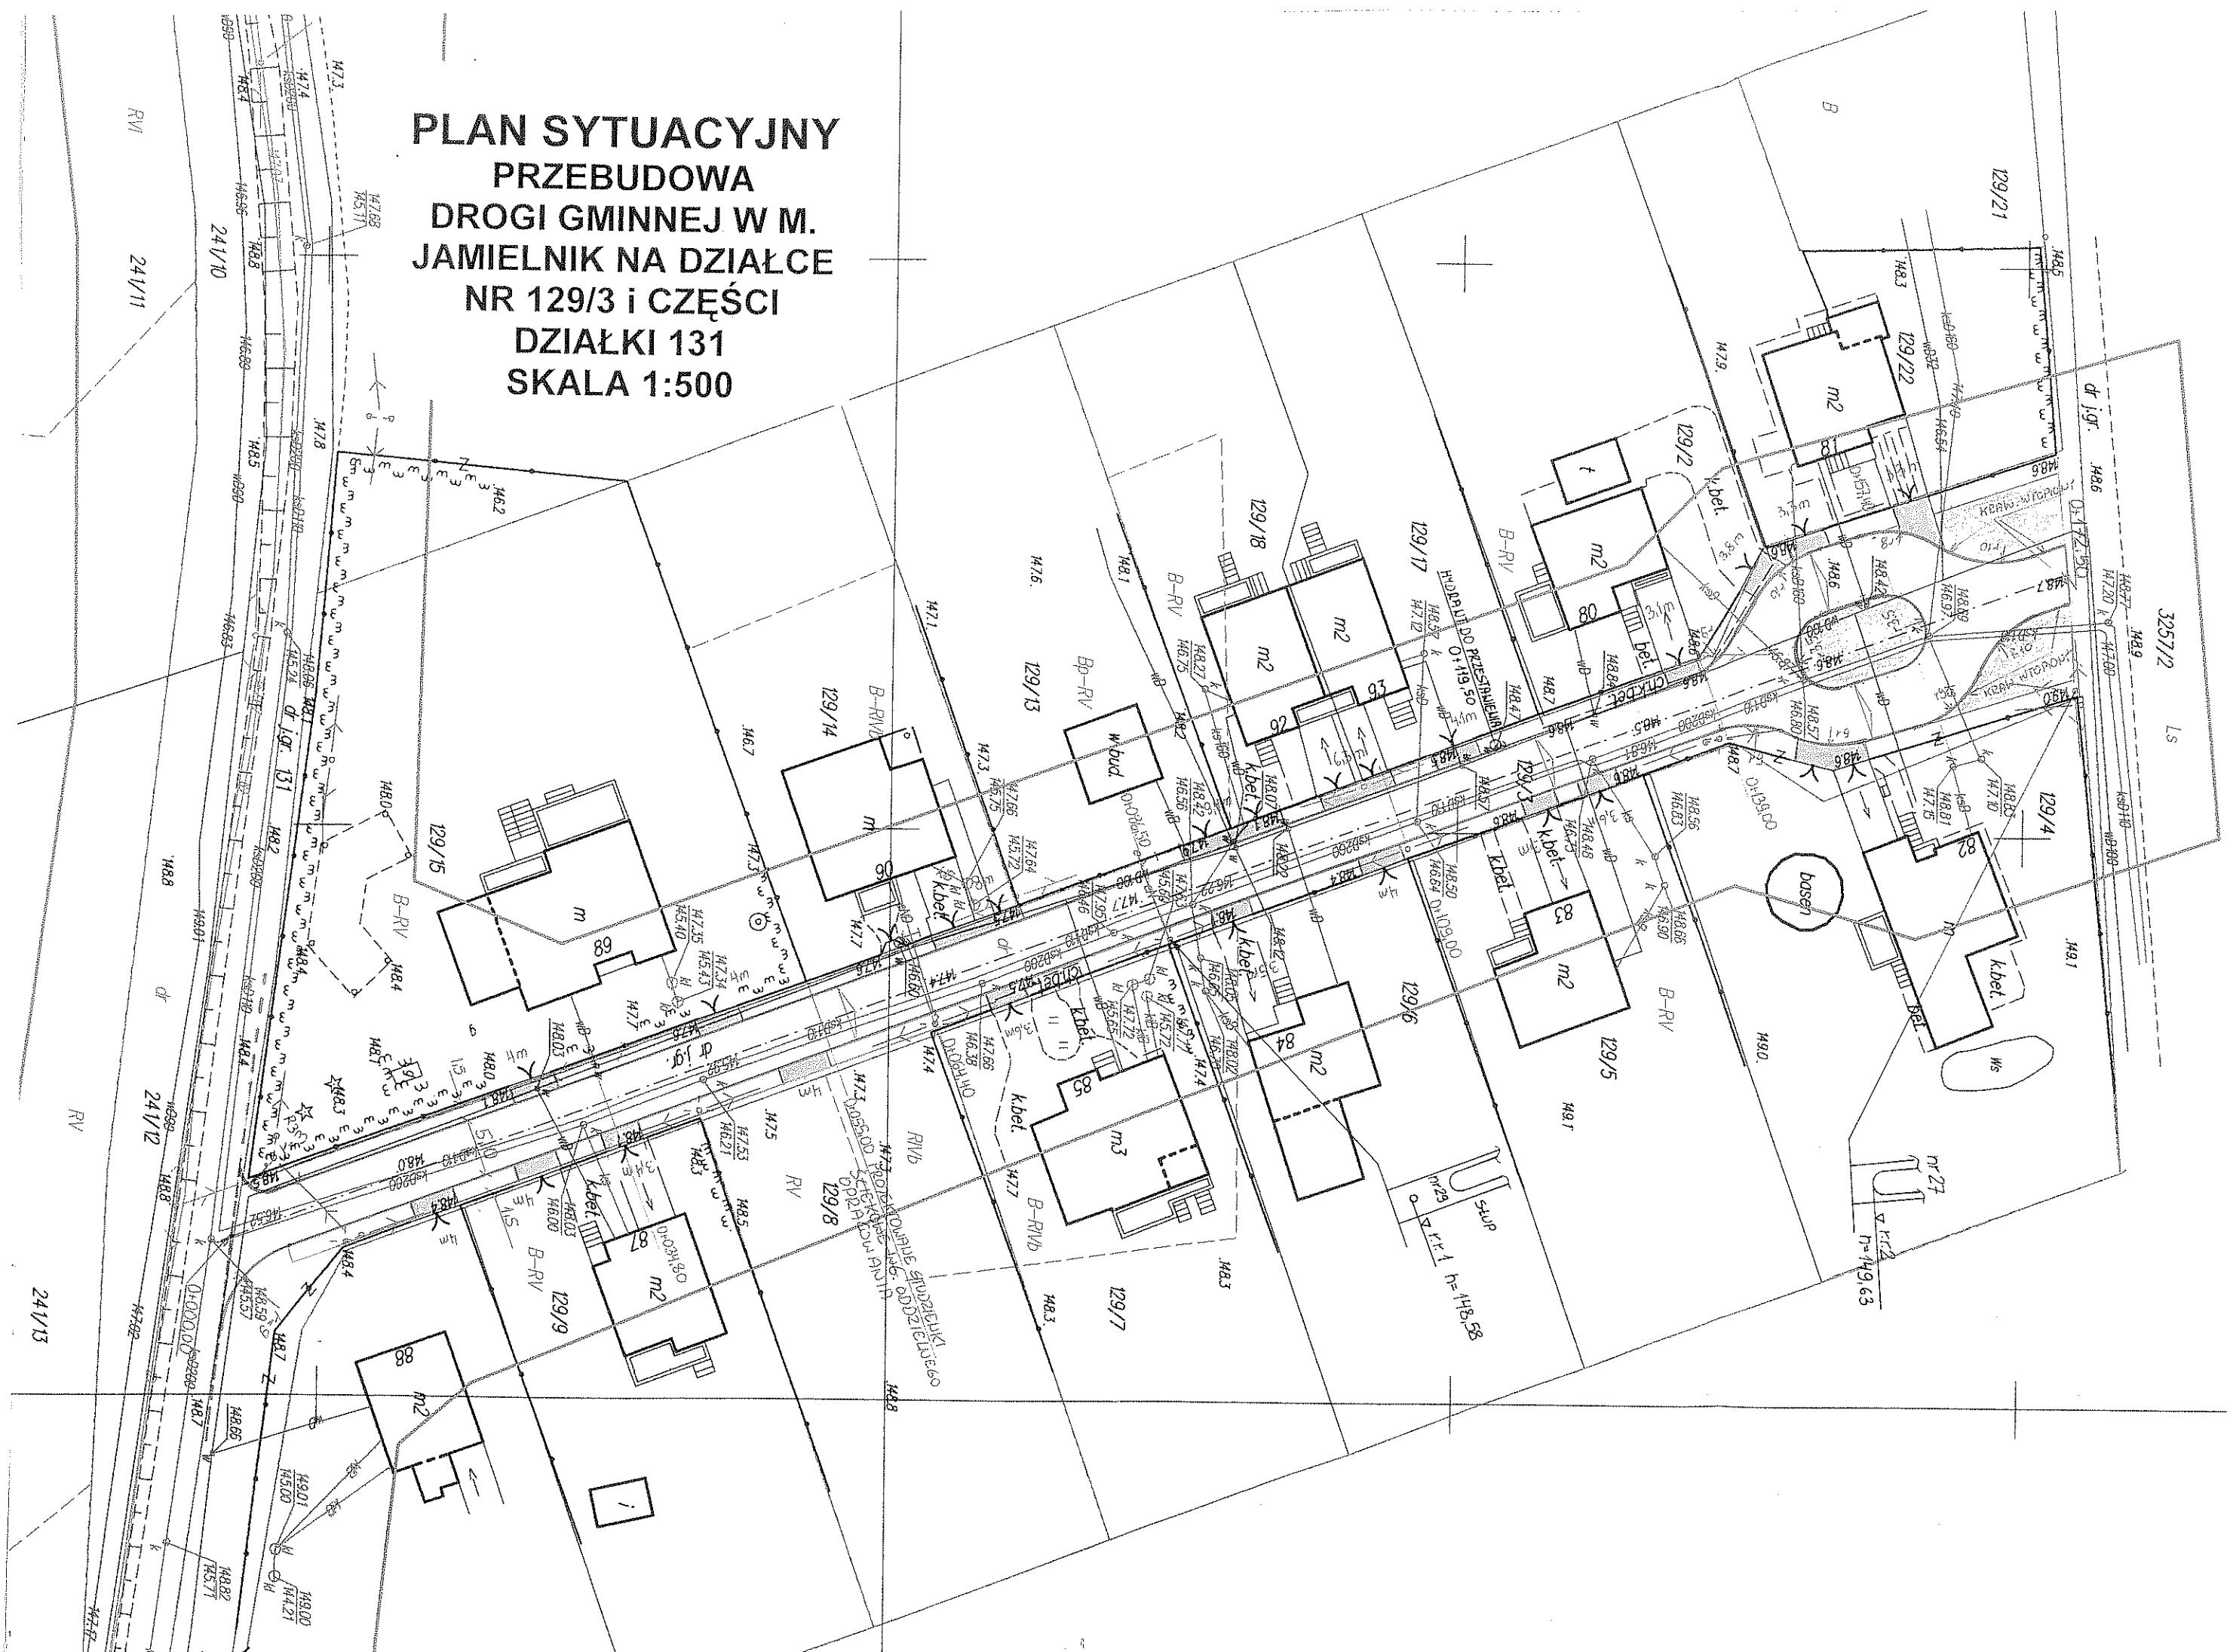

PRZEKRÓJ NORMALNY PRZEBUDOWA DROGI GMINNEJ W M.  
JAMIELNIK  
NA DZIAŁCE NR 129/3 I CZĘŚCI DZIAŁKI 131  
skala 1:30

