

PGKS.271.2.186.2015

ZAPYTANIE OFERTOWE

ZAMAWIAJĄCY – Gmina Lidzbark, zgodnie z art.4 pkt.8 ustawy z dnia 29 stycznia 2004r. Prawo zamówień publicznych (tj. Dz.U. z 2013r. poz. 907 z późn. zm.), zaprasza do złożenia oferty na realizację zamówienia o wartości nie przekraczającej wyrażonej w złotych równowartości 30 000 euro dla zadania pn. „ **Wykonanie wiaty drewnianej (grzybek) w miejscowości Podcibórz (fundusz sołecki Cibórz)** ”

1. Opis przedmiotu zamówienia : Przedmiotem zamówienia jest wykonanie wiaty o konstrukcji drewnianej, która będzie pełniła funkcje rekreacyjno- wypoczynkową. Obiekt zlokalizowany jest na części działki nr.54 obr. Podcibórz Gm. Lidzbark. Wiatra stanowi prostą bryłę, opartą na planie ośmiokąta foremnego wpisanego w okrąg o średnicy 6,40 m i wysokości 4,25 m. Wiatra została zaprojektowana w technologii szkieletowo-drewnianej i wyposażona w 6 szt. ławek i stół. Szczegółowy zakres robót zawierają załączone do zapytania ofertowego opis techniczny, zestawienie materiałów oraz rysunki robocze.

Podana cena powinna zawierać koszty materiałów i transportu do miejsca wbudowania.

2. Termin realizacji zamówienia – do dnia 31 sierpnia 2015 r.

3. Kryterium oceny ofert – cena 90 %

Gwarancja 1 rok-2%, 3 lata-6%, 5 lat-10%.

4. Inne istotne warunki zamówienia przyszłej umowy – nie dotyczy

5. Ofertę prosimy złożyć lub przesłać pocztą (Urząd Miasta i Gminy 13-230 Lidzbark, ul. Sądowa 21, pok. 9 sekretariat), faxem (023/ 696 21 07) do dnia 29 lipca 2015 r. do godziny 15.00 .

6. Sposób przygotowania oferty:

6.1. zaleca się złożyć ofertę na załączonym wzorze - Formularz oferty.

6.2. zaofferowana cena brutto winna zawierać koszty niezbędne do realizacji zamówienia.

6.3. ofertę należy złożyć w formie pisemnej, w języku polskim, w zamkniętej kopercie z

dopiskiem – zapytanie ofertowe – zadanie pn. „ **Wykonanie wiaty drewnianej (grzybek) w miejscowości Podcibórz (fundusz sołecki Cibórz)** ”

6.4. oferta winna być podpisana przez osobę upoważnioną.

7. Osobą upoważnioną do kontaktu ze strony Zamawiającego jest – Mirosław Kowalkowski tel.

023/ 696 15 05 wewn.143

8. Załączniki:

- 8.1 Formularz oferty do wypełnienia.
8.2 Projekt umowy.

BURMISTRZ


mgr Maciej Sitarek

.....
(Zamawiający)

Sporządził:
Miroslaw Kowalkowski

.....
(nazwa oferenta/pieczeń Wykonawcy)

(siedziba /adres

.....

.....

.....

Adresat:
GMINA LIDZBARK
ul. Sądowa 21
13-230 Lidzbark

OFERTA (formularz oferty)

1. Nawiązując do zapytania ofertowego dotyczącego zadania
pn.....

oferujemy wykonanie zamówienia za cenę :

netto

VAT (.....%) złotych

bruttozłotych

(słownie:

.....

.....

Gwarancja na przedmiot zamówienia wynosi :

2. Oświadczamy, że zapoznaliśmy się z przedmiotem zamówienia i w przypadku wyboru naszej oferty zobowiązujemy się do realizacji przedmiotu zamówienia na warunkach określonych w zapytaniu ofertowym.
3. Roboty objęte zamówieniem zamierzamy wykonać sami / zamierzamy zlecić podwykonawcom ,
(określić zakres zamówienia planowanego do wykonania przez wykonawcę)
4. Oświadczamy, że projekt umowy został przez nas zaakceptowany i zobowiązujemy się w przypadku wyboru naszej oferty do jej podpisania miejscu i terminie wyznaczonym przez Zamawiającego.

Załącznikami do niniejszej oferty są:

.....

.....

.....

.....

.....
(upoważniony przedstawiciel)

Umowa Nr / projekt /

zawarta dnia pomiędzy Gminą Lidzbark, 13-230 Lidzbark, ul. Sądowa 21

reprezentowaną przez:

.....
zwaną dalej **Zamawiającym**,

a firmą:

z siedzibą

reprezentowaną przez:

.....
zwaną dalej **Wykonawcą**.

§ 1

Niniejszą umowę zawarto bez stosowania przepisów Ustawy z dnia 29 stycznia 2004r. Prawo zamówień publicznych (Dz. U. z 2013r., poz. 907 z późn. zm.), na podst. art. 4 pkt 8 cytowanej ustawy

§ 2

1. Zamawiający zamawia, a Wykonawca przyjmuje do wykonania zamówienie na

(przedmiot zamówienia)

2. Gwarancja na przedmiot zamówienia wynosi od terminu wykonania zamówienia, o którym mowa w § 3

§ 3

1. Wykonawca zobowiązuje się wykonać zamówienie, o którym mowa w § 2 w terminie dni od podpisania niniejszej umowy/do dnia
2. Przez wykonanie zamówienia rozumie się (*np. dostarczenie, postawienie do dyspozycji, przekazanie przedmiotu zamówienia*)

§ 4

1. Cena za wykonanie zamówienia, o którym mowa w § 2 wynosi zł netto + VAT%
..... zł czyli łącznie brutto zł (słownie: zł).
2. Kwota określona w ust 1 jest ceną ryczałtową i obejmuje wykonanie całości przedmiotu zamówienia, o którym mowa w § 2
3. Wynagrodzenie, o którym mowa w ust.1 obejmuje wszelkie ryzyka i odpowiedzialność. Wykonawcy za prawidłowe oszacowanie wszystkich kosztów związanych z wykonaniem przedmiotu zamówienia.

§ 5

1. Wynagrodzenie płatne będzie przelewem, po wykonaniu zamówienia na wskazany przez Wykonawcę rachunek bankowy, w ciągu 21 dni, od daty dostarczenia Zamawiającemu prawidłowo wystawionej faktury VAT.
2. Datą zapłaty faktury będzie data obciążenia konta Zamawiającego.

§ 6

1. Wykonawca zapłaci Zamawiającemu karę umowną w przypadku:
 - 1) zwłoki w wykonaniu umowy w wysokości 0,1% wynagrodzenia brutto określonego w § 4 za każdy dzień zwłoki,
 - 2) zwłoki w usunięciu wad w wysokości 0,1% wynagrodzenia brutto określonego w § 4 za każdy dzień zwłoki
 - 3) odstąpienia od umowy przez Zamawiającego z przyczyn obciążających Wykonawcę w wysokości 5% wynagrodzenia określonego w § 4.
2. Karę, o której mowa w ust. 1, Wykonawca zapłaci na wskazany przez Zamawiającego rachunek bankowy przelewem, w terminie 14 dni kalendarzowych od dnia doręczenia mu żądania Zamawiającego zapłaty takiej kary umownej. Zamawiający jest upoważniony do potrącenia należnych kar umownych z wynagrodzenia Wykonawcy.
3. Zamawiający upoważniony jest do domagania się odszkodowania na zasadach ogólnych, jeżeli poniesiona szkoda przekracza kary umowne.

§ 7

W sprawach nie unormowanych umową zastosowanie mają przepisy Kodeksu Cywilnego.

§ 8

Wszelkie zmiany niniejszej umowy mogą być dokonywane pod rygorem nieważności jedynie w formie pisemnego aneksu, z podpisami upoważnionych przedstawicieli obu stron.

§ 9

Do rozstrzygania sporów wynikłych na tle wykonania umowy właściwy jest Sąd właściwy dla siedziby Zamawiającego.

§ 10

Umowa została sporządzona w dwóch jednobrzmiących egzemplarzach po jednym dla każdej ze stron.

ZAMAWIAJĄCY

WYKONAWCA

WYKONANIE WIATY DREWNIANEJ
(GRZYBEK) W MIEJSCOWOŚCI
PODCIBÓRZ
(fundusz sołecki Cibórz)

ADRES INWESTYCJI : część działki nr. 54 obr. Podcibórz
gm. Lidzbark

INWESTOR : Gmina Lidzbark
ul. Sądowa 21
13-230 Lidzbark



Opis techniczny

1. Przeznaczenie i program użytkowy obiektu:

Wiata o konstrukcji drewnianej, będzie pełniła funkcję rekreacyjno- wypoczynkową. Obiekt zlokalizowany na części dz. nr. 54 obr. Podcibórz gm. Lidzbark.

2. Forma architektoniczna i funkcja obiektu:

Wiata stanowi prostą bryłę, opartą na planie ośmiokąta foremnego wpisanego w okrąg o średnicy 6,40 m i wysokości 4,25 m. Wiata została zaprojektowana w technologii szkieletowo- drewnianej.

3. Rozwiązania zasadniczych elementów :

a) fundamenty

Stopy fundamentowe betonowe o wymiarach 40x40x100 cm(SF-1) wykonane z betonu B20.

b) słupy

Słupy drewniane o średnicy \varnothing 20 cm z drewna sosnowego klasy C30. Zabezpieczenie elementów drewnianych „konstrukcyjnych środkiem „Sadolin Clasic”. Słupy stanowią podporę dla dachu i przekazują obciążenia z dachu na stopy fundamentowe.

c) dach

Dach wiaty o nachyleniu 15° zaprojektowano z drewna sosnowego klasy C30, pokryty deskami o gr. 2,5 cm. Dach wiaty składa się z dwóch zasadniczych części tj. głównej, nośnej i wieżyczki obie opartej na planie ośmiokąta foremnego wpisanego w okręgi o średnicy 8,0 i 2,60 m.

d) powłoki ochronne


Elementy więźby dachowej zabezpieczyć środkiem grzybo i owadobójczym oraz ognioochronnym.

e) podłoga-gruntowa

Utwardzenie przed wejściem kostki betonowej gr. 6 cm na podsypce cem-piask. w ilości 6,0 m², obramowanej obrzeżem betonowym 6x20 cm w ilości- 10,0 mb.


Zestawienie materiałów:

- słup \varnothing 20 cm $3,14 \cdot 0,10 \cdot 0,10 \cdot 8 = 0,6406 \text{ m}^3$
- słupki 8x8 cm $0,08 \cdot 0,08 \cdot 0,34 \cdot 8 = 0,0174 \text{ m}^3$
- krokiew 8x18 cm $0,08 \cdot 0,18 \cdot 3,92 \cdot 8 = 0,4516 \text{ m}^3$
- krokiew 8x18 cm $0,08 \cdot 0,18 \cdot 2,72 \cdot 8 = 0,3134 \text{ m}^3$
- krokiew 8x18 cm $0,08 \cdot 0,18 \cdot 1,35 \cdot 8 = 0,1555 \text{ m}^3$
- płatew 20x20 cm $0,20 \cdot 0,20 \cdot 2,50 \cdot 8 = 0,8000 \text{ m}^3$
- płatew 8x8 cm $0,08 \cdot 0,08 \cdot 0,77 \cdot 8 = 0,0400 \text{ m}^3$
- wymiany 8x18 cm $0,08 \cdot 0,18 \cdot 0,77 \cdot 8 = 0,0887 \text{ m}^3$
- deski gr. 25 mm $41,52 \text{ m}^2 \cdot 0,025 \text{ mm} = 1,0380 \text{ m}^3$
- beton B20 $0,40 \cdot 0,40 \cdot 1,00 \cdot 8 = 1,28 \text{ m}^3$
- kostka betonowa gr.6 cm szara – 6,00 m²
- obrzeże betonowe 6x20 szare – 10,0 mb

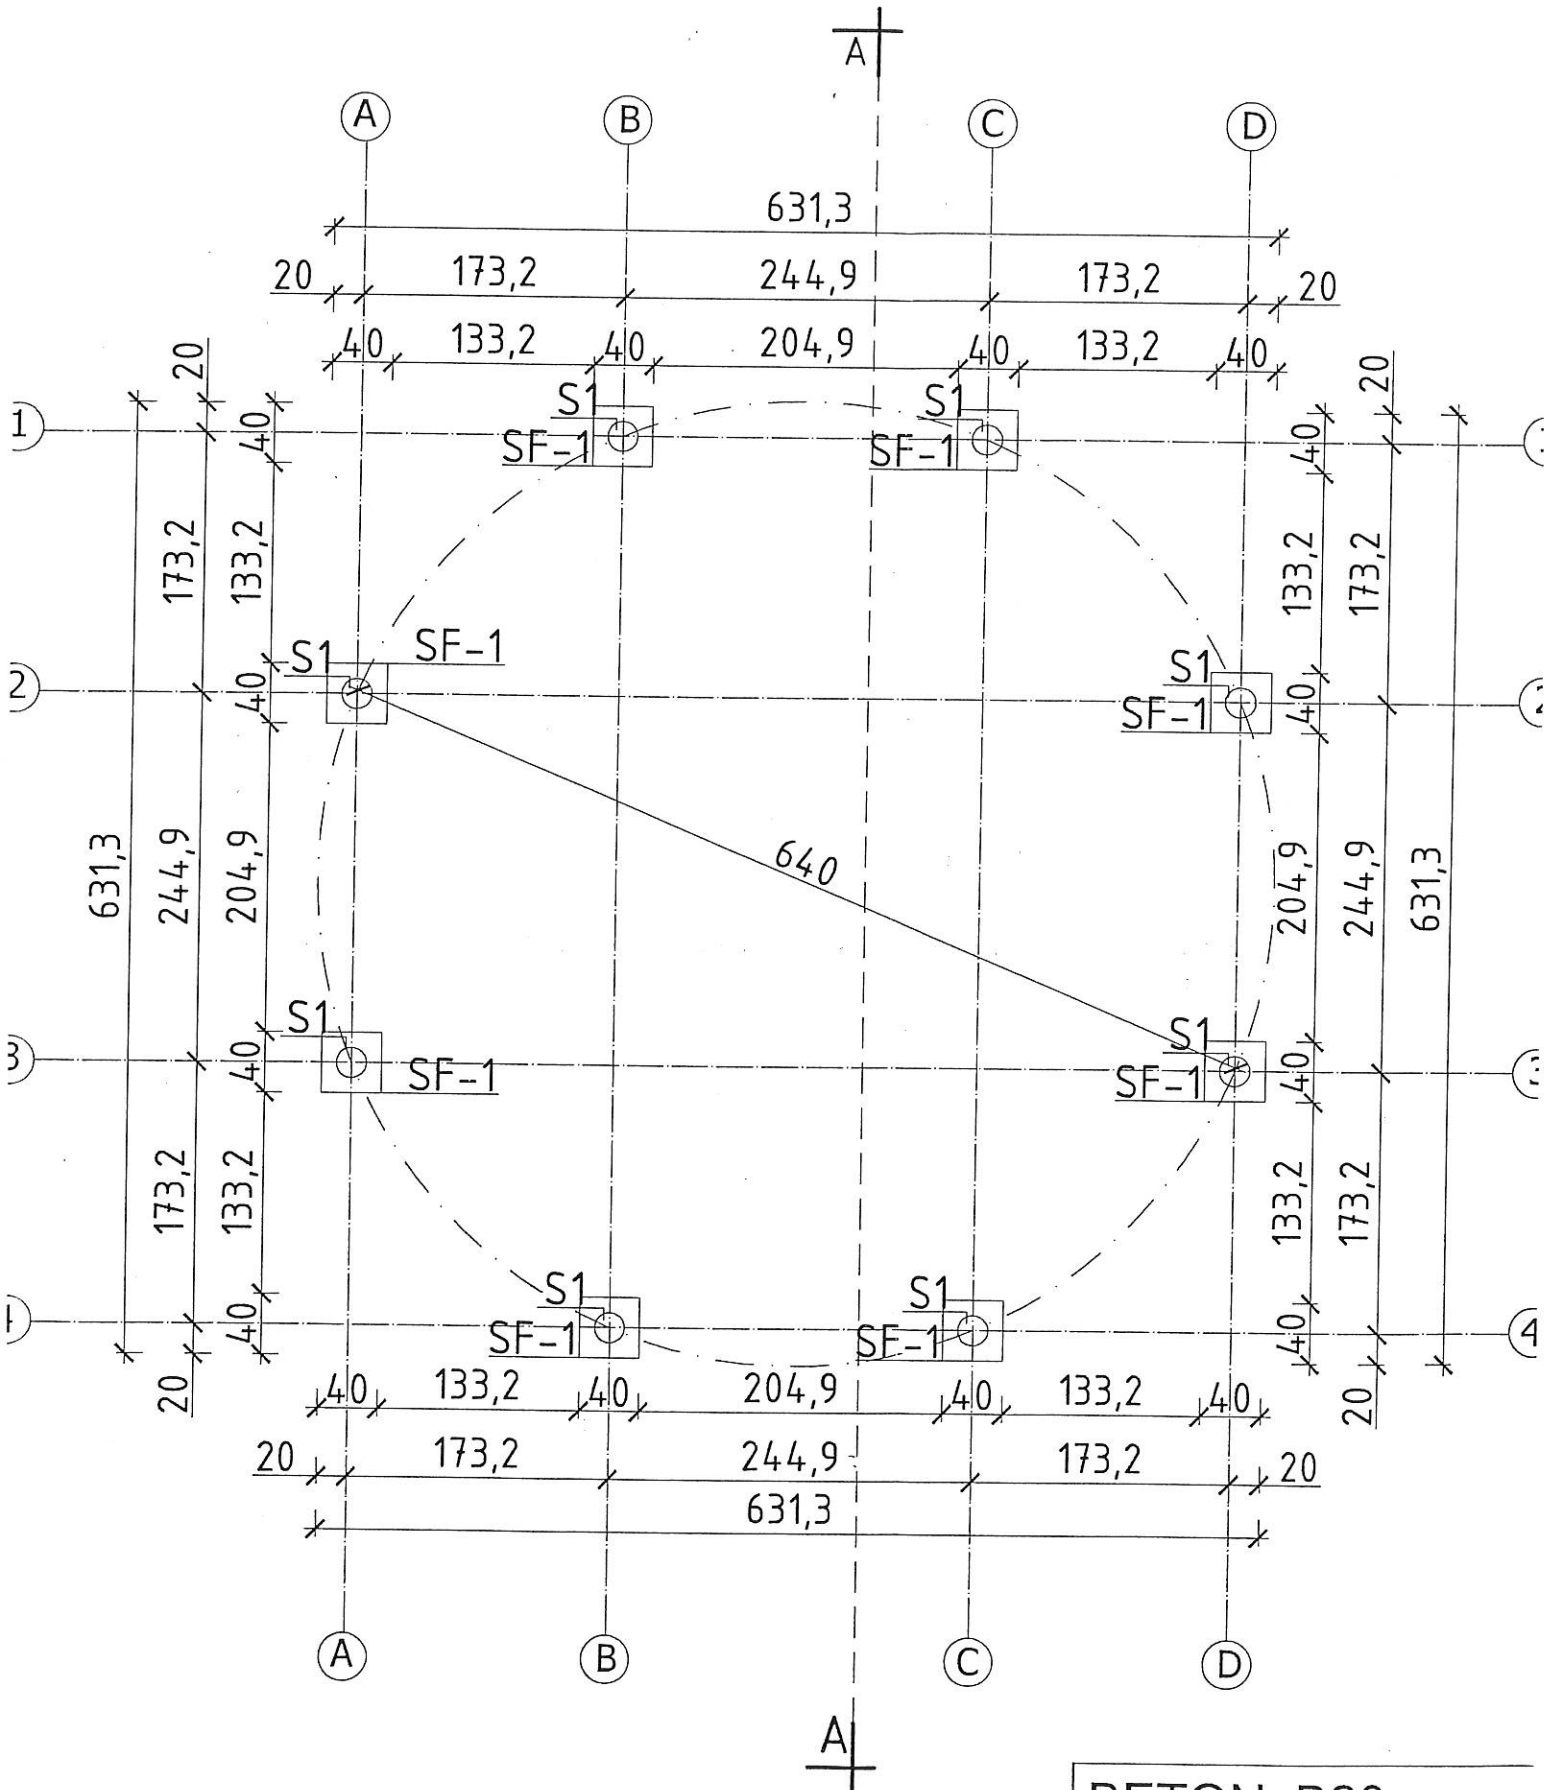



BETON B20
 OTULINA 5CM
 STAL A-III 34GS


RZUT 92Y2IE MIA 1:50

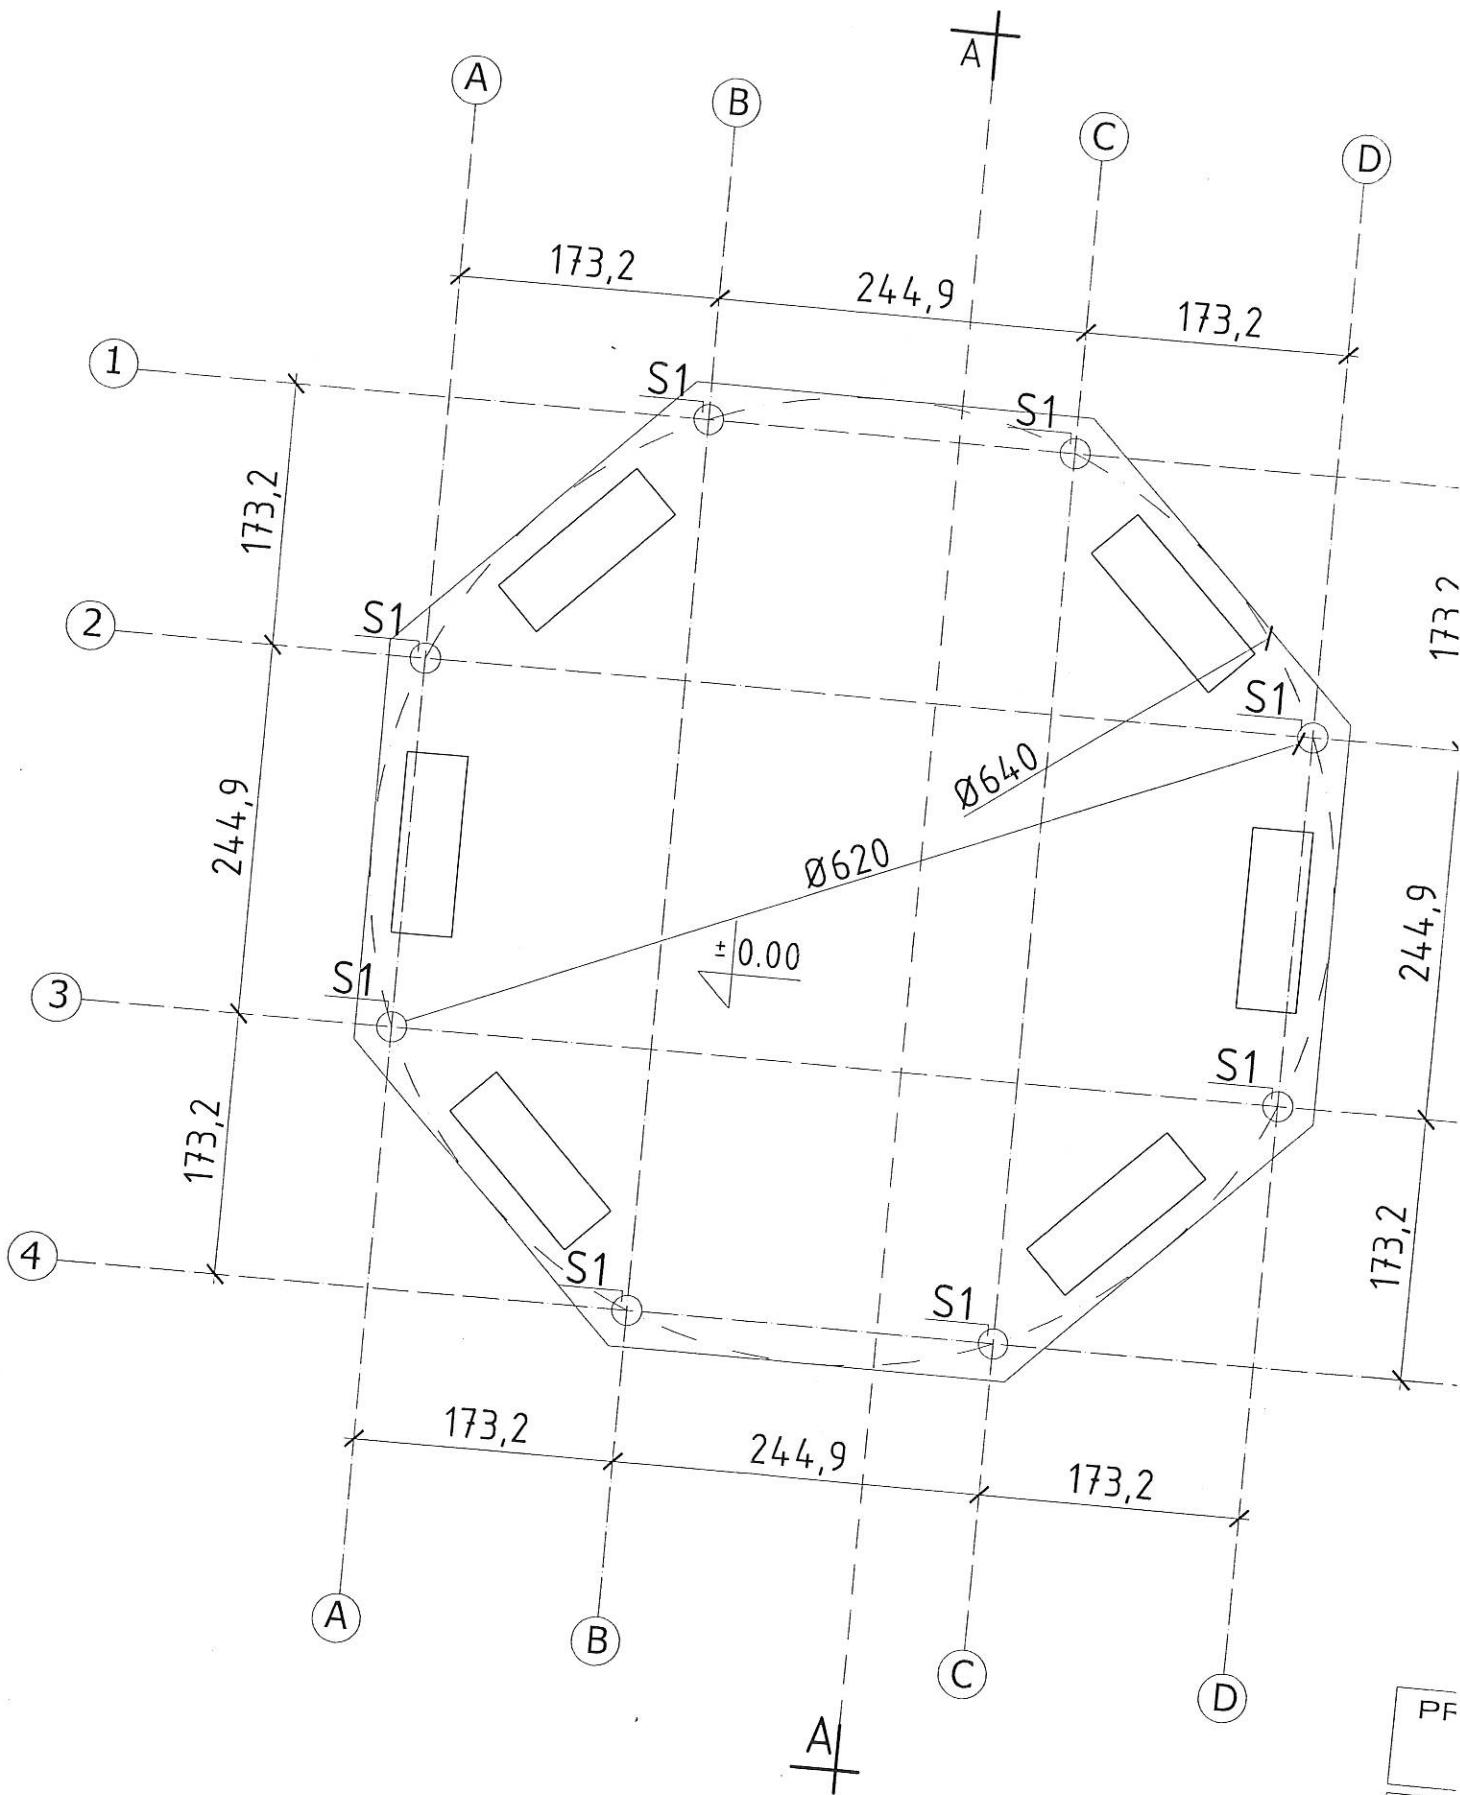

PF
PROJ
Inwest
Tytuł rys
Data:
07.201

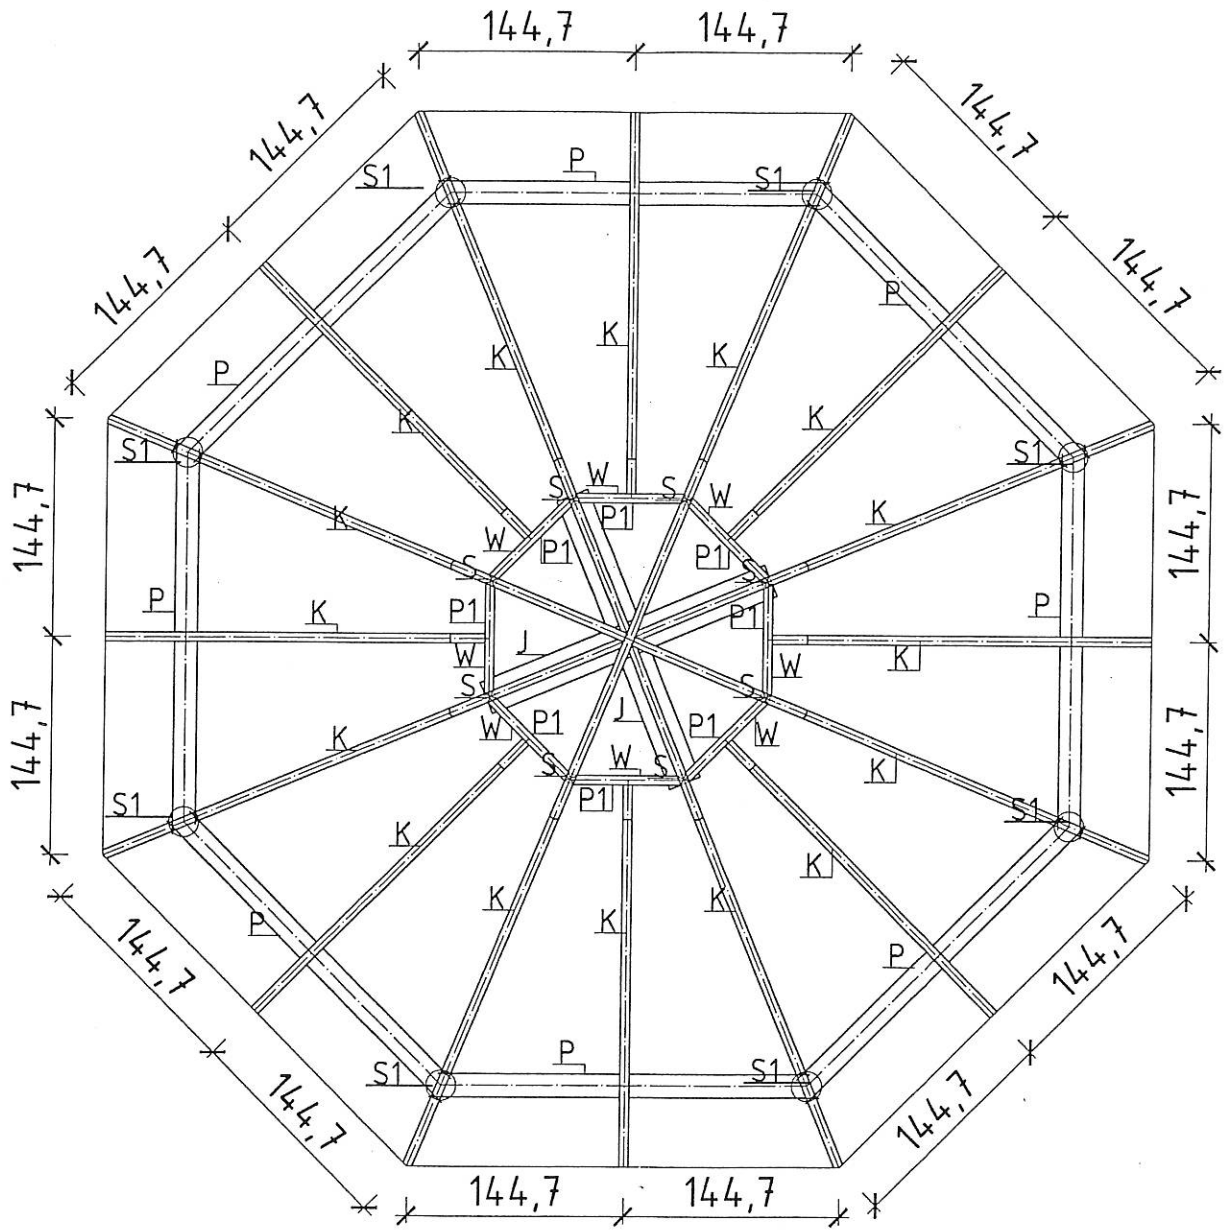

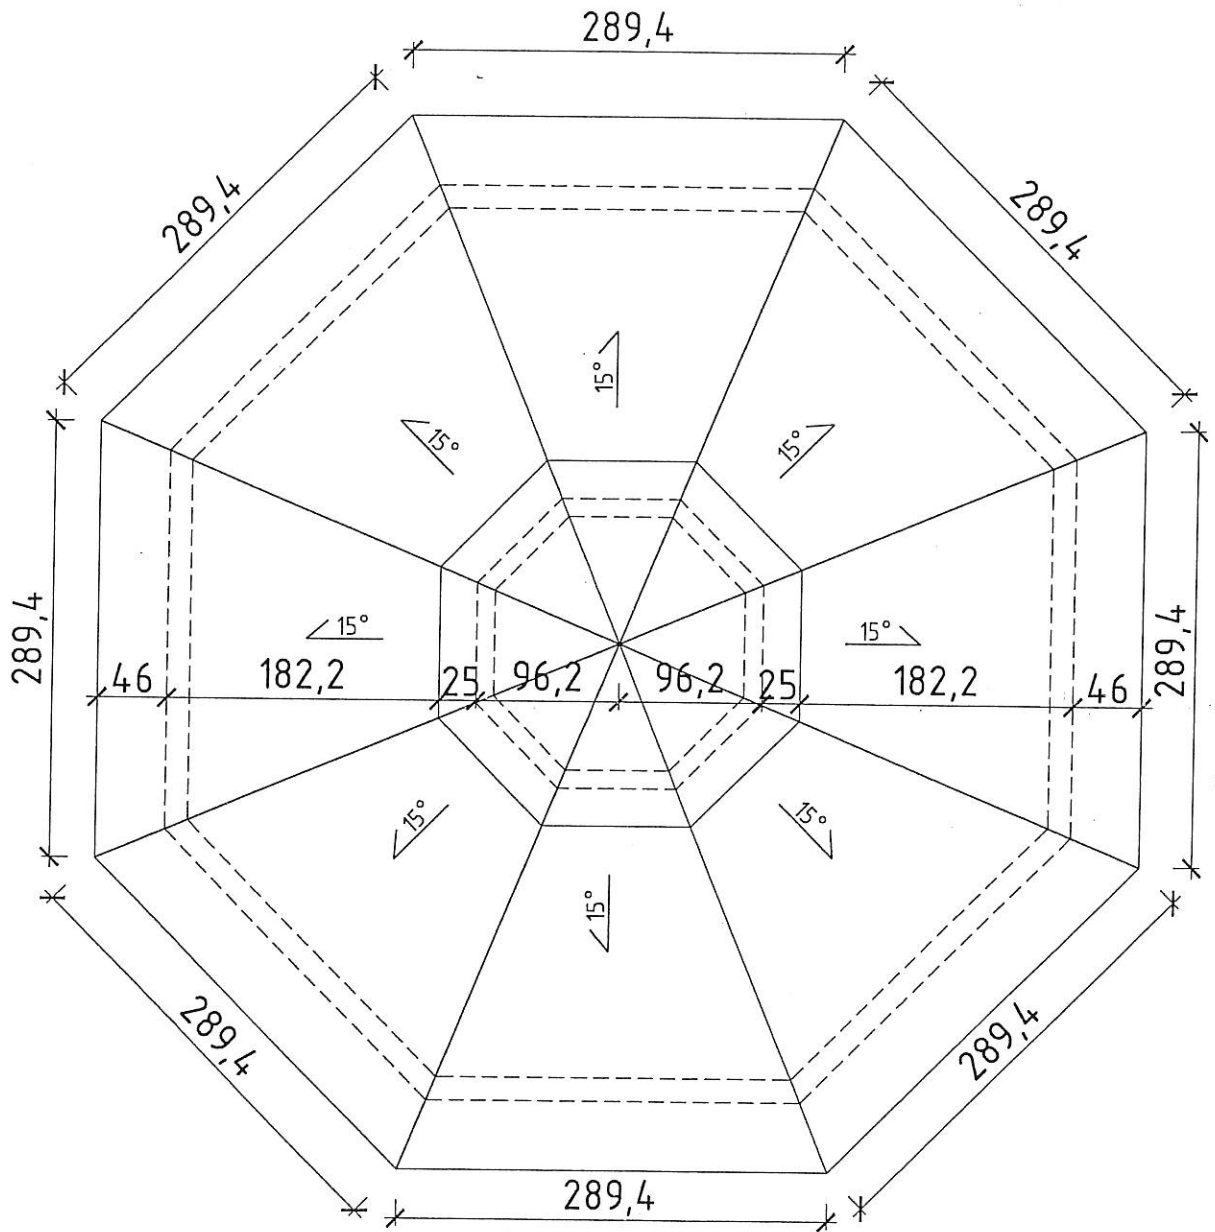

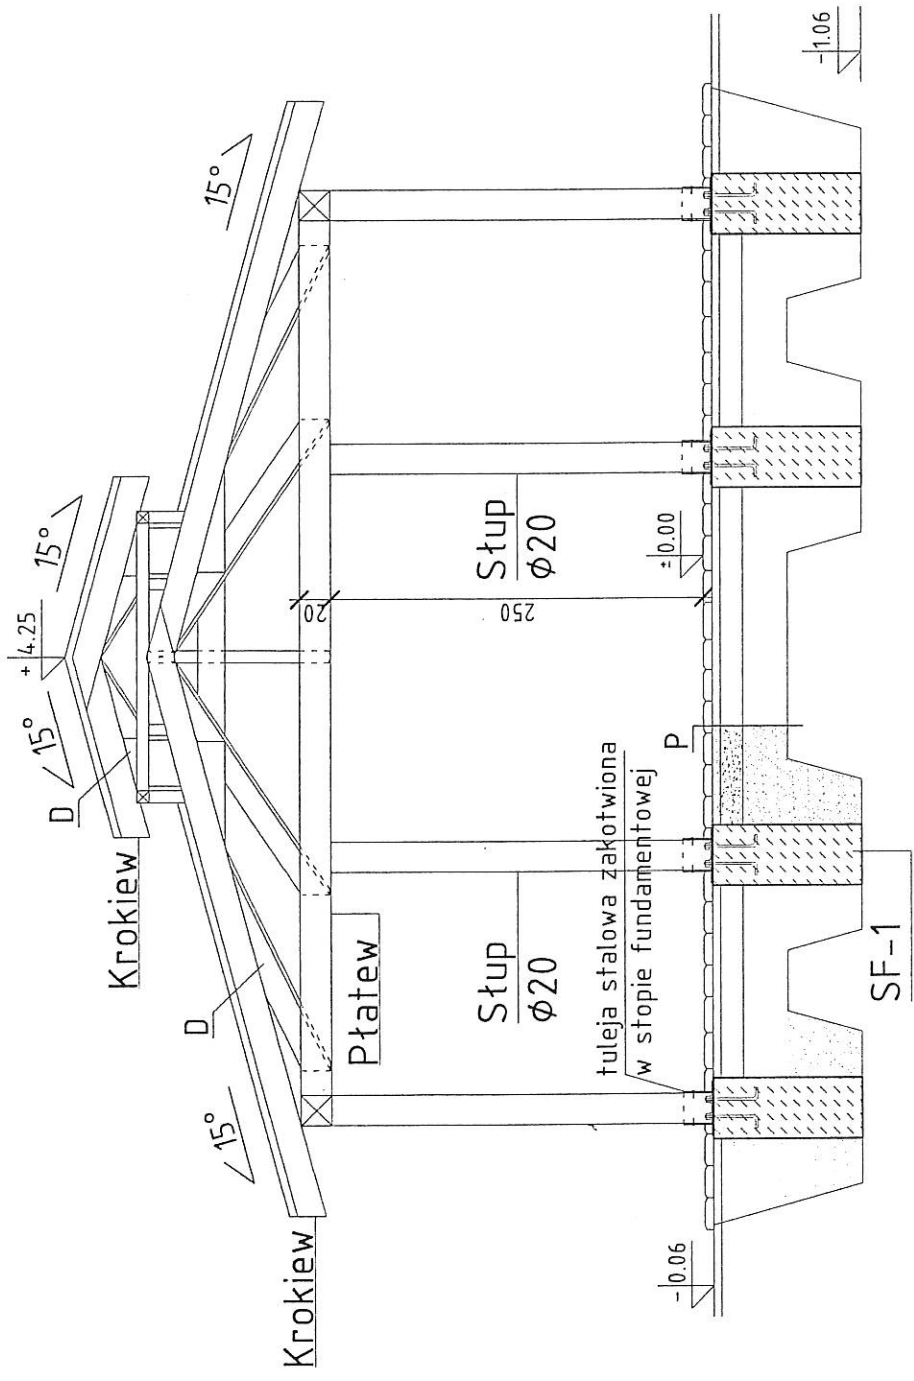

D	2,5cm	deska
	18cm	krokiew
P	6cm	kostka
	5cm	piasek
	15cm	łuczeń 0-31,5mm
	30cm	piasek ubity