



ELEWACJE

skala 1:50

Bez zabudowy

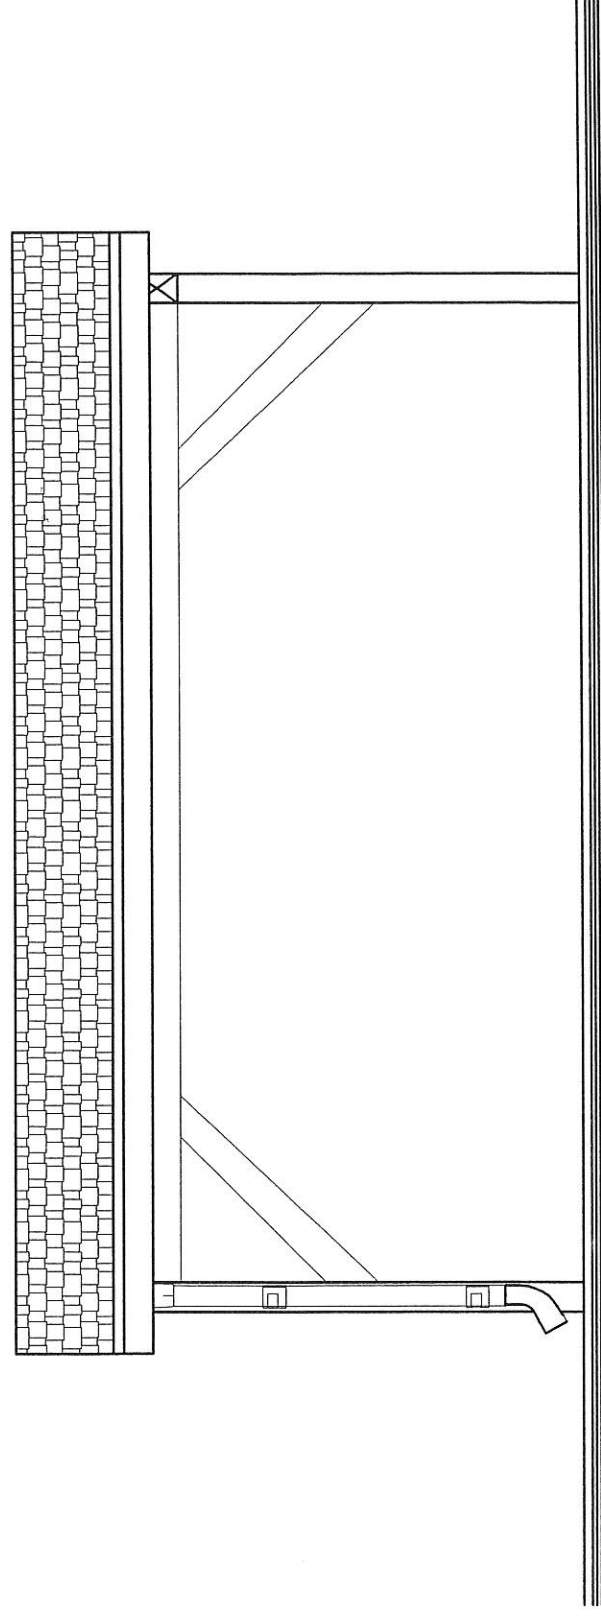


- 6 m -

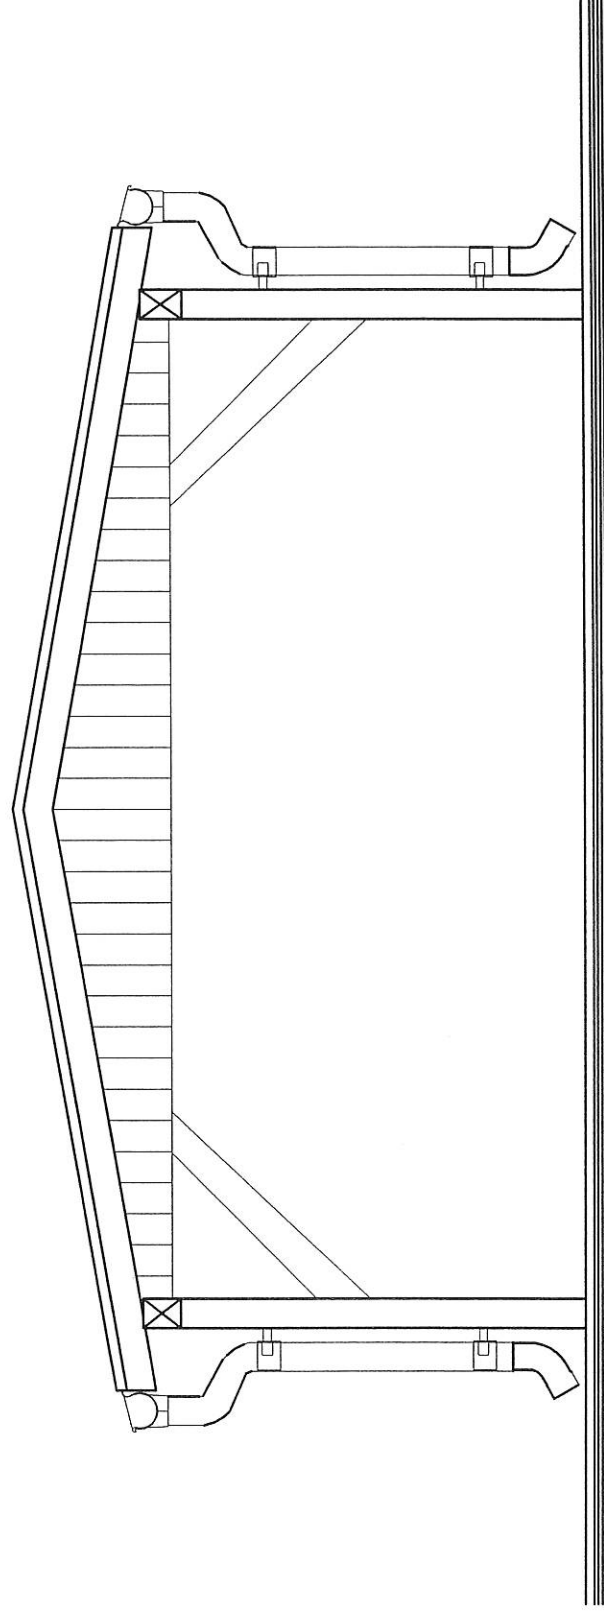


- 4,1 m -

ELEWACJE
skala 1:50

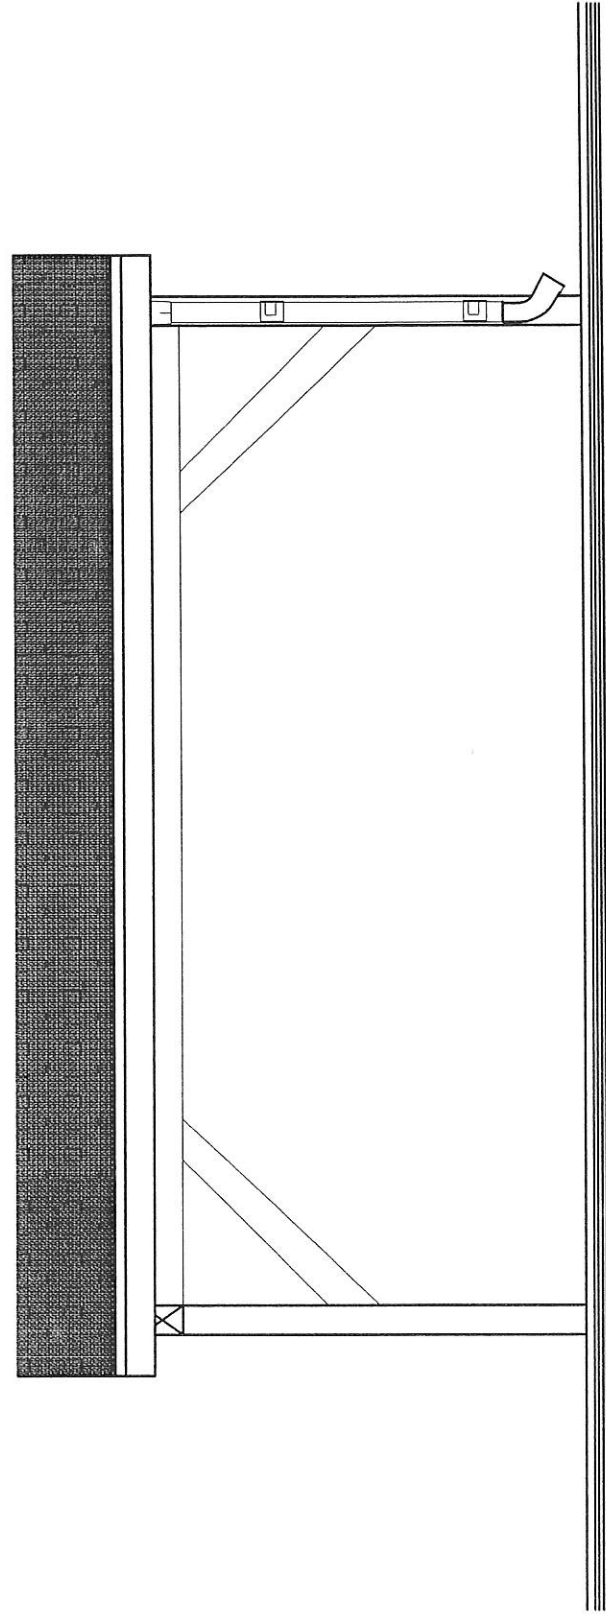


Szerokość 6 m

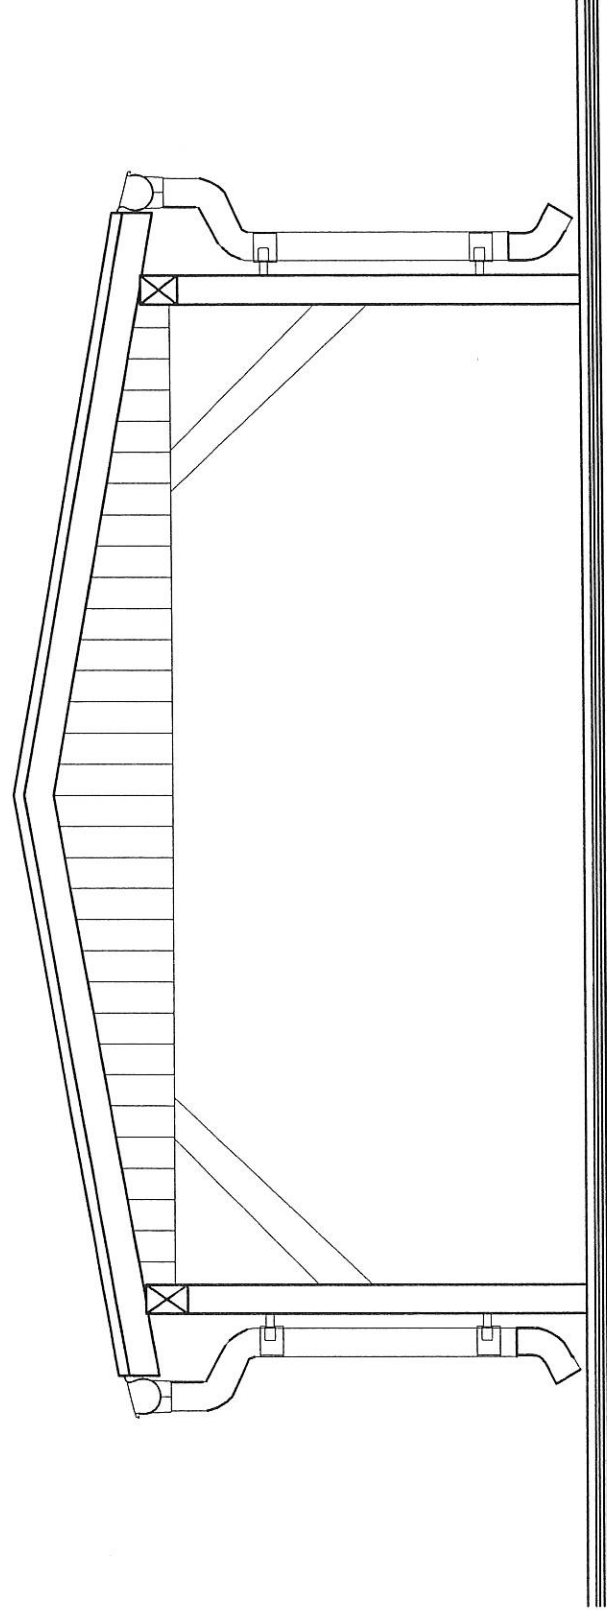

Szerokość 4.1 m

SZCZEGÓŁ A

skala 1:25

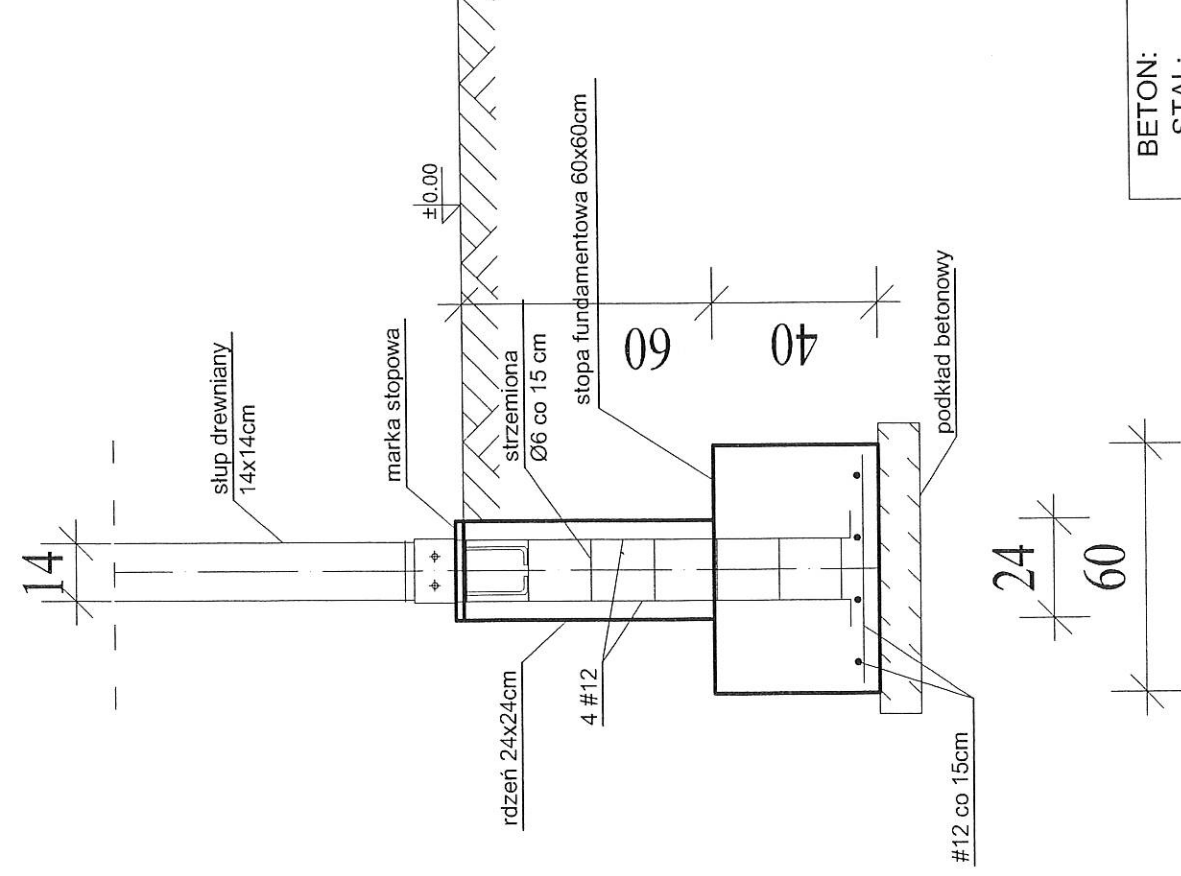

BETON:	B20
STAL:	A-III 34GS
OTULINA:	A-I St3S
	2CM