


WIDOK Z GÓRY
1 : 25

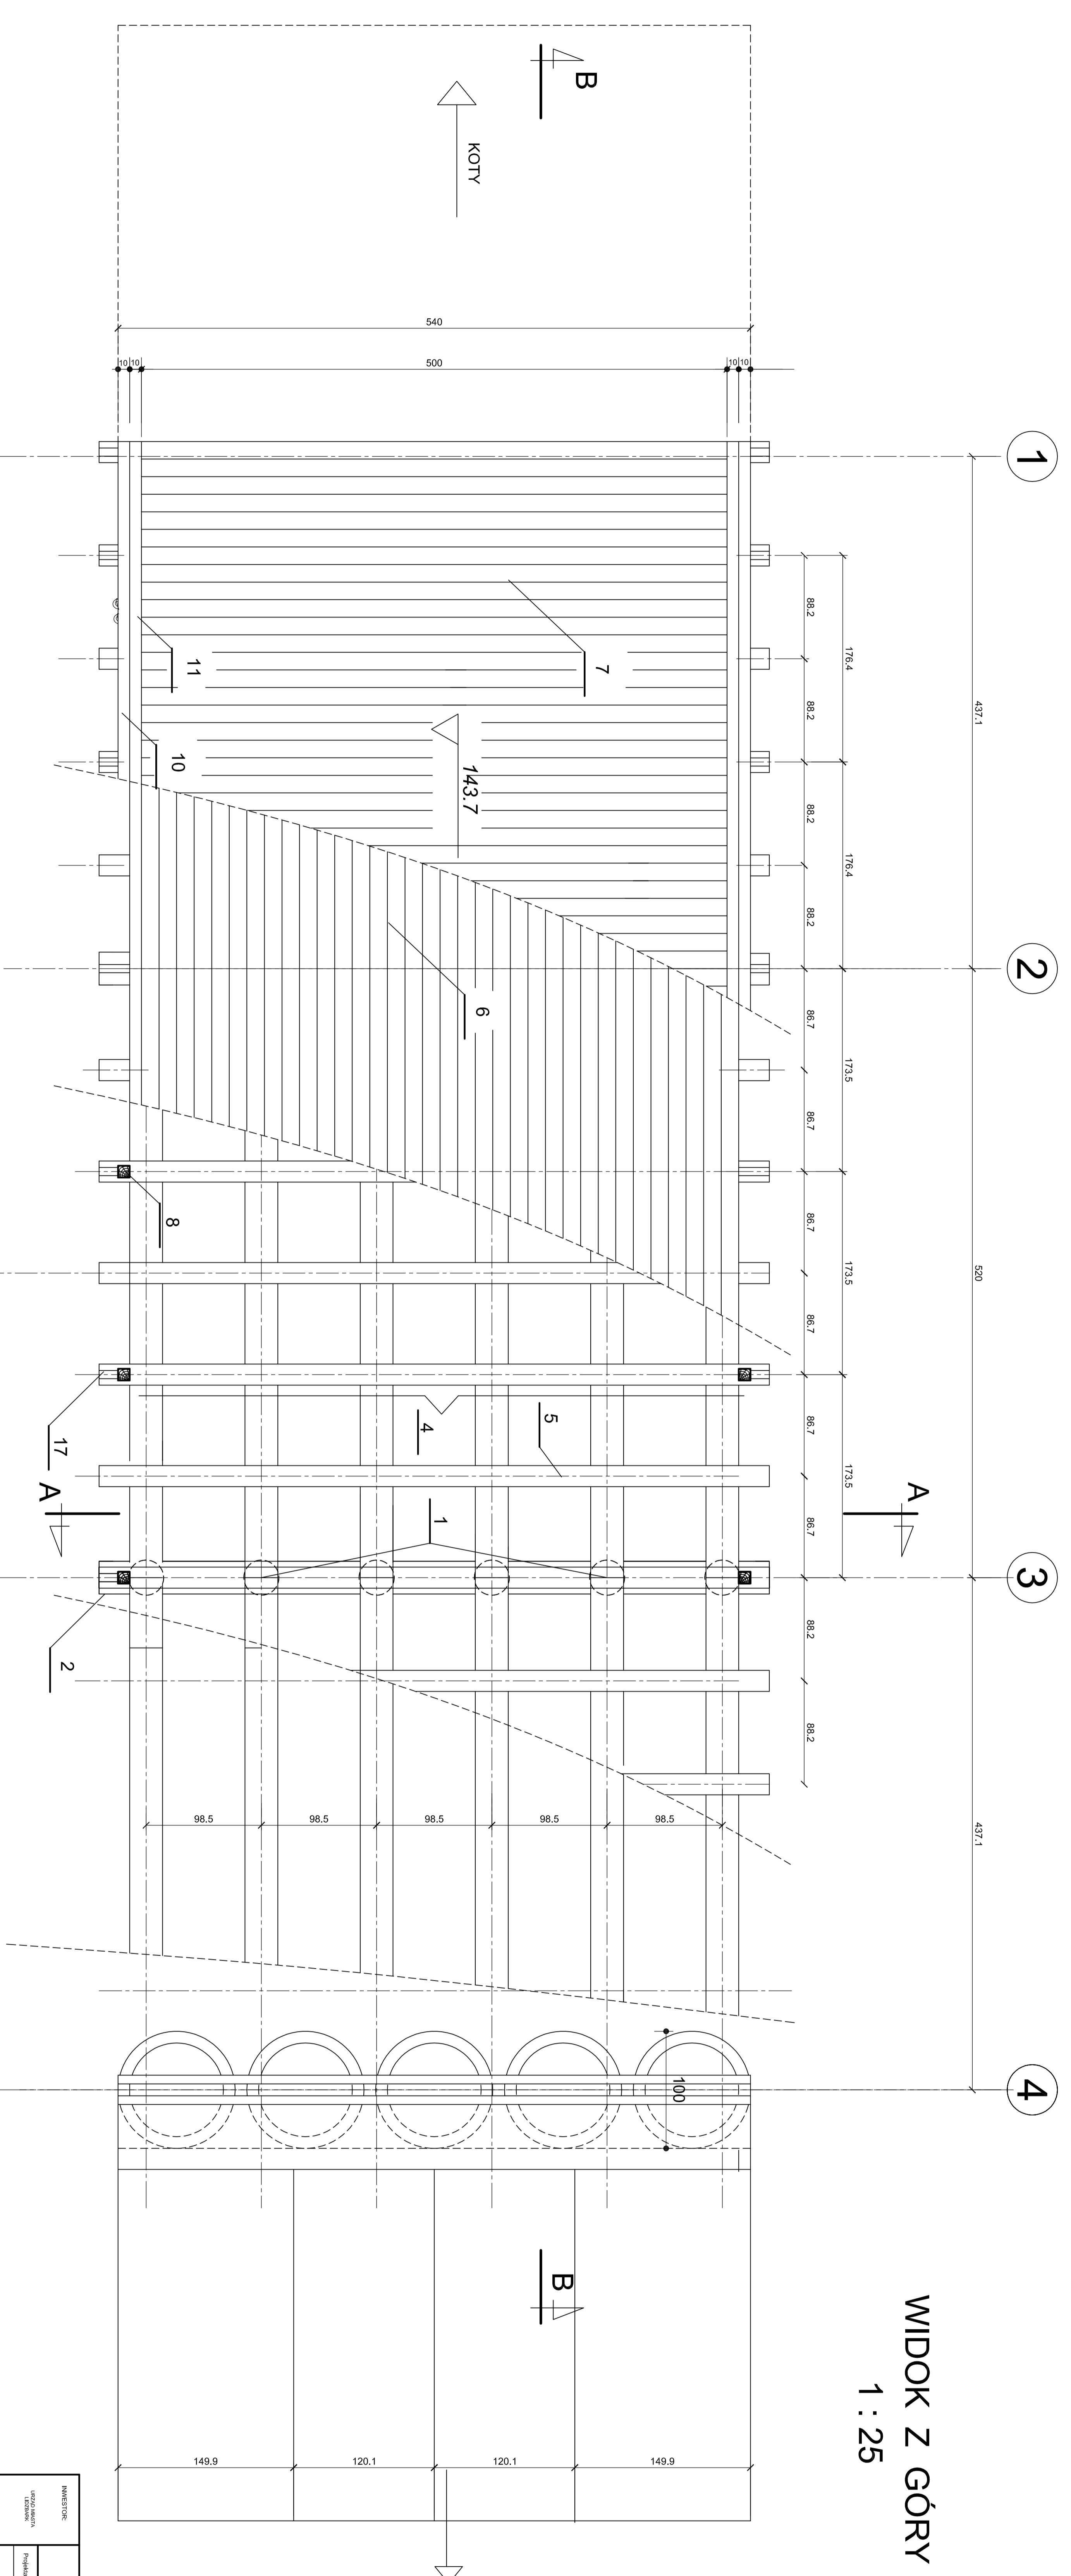

PROJEKTANT		WIDOK Z GÓRY		MASEK	
Imię i nazwisko	Adres	Imię i nazwisko	Adres	Imię i nazwisko	Adres
03.03.01	125	2			