


RZĘKA WEL

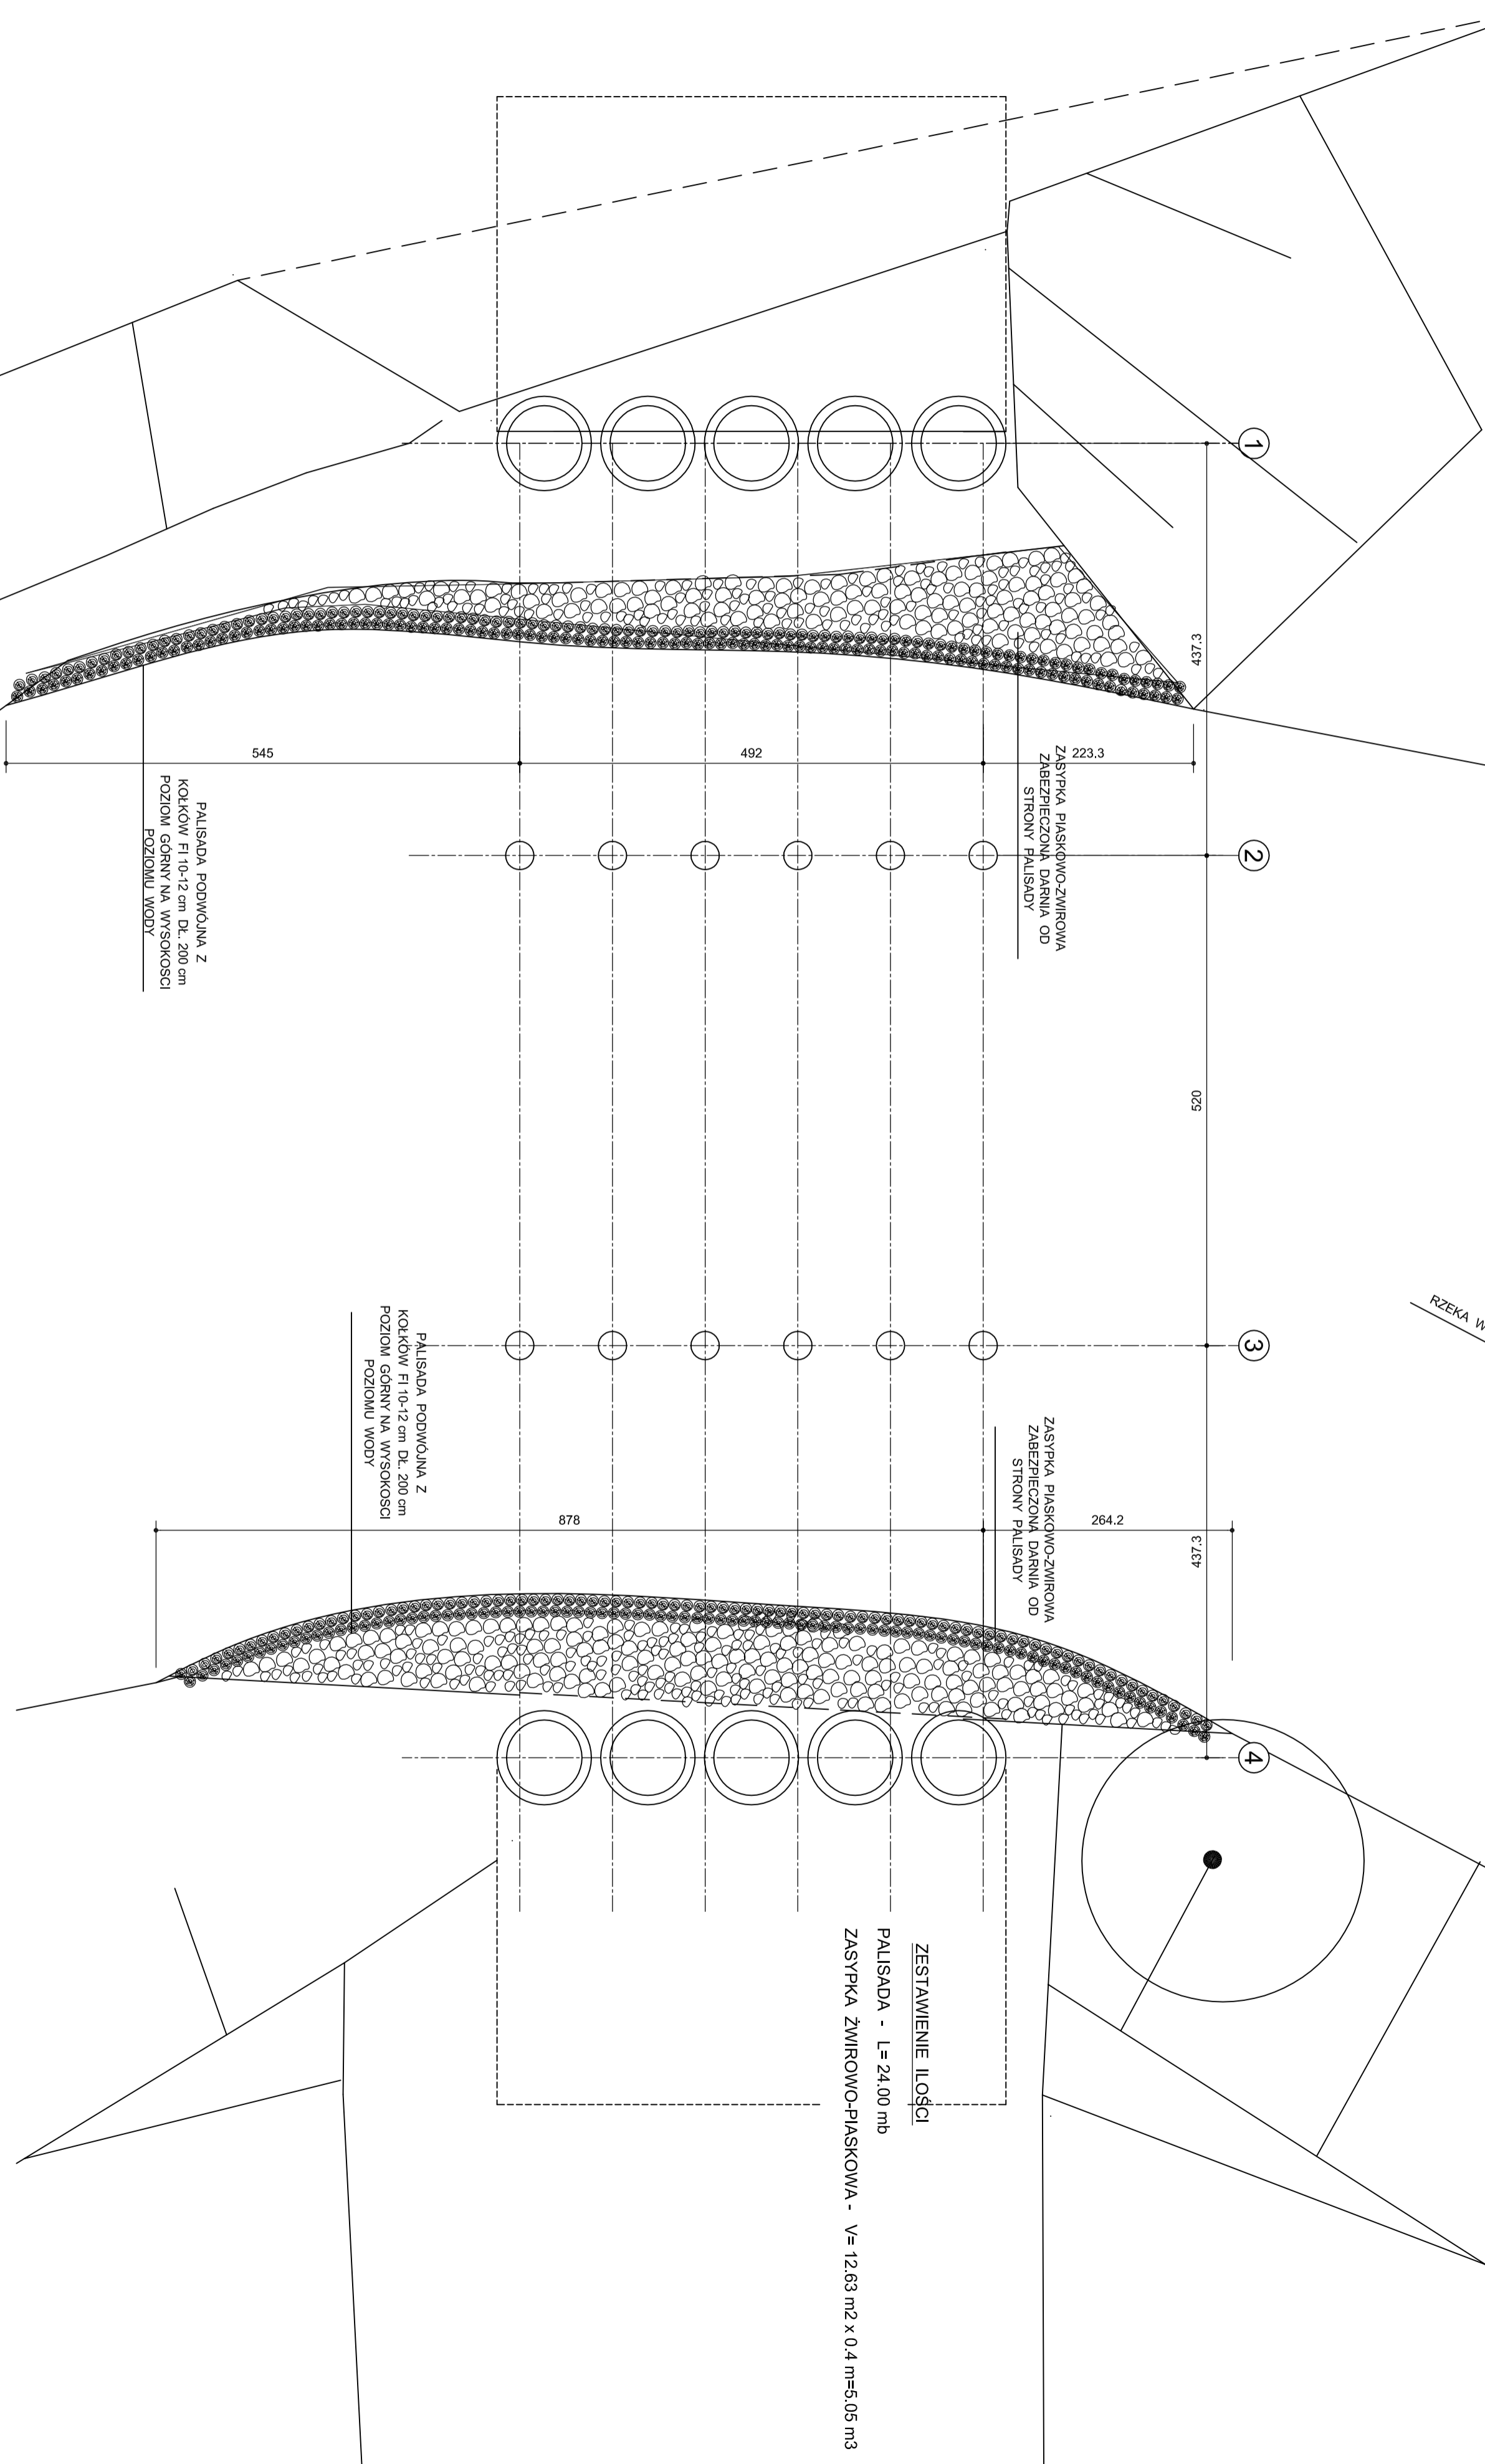

ZESTAWIENIE ILOSCI
PALISADA - L = 24.00 mb
ZASYPKA ZWIROWO-PIASKOWA - V = 12.63 m² x 0.4 m = 5.05 m³

PALISADA PODWOJNA Z
KOKKOW FI 10-12 cm DL. 200 cm
POZIOM GORNY NA WYSOKOSCI
POZIOMU WODY

PALISADA PODWOJNA Z
KOKKOW FI 10-12 cm DL. 200 cm
POZIOM GORNY NA WYSOKOSCI
POZIOMU WODY

ZASYPKA PIASKOWO-ZWIROWA
ZABEZPIECZONA DARNA OD
STRONY PALISADY

ZASYPKA PIASKOWO-ZWIROWA
ZABEZPIECZONA DARNA OD
STRONY PALISADY

INWESTOR:		URZĄDZENIE TERENU		ADRES INWESTORA	
URZĄD MIASTA LECZNAK		mgr inż. LICZMUSIA PROJEKTANT		MAGD. PRZYZ KONSTRUKTOR m. LECHOWIC LECZNAK ZIMNA nr. 433	
03.2007.1		1:50		6	
				Faza p.T.	