


PROJEKT ROZBUDOWY DRUGI WOJEWÓDZKIEJ NR 541  
LUBAWA - LIDZBARK  
ZE ZMIANĄ PRZEBIEGU W LUBAWIE  
OD km 0+000 DO km 27+265  
PLAN SYTUACYJNY  
SKALA 1:500

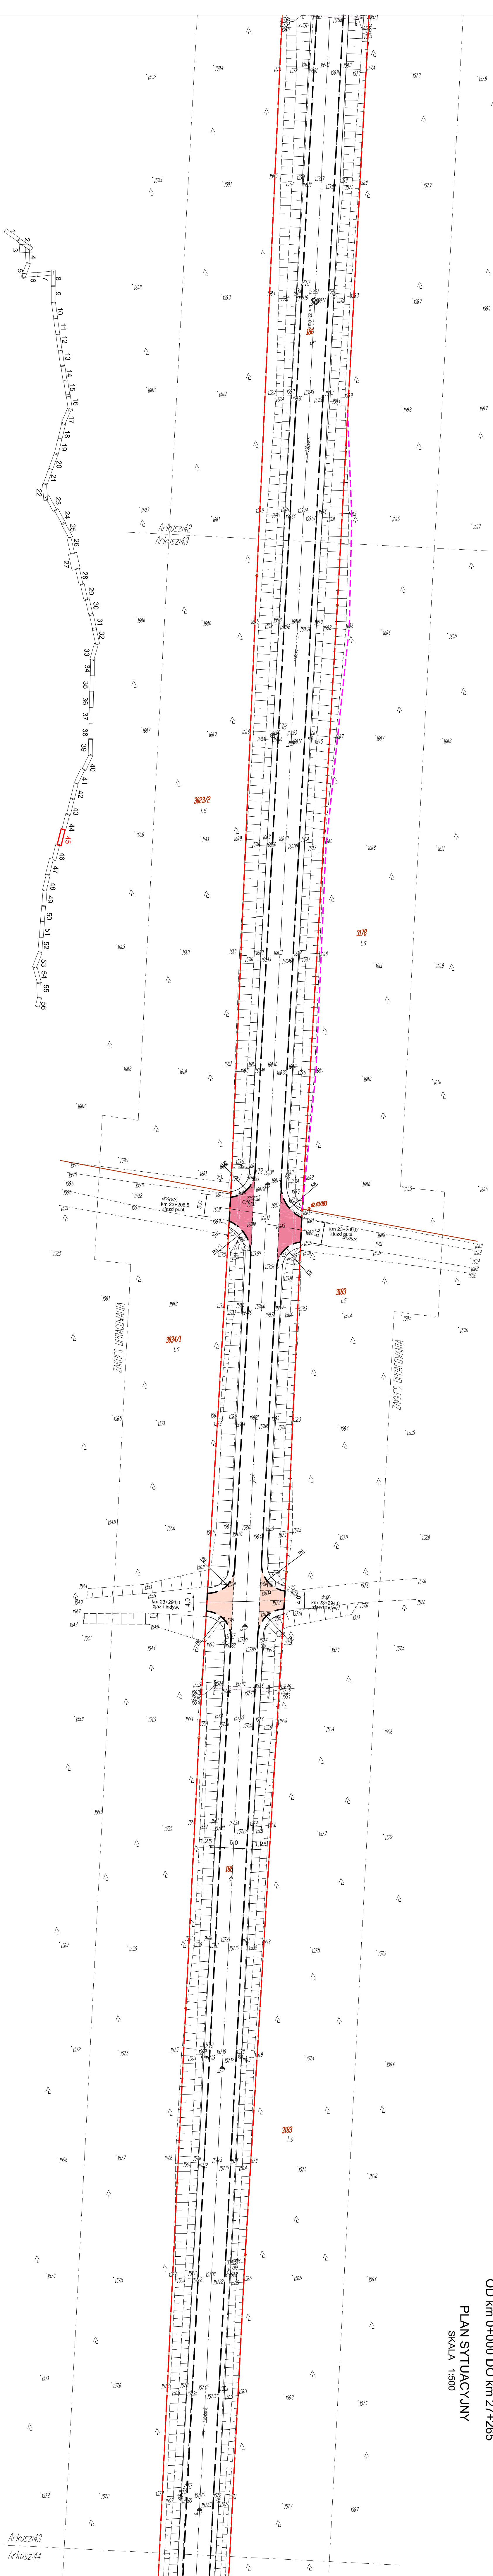

Arkusz:43  
Arkusz:44