
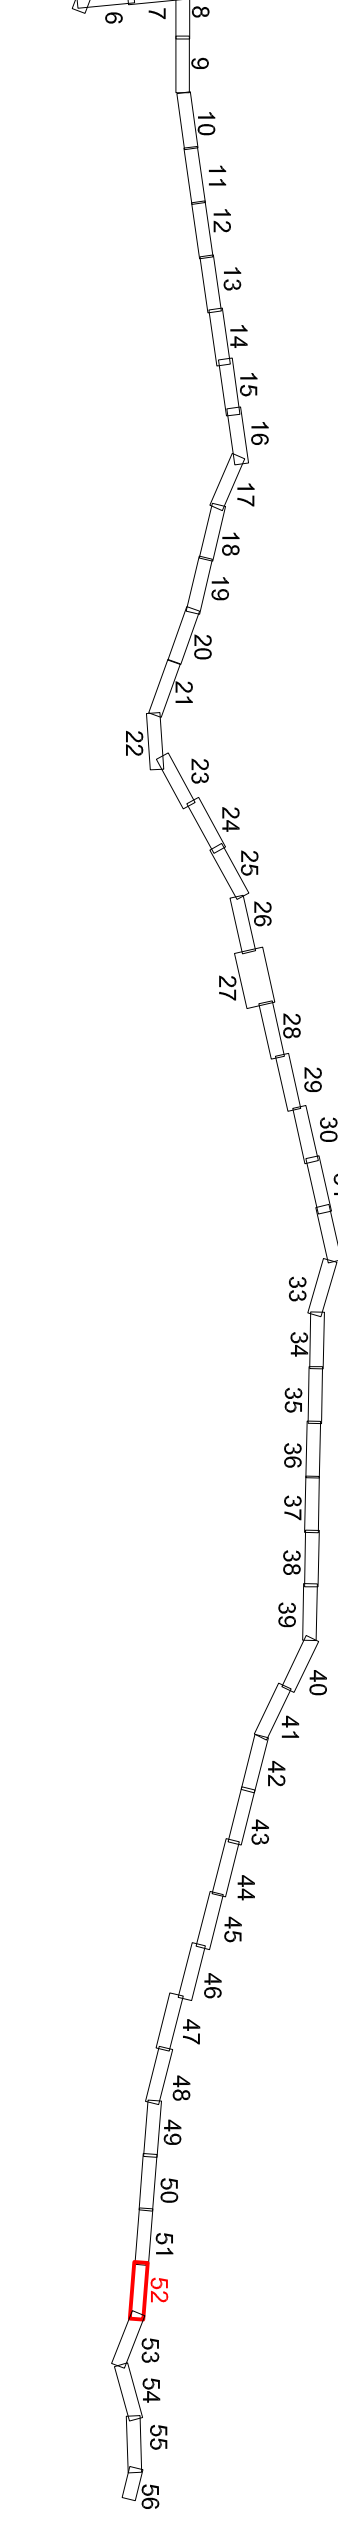
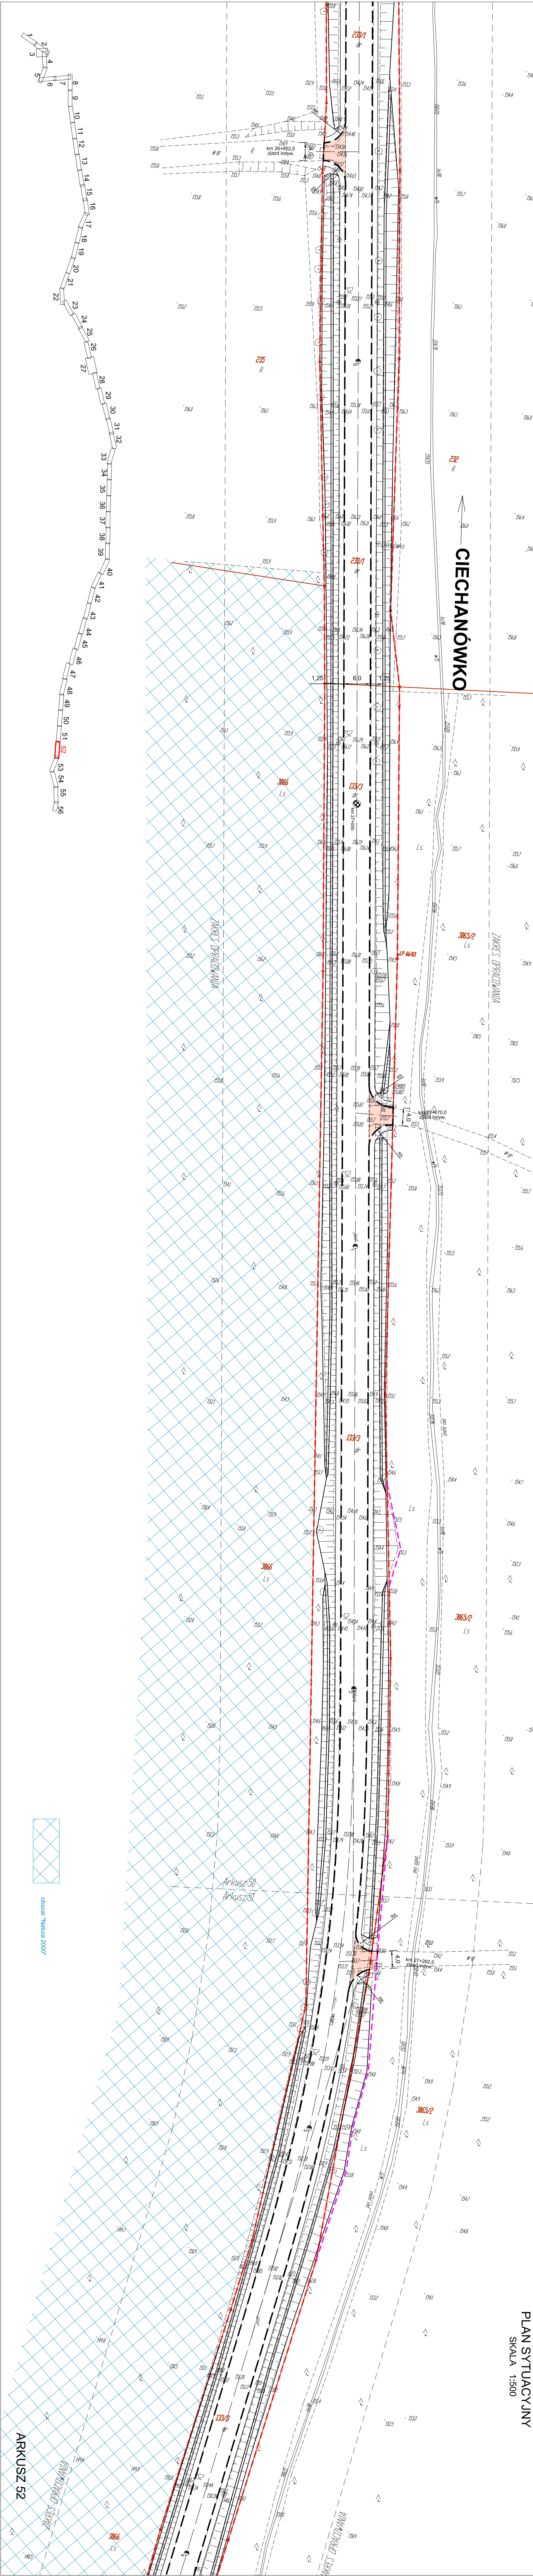


PROJEKT ROZBUDOWY DROGI WOJEWÓDZKIEJ NR 541
LUBAWA - LIDZBARK
ZE ZMIANĄ PRZEBIEGU W LUBAWIE
OD km 0+000 DO km 27+265
PLAN SYTUACYJNY
SKALA 1:500

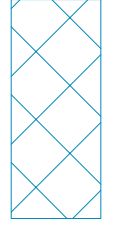

 obszar "Natura 2000"