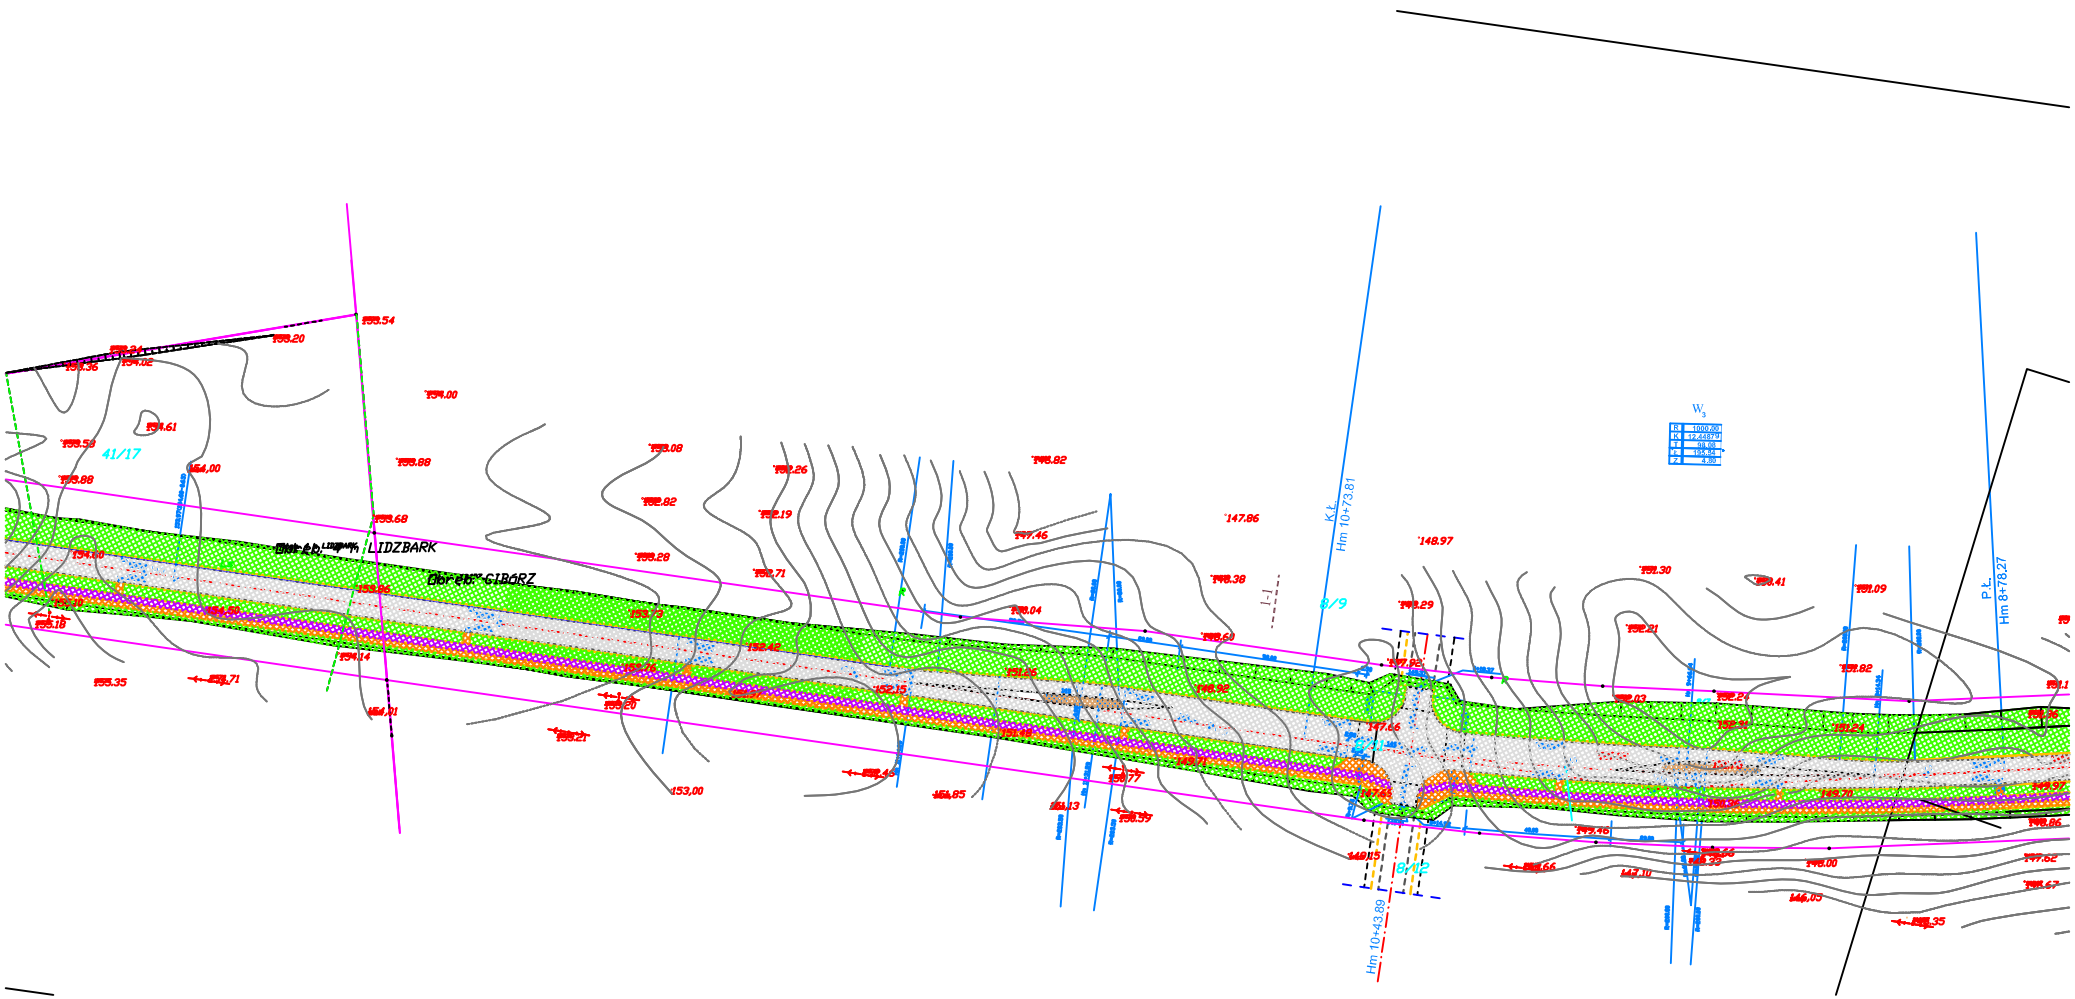

41/17
LIDZBARK
GIBÓRZ
8/9
8/12
K.Ł.
Hm 10+73.81
Hm 10+43.89
P.Ł.
Hm 8+78.27
W3
R 1000.00
K 12.4487M
T 98.68
L 95.84
Z 4.80