


PLAN SYTUACYJNY
SKALA 1:500

CIECHANÓWKO

CIECHANÓWKO

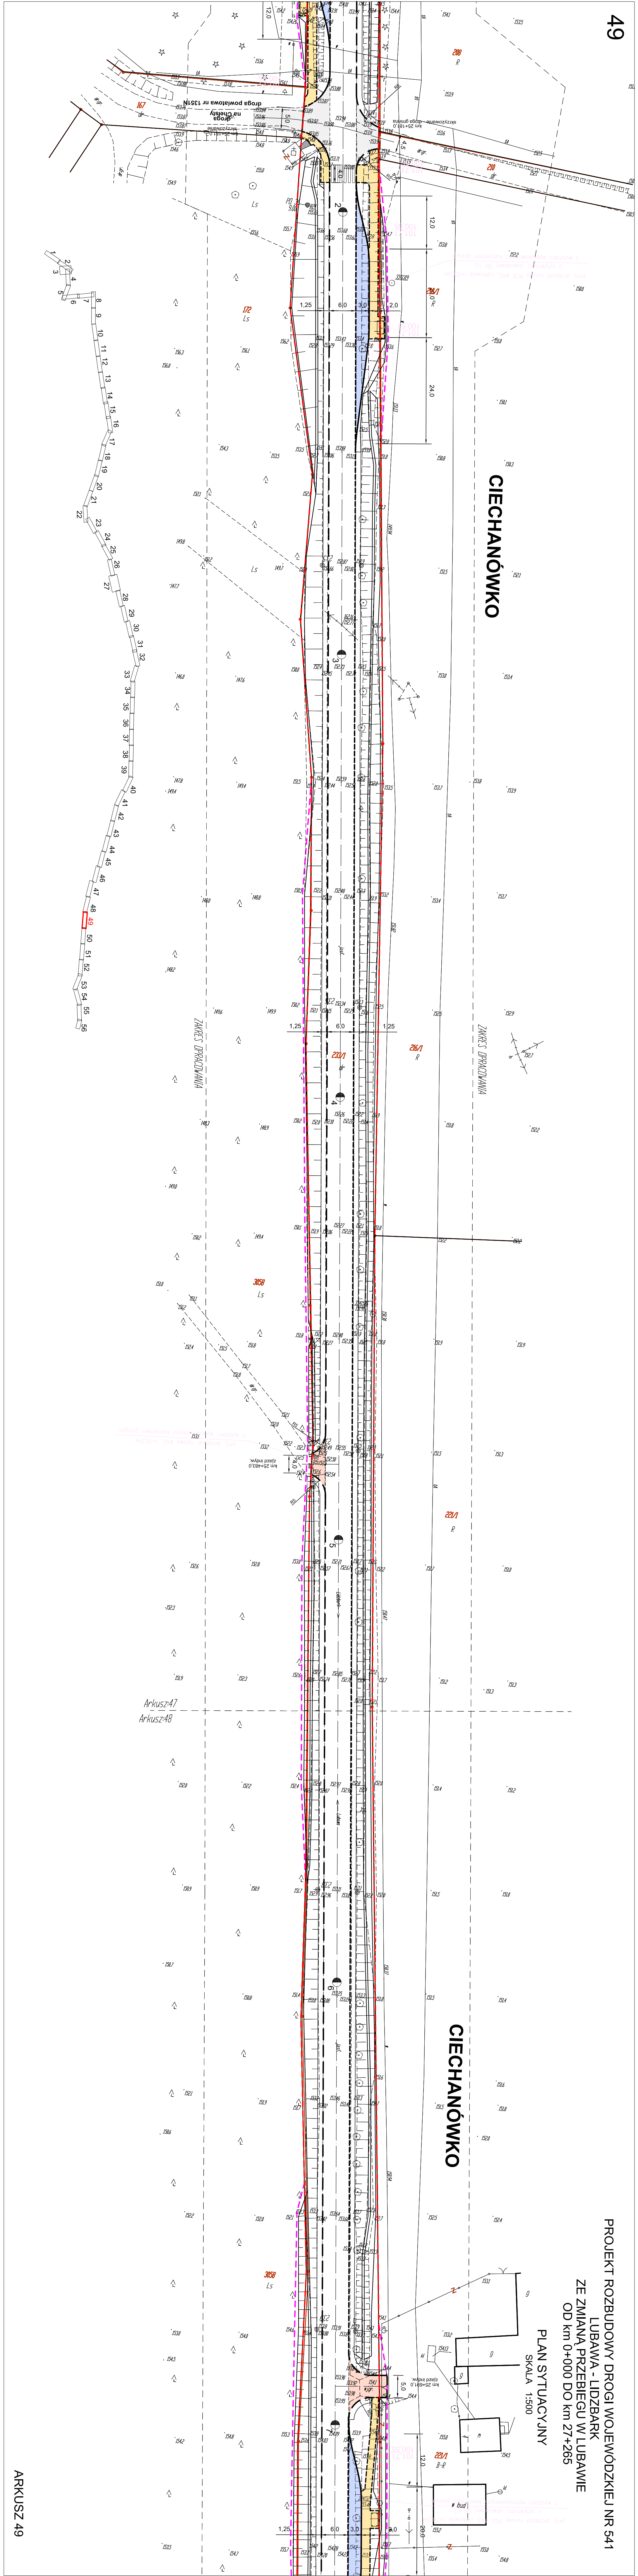

Arkusz 47
Arkusz 48