


PROJEKT ROZBUDOWY DROGI WOJEWÓDZKIEJ NR 541
 LUBAWA - LIDZBARK
 ZE ZMIANĄ PRZEBIEGU W LUBAWIE
 OD km 0+000 DO km 27+265
 PLAN SYTUACYJNY
 SKALA 1:500

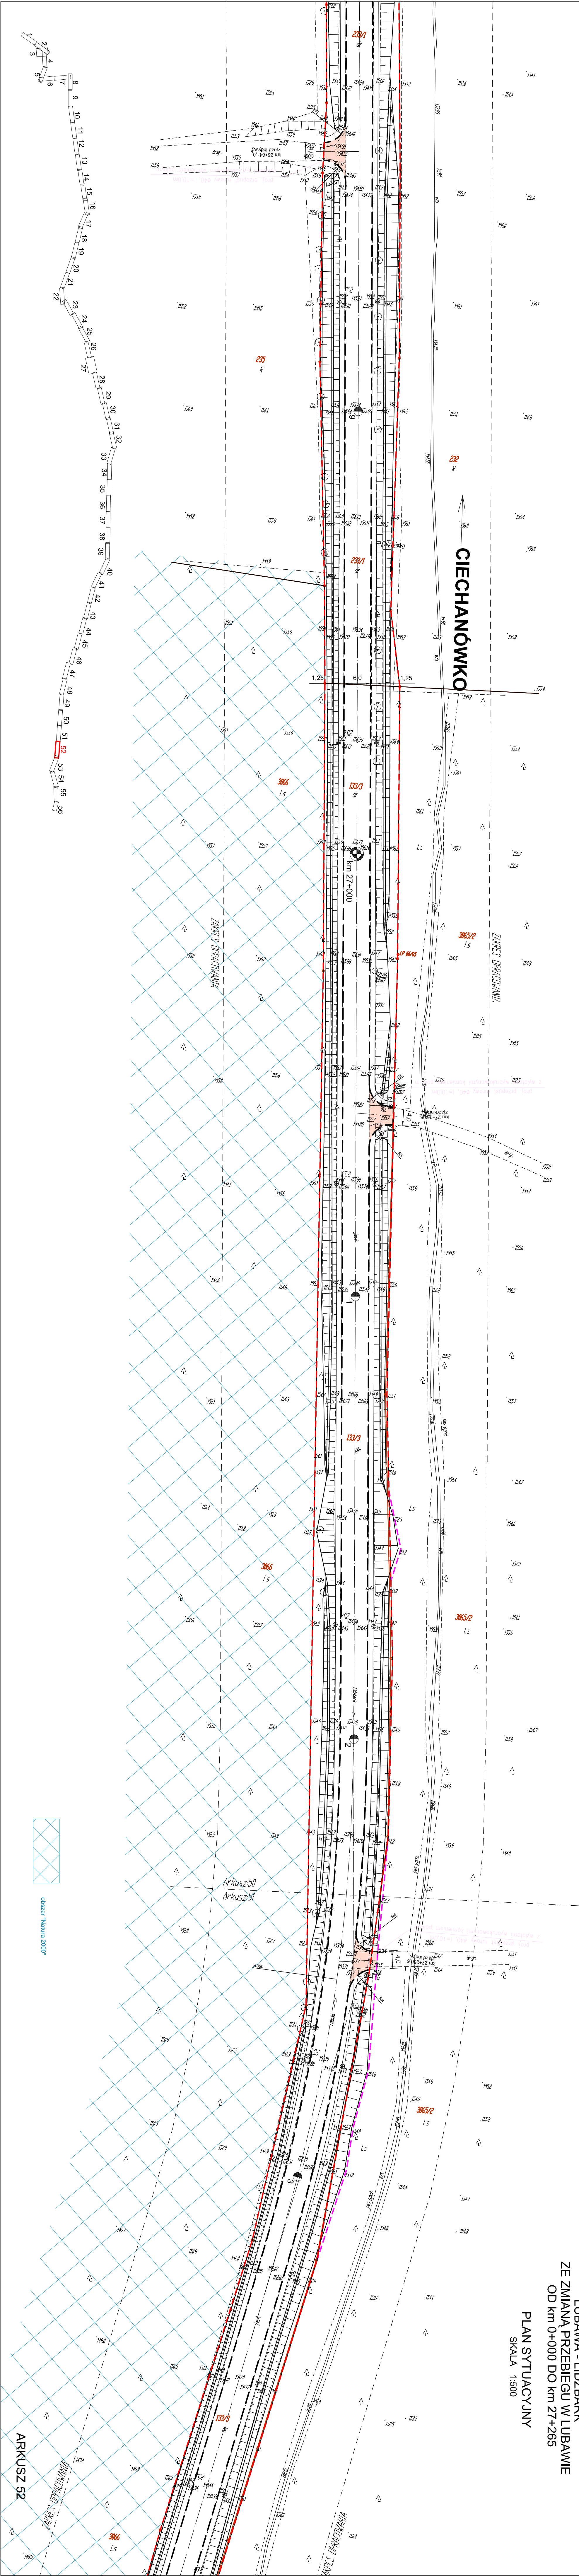

obszar "Natura 2000"

ARKUSZ 52