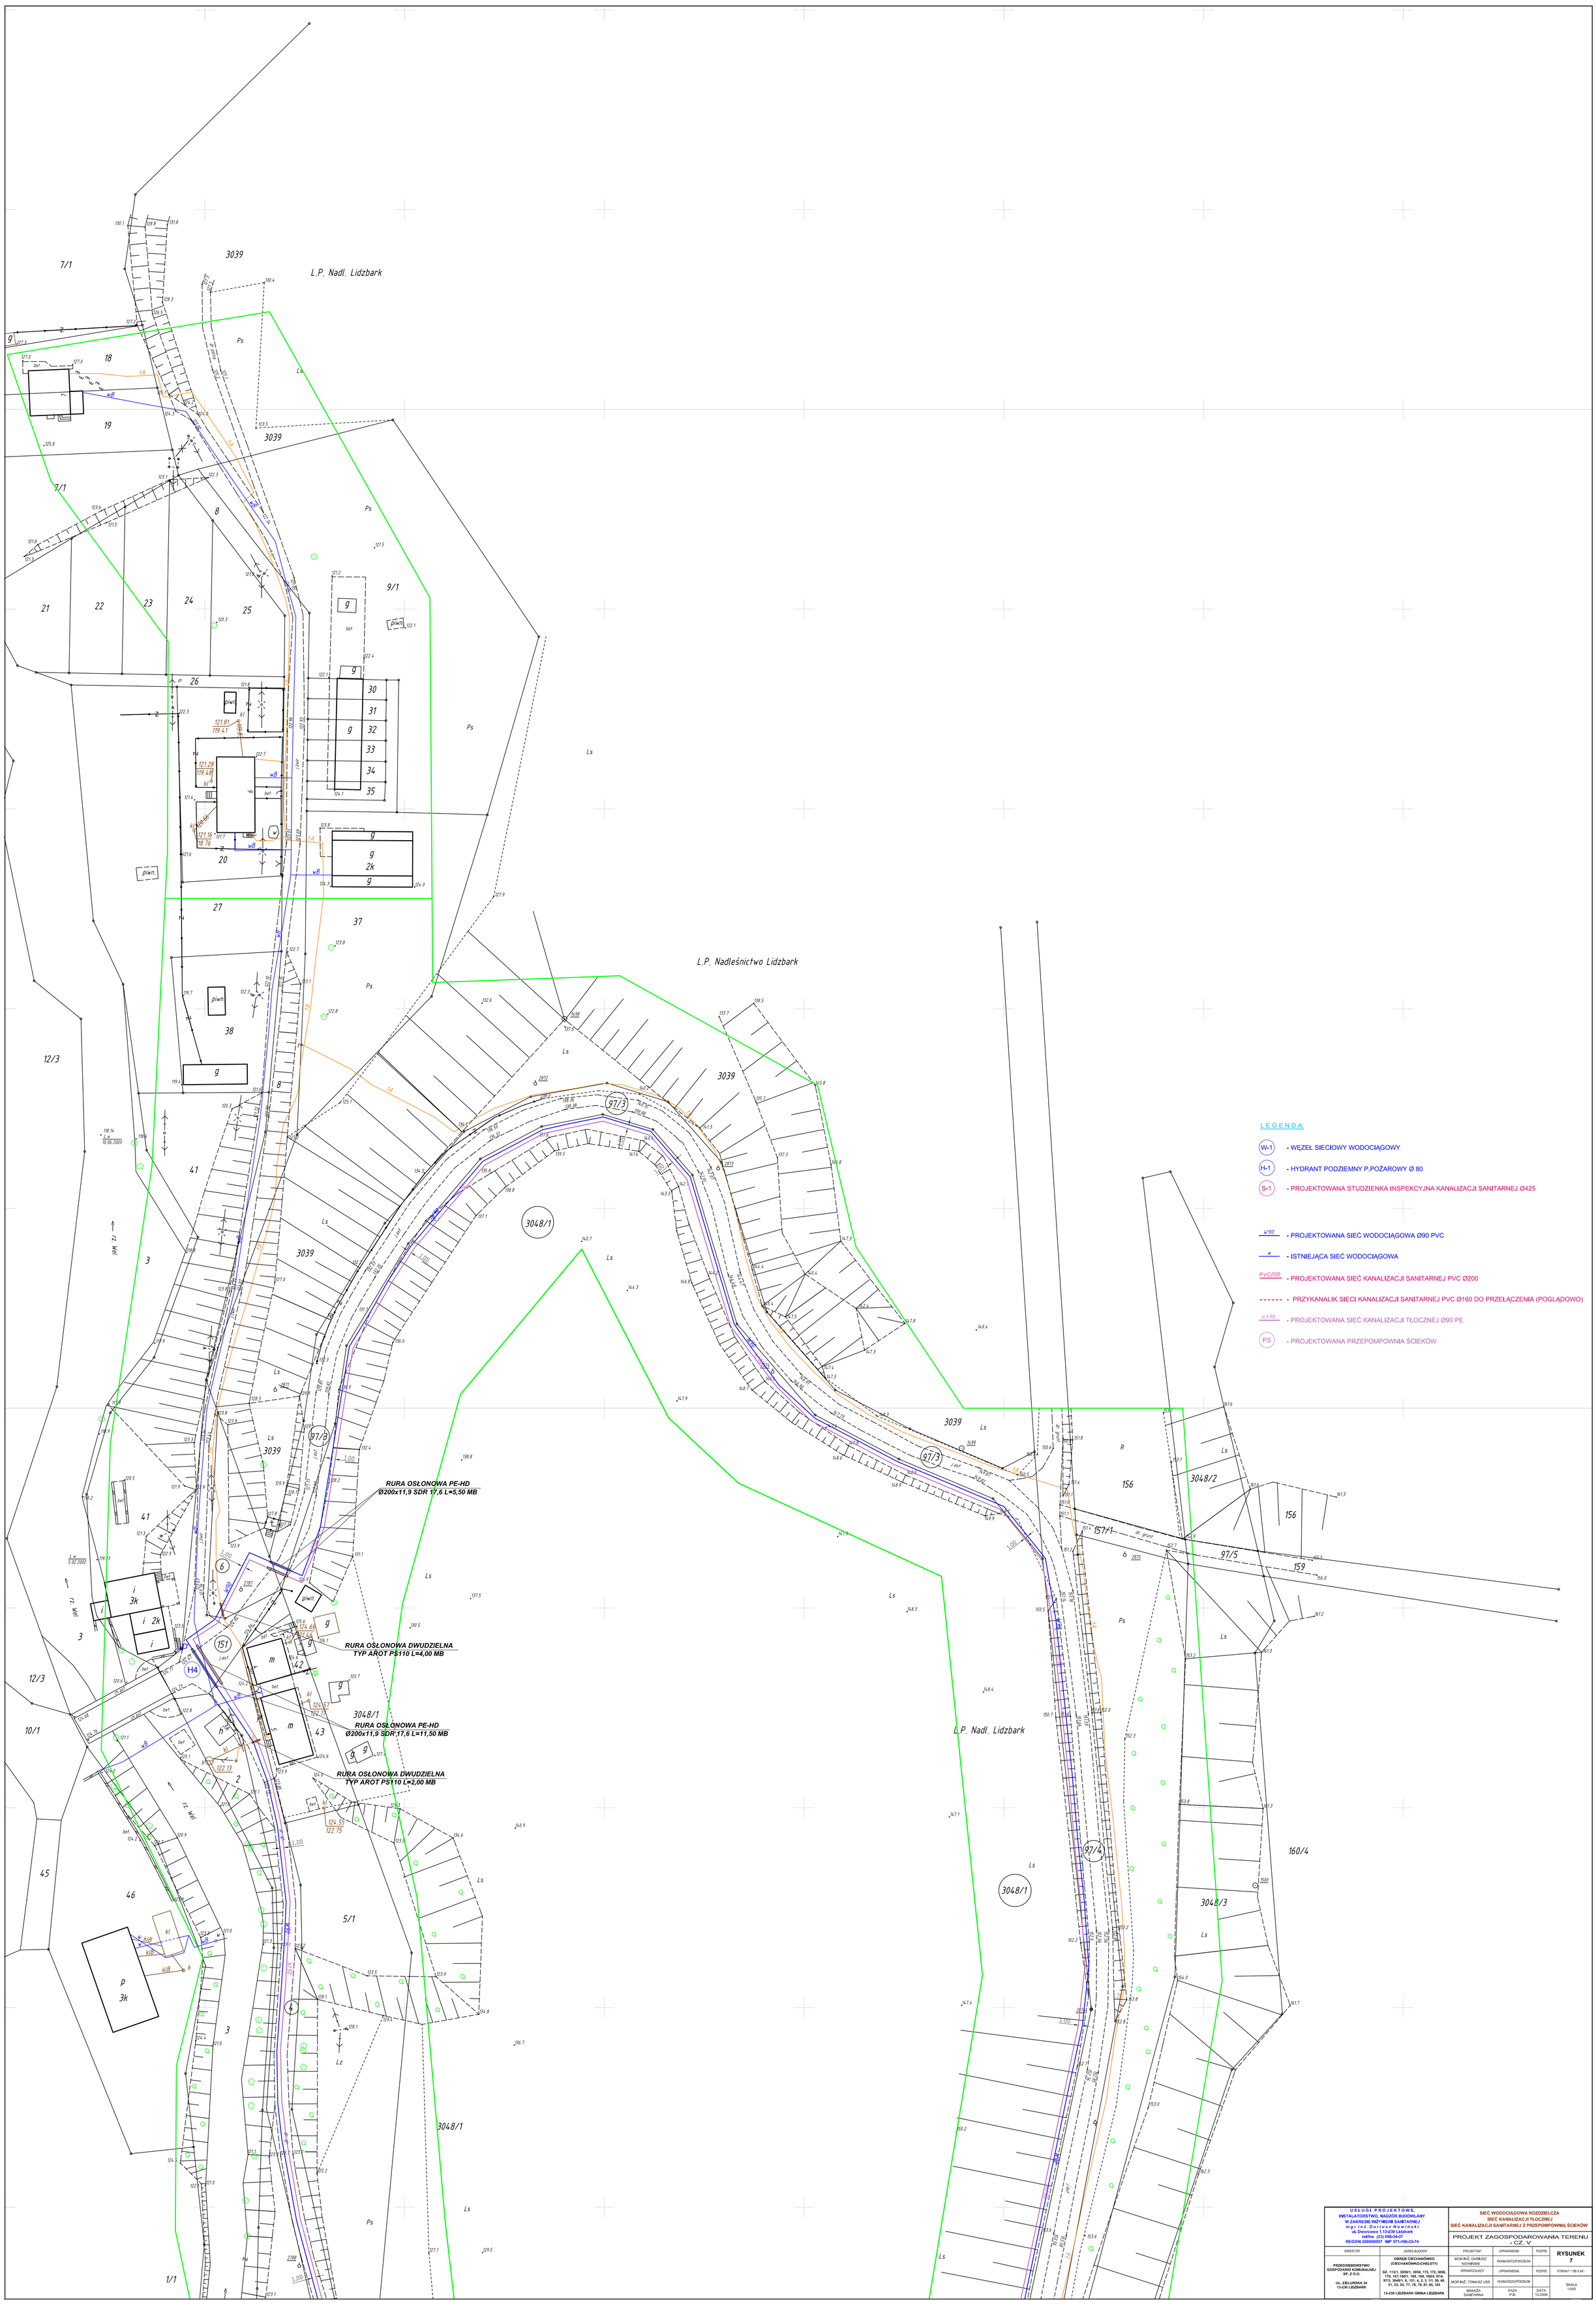

USŁUGI PROJEKTOWE, INSTALATORSTWO, NADZÓR BUDOWLANY W ZAKRESIE INŻYNIERII SANITARNEJ
mgr inż. Dariusz Nowiński
ul. Dworcowa 1,13-230 Lidzbark
tel/fax (23) 695-34-37
REGON 280000997 NIP 571-106-33-74

SIEĆ WODOCIĄGOWA ROZDZIELCZA
SIEĆ KANALIZACJI TŁOCZNEJ
SIEĆ KANALIZACJI SANITARNEJ Z PRZEPOMPOWNIĄ ŚCIEKÓW

PROJEKT ZAGOSPODAROWANIA TERENU - CZ. V

INWESTOR	ADRES BUDOWY	PROJEKTANT	UPRAWNIENIA	PODPIS	RYSUNEK 7
PRZEDSIĘBIORSTWO GOSPODARKI KOMUNALNEJ SP. Z O.O. UL. ZELIGOWSKA 34 13-230 LIDZBARK	OBRĘB CIECHANÓWKO (CIECHANÓWKO-CHEŁSTY) DZ. 113/1, 3059/1, 3058, 173, 172, 3058, 170, 167,168/1, 169, 168, 168/4, 974, 973, 3048/1, 6, 151, 4, 2, 3, 11, 50, 48, 51, 53, 55, 77, 78, 79, 81, 85, 103 13-230 LIDZBARK GMINA LIDZBARK	MGR INŻ. DARIUSZ NOWIŃSKI	WAM/0072/PWOS/04		
		SPRAWDZAJĄCY	UPRAWNIENIA	PODPIS	FORMAT 1189 X 841
		MGR INŻ. TOMASZ UŚS	WAM/0025/POOS/06		SKALA 1:500
		BRANŻA SANITARNA	FAZA P.B.	DATA 10.2009	