44+500
44+400
44+300
44+200
44+100
44+000
43+900
43+800
43+700
A 11225
R 280.00
KKP44+466.78
KKP44+421.88
PKP44+376.88
A 11225
R 00 m
A 14457
R 280.00
KKP43+909.55
PKP43+854.55
R 400 m
A 14457
R 280.00
A 14457
R 00 m
PKP44+023.07
A 14457
R 280.00

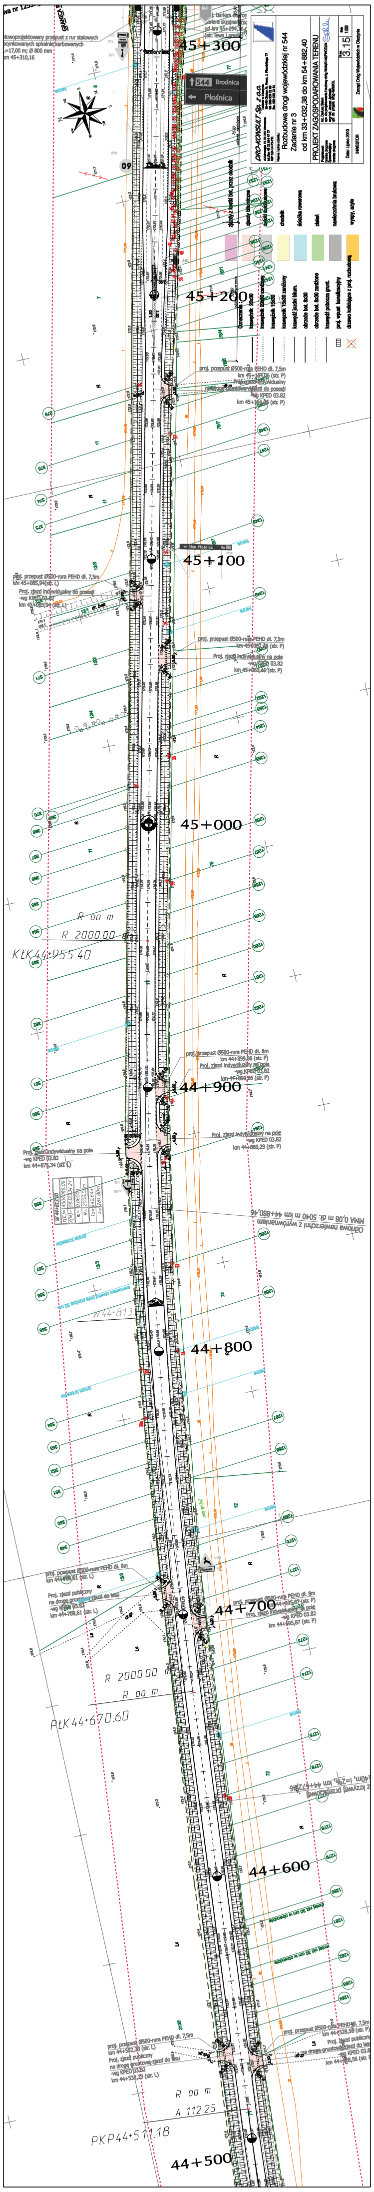

45+300
Brodnica
Płośnica
45+200
45+100
45+000
R 00 m
R 2000.00
KŁK44+955.40
44+900
44+800
44+700
R 2000.00
R 00 m
PŁK44+670.60
44+600
R 00 m
A 112.25
PKP44+511.18
44+500

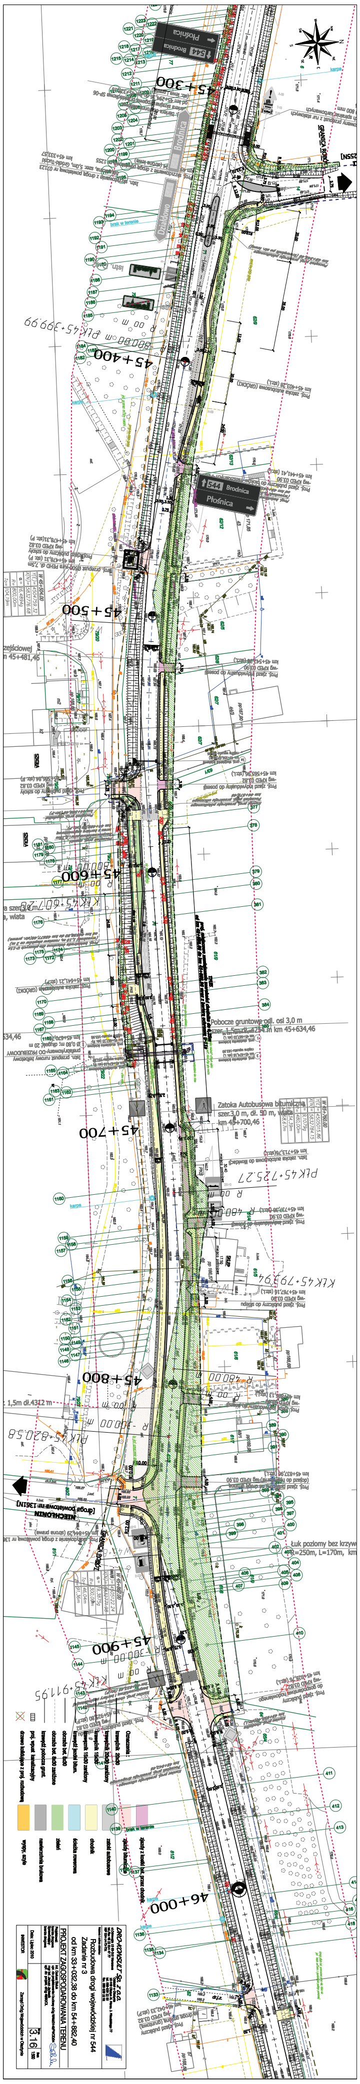

45+300
45+400
45+500
45+600
45+700
45+800
45+900
46+000
Płośnica
544 Brodnica
Zatoka Autobusowa bitumiczna szer.3,0 m, dł. 50 m, wiata km 45+700,46
Pobocze gruntowe odl. osi 3,0 m
Łuk poziomy bez krzyw
R=250m, L=170m,
Rozbudowa drogi wojewódzkiej nr 544
Zadanie nr 3
od km 33+032,38 do km 54+882,40
PROJEKT ZAGOSPODAROWANIA TERENU
3.16

46+100
46+200
46+300
46+400
46+500
46+600
46+700
46+800
W46+495.37
R 00 m
A 17321
PKP46+80 R 00 m
K 46+800.00 m
W46+623

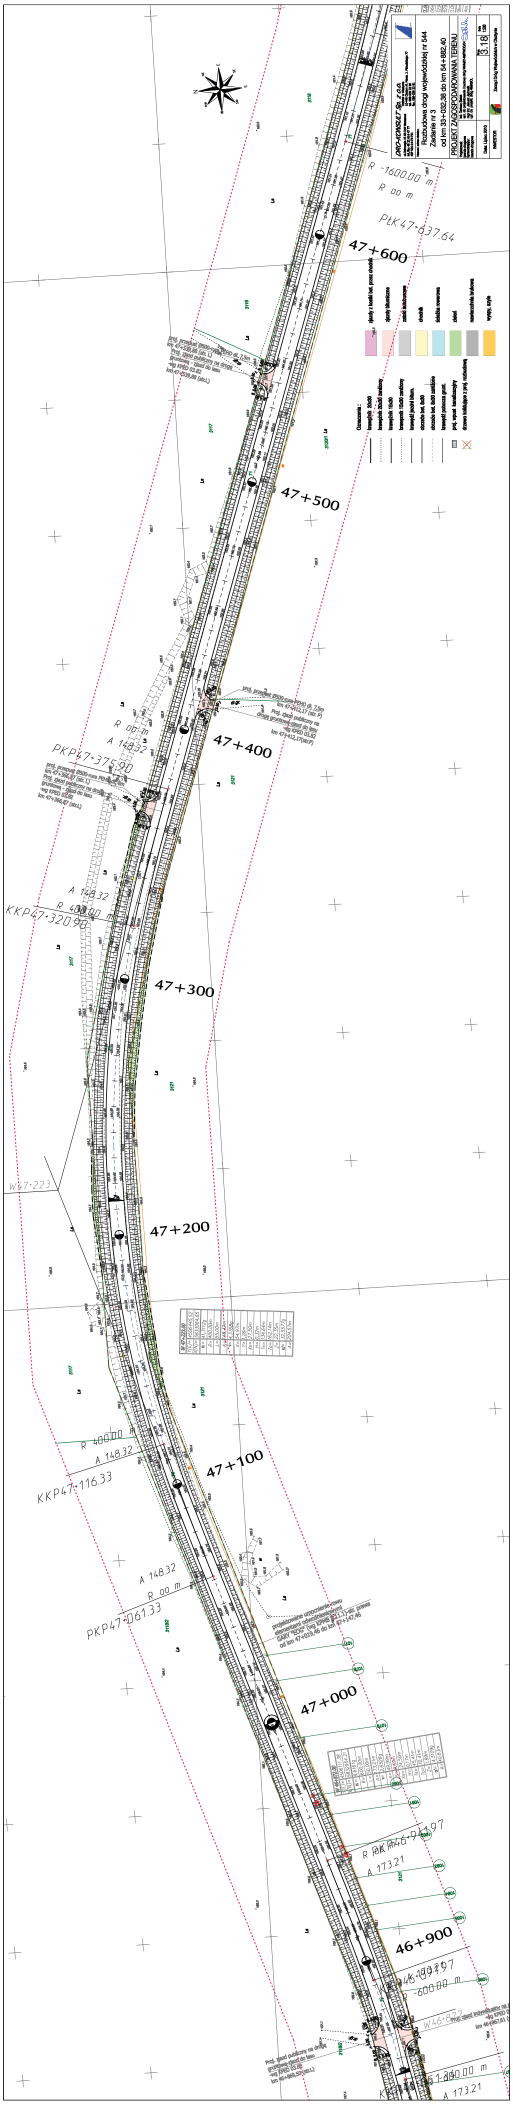
DRO-KONSULT Sp. z o.o.
Rozbudowa drogi wojewódzkiej nr 544
Zadanie nr 3
od km 33+032,38 do km 54+882,40
PROJEKT ZAGOSPODAROWANIA TERENU
Data: Lipiec 2010
3.18
1:500
INWESTOR
Zarząd Dróg Wojewódzkich w Olsztynie
R -1600.00 m
R 00 m
PłK47+637.64
47+600
47+500
47+400
PKP47+375.90
A 148.32
R 400.00 m
KKP47+320.90
47+300
W47+223
47+200
R 400.00
A 148.32
KKP47+116.33
47+100
A 148.32
R 00 m
PKP47+061.33
47+000
A 173.21
46+900
-600.00 m
A 173.21


49+200
KLK49+175,63 R 00 m
R 2500,00
49+100
R 2500,00
PLK49+066,33 R 00 m
49+000
48+900
48+800
Przystanek PKS - wlot km 48+788,46
48+700
R 00 m
A 1537,9 PK48+643,29
48+600
A 1537,9 KKP48+588,29
R 43000 m
W48+541
R -43000 m
A 1537,9 KKP48+533,17
48+500
A 1537,9
R 00 m PKP48+478,17

50+000
49+900
49+800
49+700
49+600
49+500
49+400
49+300

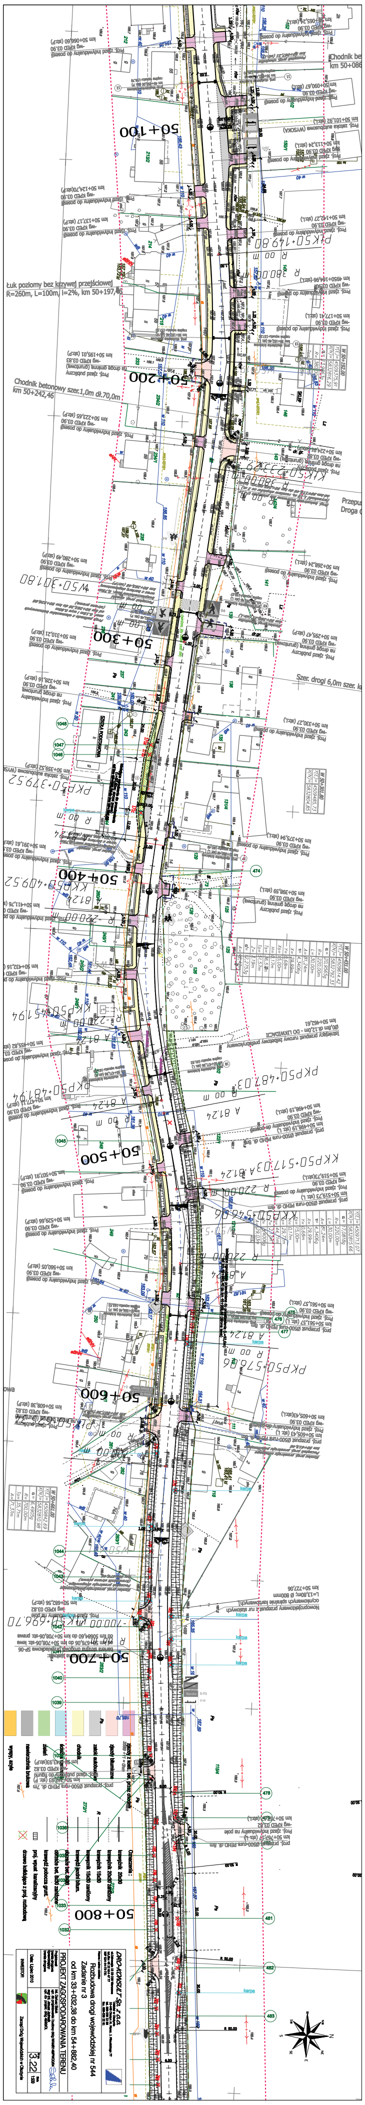
Łuk poziomy bez krzywej przejściowej
R=260m, L=100m, i=2%, km 50+197,45
Chodnik betonowy szer.1,0m dł.70,0m
km 50+242,46
50+100
50+200
50+300
50+400
50+500
50+600
50+700
50+800
Szer. drogi 6,0m

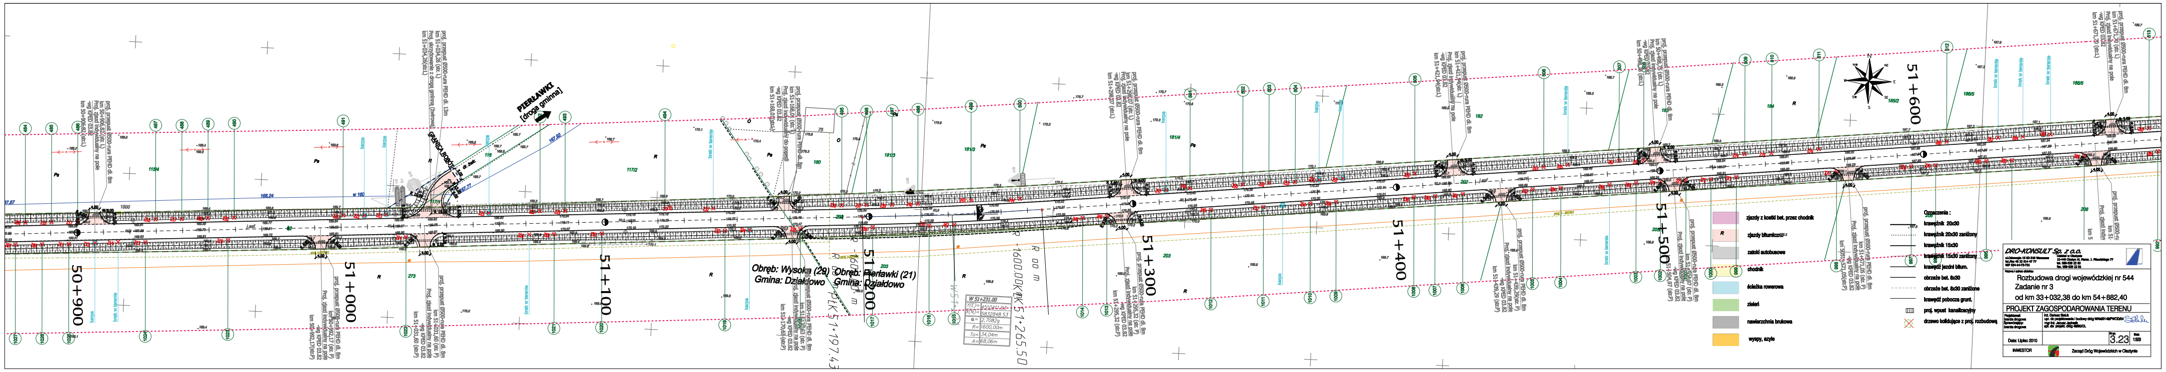

50+900
51+000
51+100
51+200
51+300
51+400
51+500
51+600
PIERŁAWKI
(droga gminna)
Obręb: Wysoka (29)
Gmina: Działdowo
Obręb: Pierławki (21)
Gmina: Działdowo
proj. przepust Ø500-rura PEHD dl. 8m
km 51+571,05 (str. P)
Proj. zjazd indywidualny na pole
-wg KPED 03.82
km 51+571,05(str.P)
proj. przepust Ø500-rura PEHD dl. 8m
km 51+504,97 (str. P)
Proj. zjazd indywidualny na pole
-wg KPED 03.82
km 51+504,97 (str.P)
Oznaczenia :
krawężnik 20x30
krawężnik 20x30 zaniżony
krawężnik 15x30
krawężnik 15x30 zaniżony
krawędź jezdni bitum.
obrzeże bet. 8x30
obrzeże bet. 8x30 zaniżone
krawędź pobocza grunt.
proj. wpust kanalizacyjny
drzewo kolidujące z proj. rozbudową
zjazdy z kostki bet. przez chodnik
zjazdy bitumiczne
zatoki autobusowe
chodnik
ścieżka rowerowa
zieleń
nawierzchnia brukowa
wyspy, azyle
DRO-KONSULT Sp. z o.o.
Nazwa i adres obiektu:
Rozbudowa drogi wojewódzkiej nr 544
Zadanie nr 3
od km 33+032,38 do km 54+882,40
PROJEKT ZAGOSPODAROWANIA TERENU
Projektował: branża drogowa
inż. Dariusz Sieluk
Sprawdzający: branża drogowa
Data: Lipiec 2010
3.23
Skala 1:500
INWESTOR
Zarząd Dróg Wojewódzkich w Olsztynie