


CIĄG DALSZY Z PL. SYT. CZ. 1

POUFNE EGZ. NR

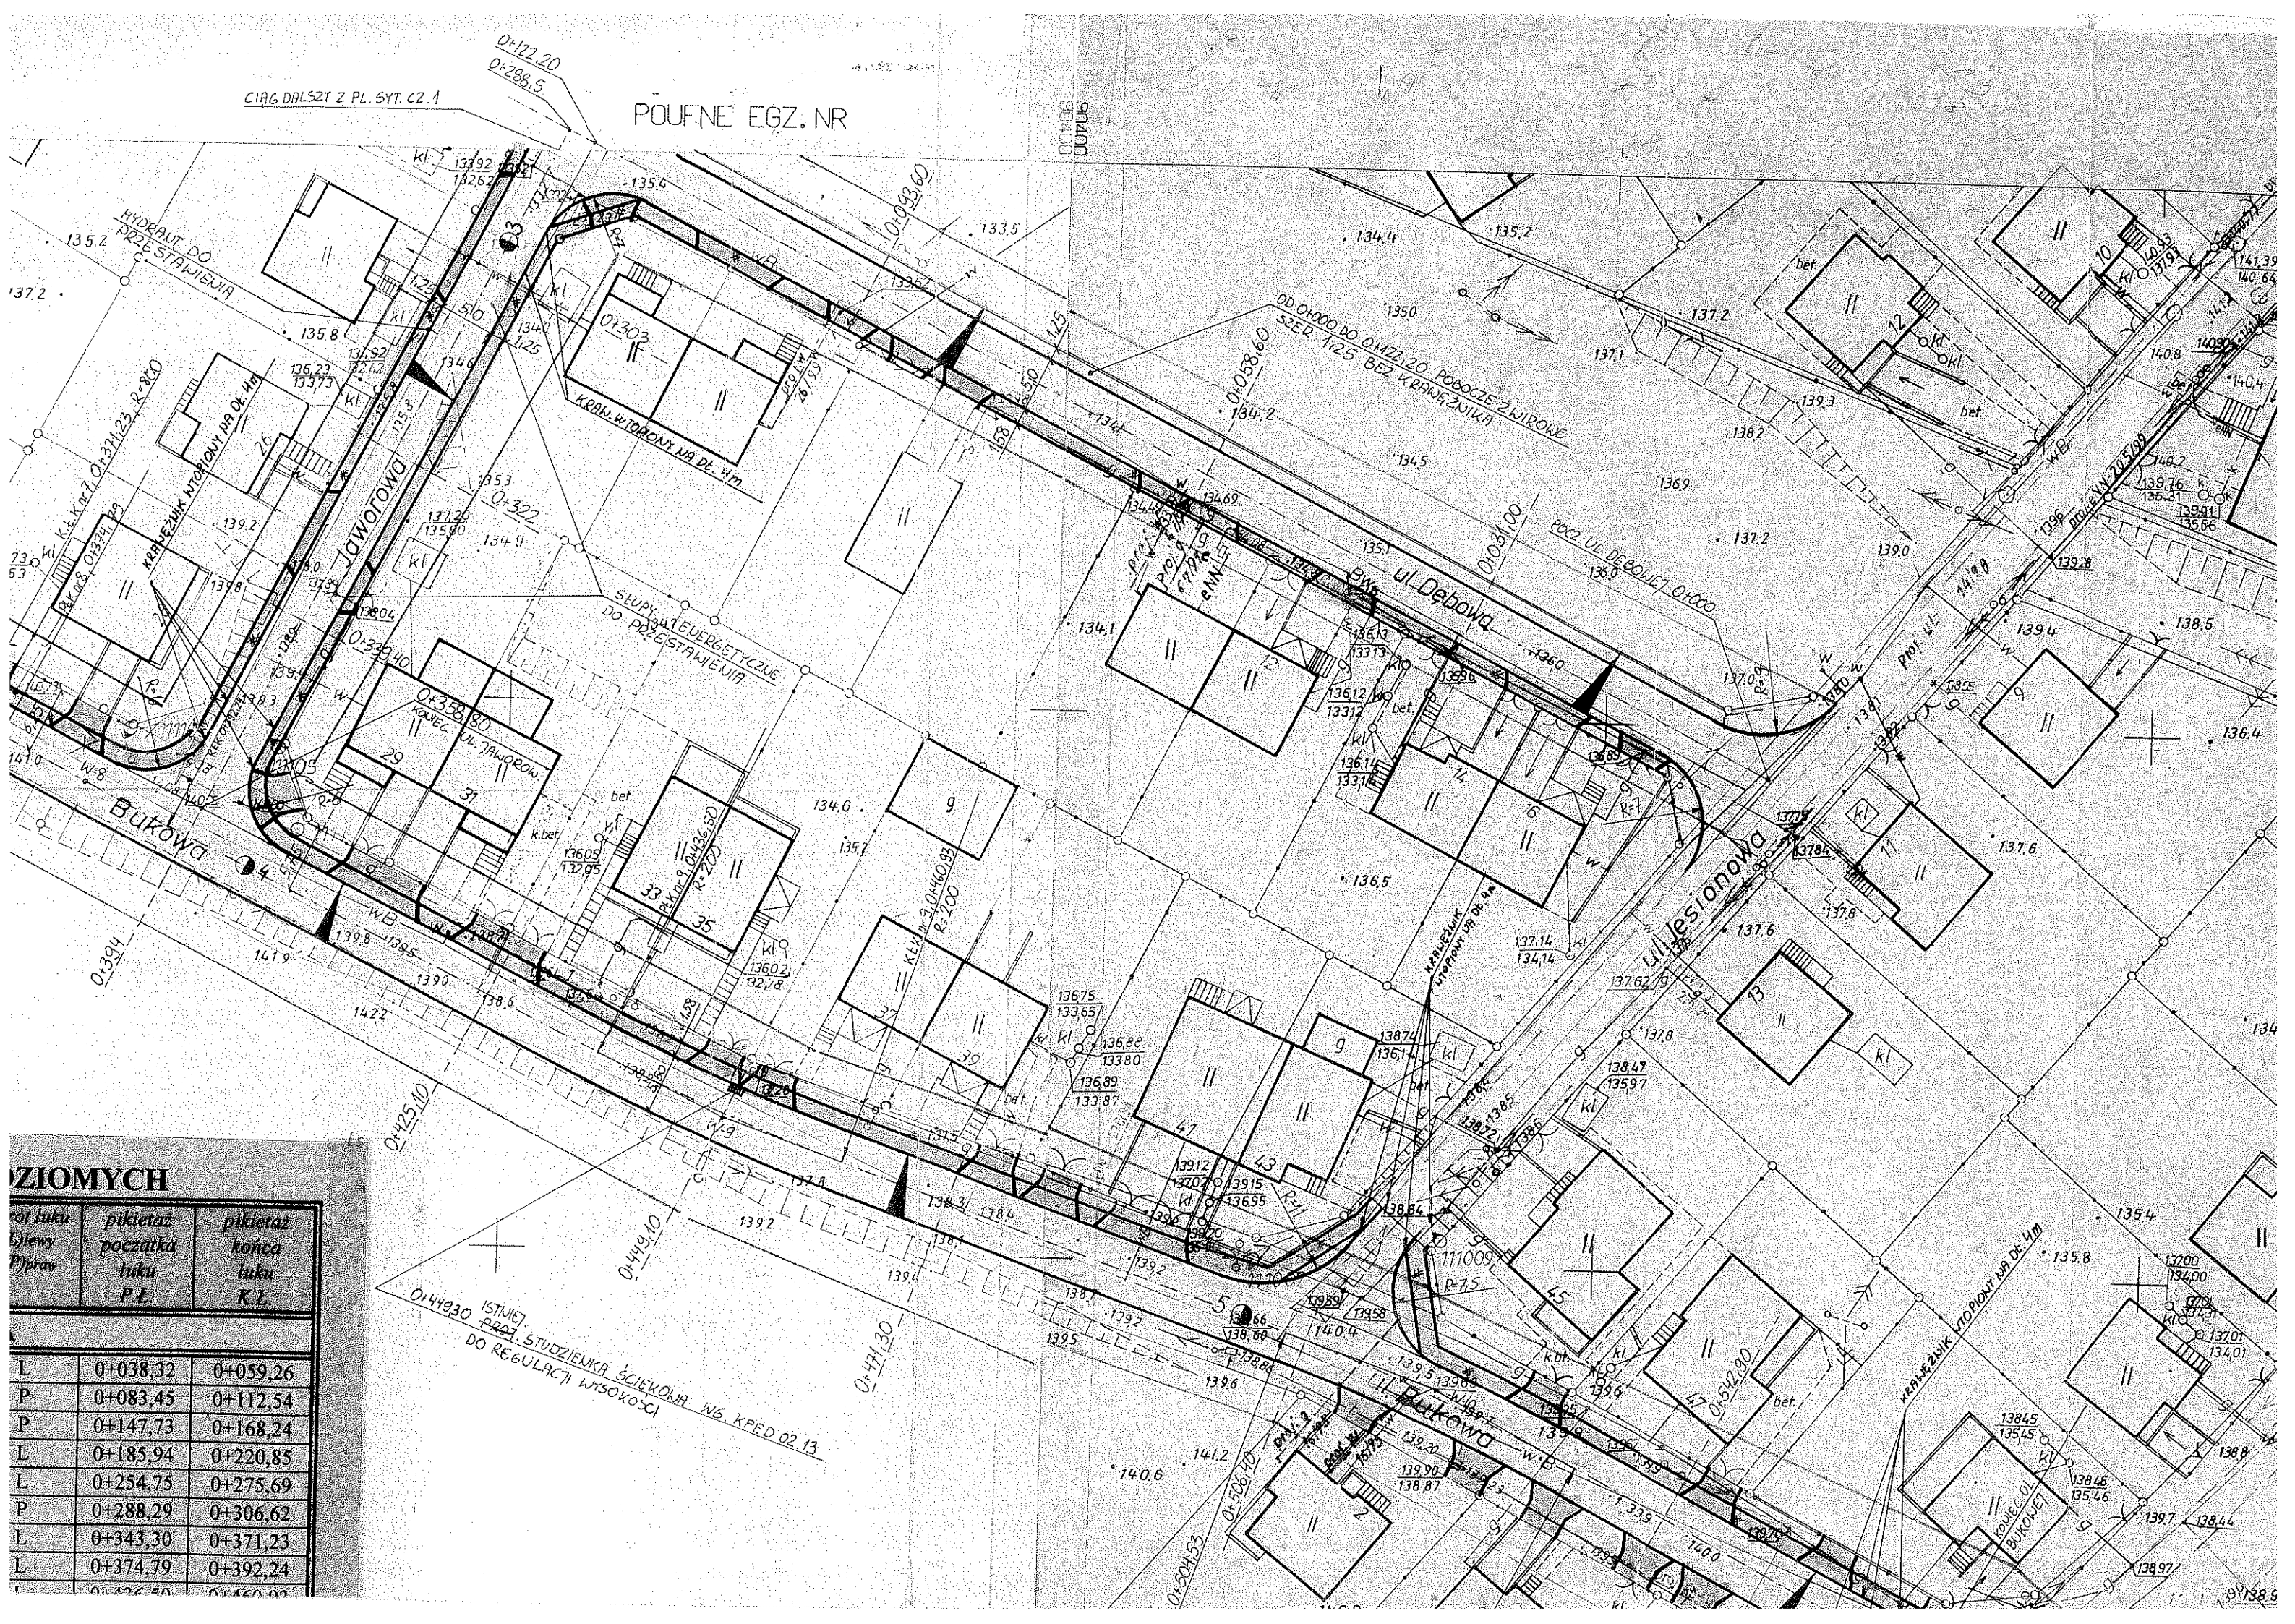

WZIOMYCH

nr tuku (lewy Praw)	pikietaż początku tuku P.L.	pikietaż konca tuku K.L.
L	0+038,32	0+059,26
P	0+083,45	0+112,54
P	0+147,73	0+168,24
L	0+185,94	0+220,85
L	0+254,75	0+275,69
P	0+288,29	0+306,62
L	0+343,30	0+371,23
L	0+374,79	0+392,24
L	0+426,50	0+460,02