


PROJEKT ZAGOSPODAROWANIA DZIAŁKI SKALA 1:500

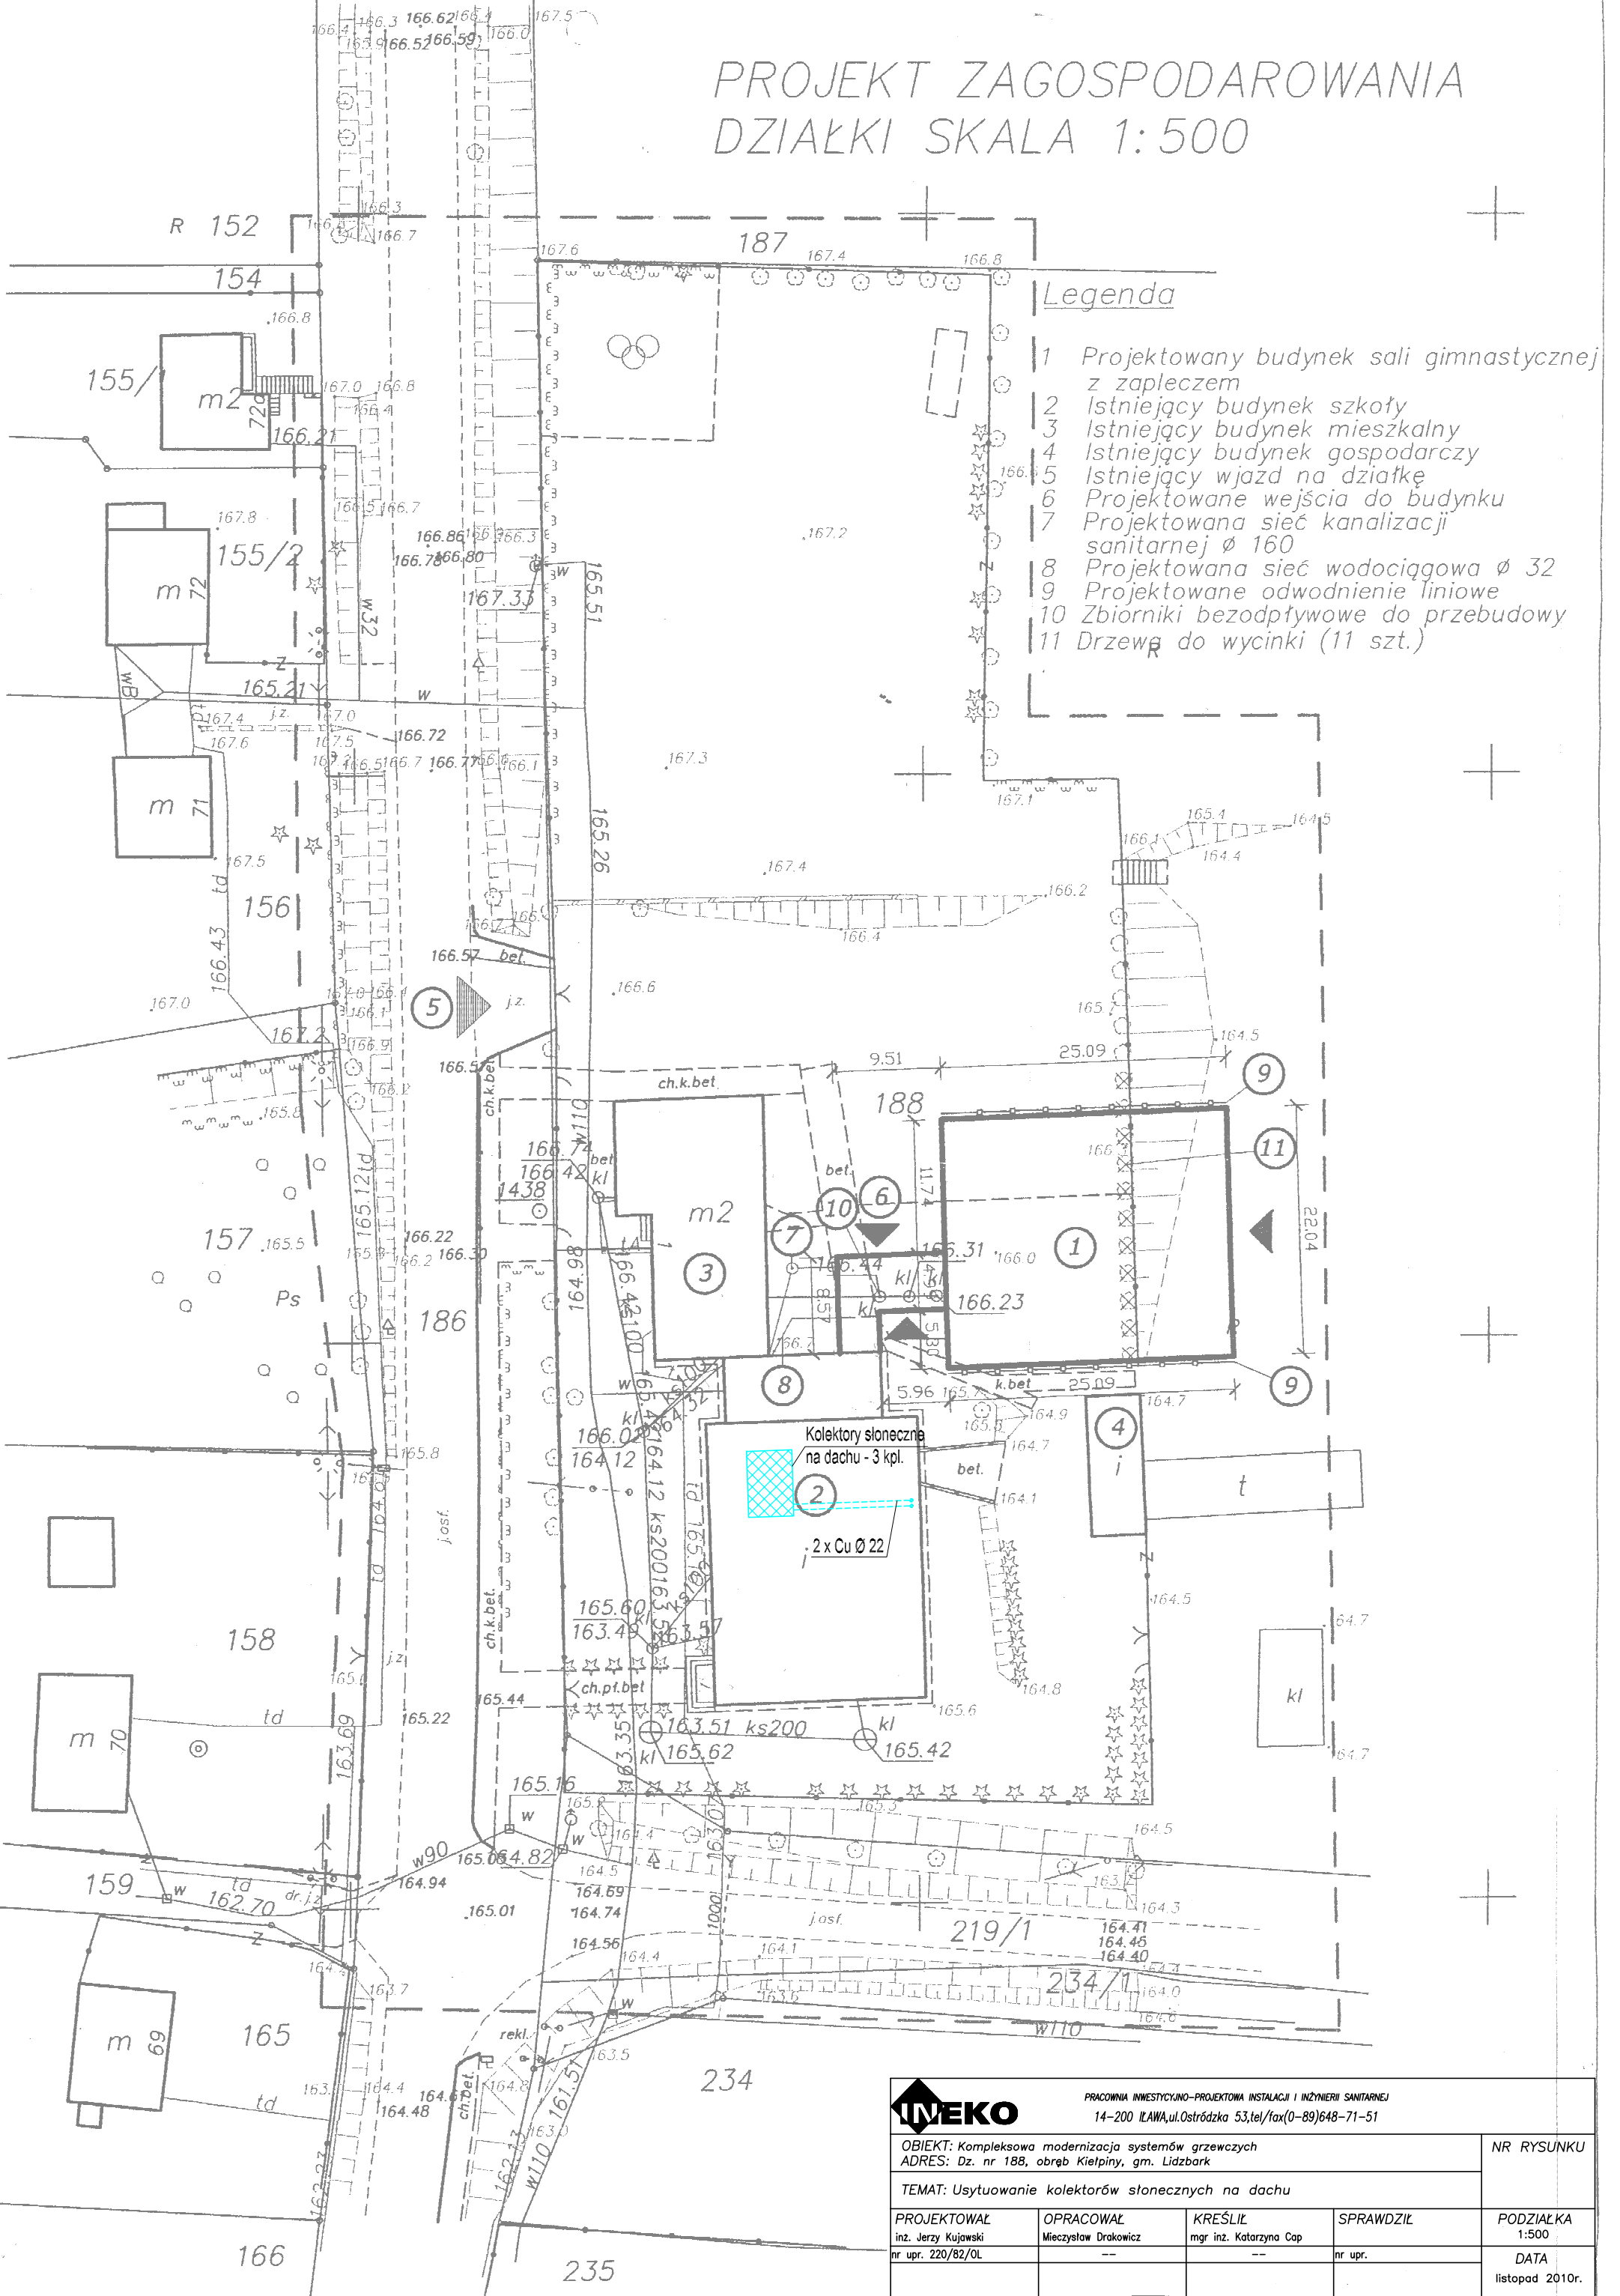

Legenda

- 1 Projektowany budynek sali gimnastycznej z zapleczem
- 2 Istniejący budynek szkoły
- 3 Istniejący budynek mieszkalny
- 4 Istniejący budynek gospodarczy
- 5 Istniejący wjazd na działkę
- 6 Projektowane wejścia do budynku
- 7 Projektowana sieć kanalizacji sanitarnej $\varnothing 160$
- 8 Projektowana sieć wodociągowa $\varnothing 32$
- 9 Projektowane odwodnienie liniowe
- 10 Zbiorniki bezodpływowe do przebudowy
- 11 Drzewa do wycinki (11 szt.)

INEKO				
PRACOWNIA INWESTYCYJNO-PROJEKTOWA INSTALACJI I INŻYNIERII SANITARNEJ 14-200 ILAWA, ul. Ostródzka 53, tel./fax(0-89)648-71-51				
OBIEKT: Kompleksowa modernizacja systemów grzewczych ADRES: Dz. nr 188, obręb Kielpiny, gm. Lidzbark				NR RYSUNKU
TEMAT: Usytuowanie kolektorów słonecznych na dachu				
PROJEKTOWAŁ inż. Jerzy Kujawski nr upr. 220/82/OL	OPRACOWAŁ Mieczysław Drakowicz	KREŚLIŁ mgr inż. Katarzyna Cap	SPRAWDZIŁ nr upr.	PODZIAŁKA 1:500 DATA listopad 2010r.