

STAROSTWO POWIATOWE W DZIAŁDOWIE

Wydział Geodazji,
 Ośrodek Dokumentacji Geodezyjno-Kartograficznej
 W obszarze oznaczonym linią zieloną dokonano aktualizacji treści mapy zasadniczej. Dokumenty z pomiaru uzupełniającego przyjęto do zasobu powiatowego w dniu 19.05.2010 r. i zaewidencjonowano pod nr 1010-9/2010. Niniejsza mapa może służyć do celów projektowych. Projektowane obiekty budowlane wymagające pozwolenia na budowę podlegają wytyczeniu i inwentaryzacji powłokowej przez jednostki uprawnione do wykonywania prac geodezyjnych.
 Działdowo, 19.05.2010 r. Starosta

inż. Anna Czuchowska
 Kierownik Ośrodka Dokumentacji
STAROSTWO POWIATOWE W DZIAŁDOWIE
 Wydział Geodazji,
 Ośrodek Dokumentacji Geodezyjno-Kartograficznej

Reprodukcje, rozpowszechnianie i rozpraszanie niniejszego dokumentu wymaga zezwolenia, o którym mowa w art. 19 ustawy z dnia 17 maja 1986r. - Prawo geodezyjne i kartograficzne (Dz. U. Nr 38, poz. 183 z późniejszymi zmianami).
 Działdowo, 19.05.2010 r.
 inż. Anna Gechowska
 Kierownik Ośrodka Dokumentacji


LS
 PARAMETRY ŁUKU W 4
 $d = 11,666^{\circ}$
 $R = 150$
 $T = 15,32$
 $WS = 0,78$
 $t = 30,54$

Przebieg odcinka

Z up. STAROSTY DZIAŁDOWSKIEGO
 mgr inż. arch. Małgorzata Szzałkowska
 NACZELNIK WYDZIAŁU ARCHITEKTONICZNO-BUDOWLANEGO

projektował: pieczęćka i podpis: 	Nazwa obiektu: PRZEBUDOWA ULICY KOLLATAJA I CZĘŚCI ULICY REJTANA W LIDZBARKU od km 0+000,00 do 0+686,00	
	Inwestor: GMINA LIDZBARK	
Nazwa rysunku: PLAN SYTUACYJNY część 2		nr rysunku: 3
skala: 1:500		
VIII.2010		

OZNACZENIA	
	Nawierzchnia z kostki betonowej grub 8 cm na podbudowie z betonu B 6 do 9 MPa grubości 20 cm i warstwie odcinającej z piasku grubości 5 cm
	Ziadzwy z kostki betonowej grub 8 cm na podbudowie z

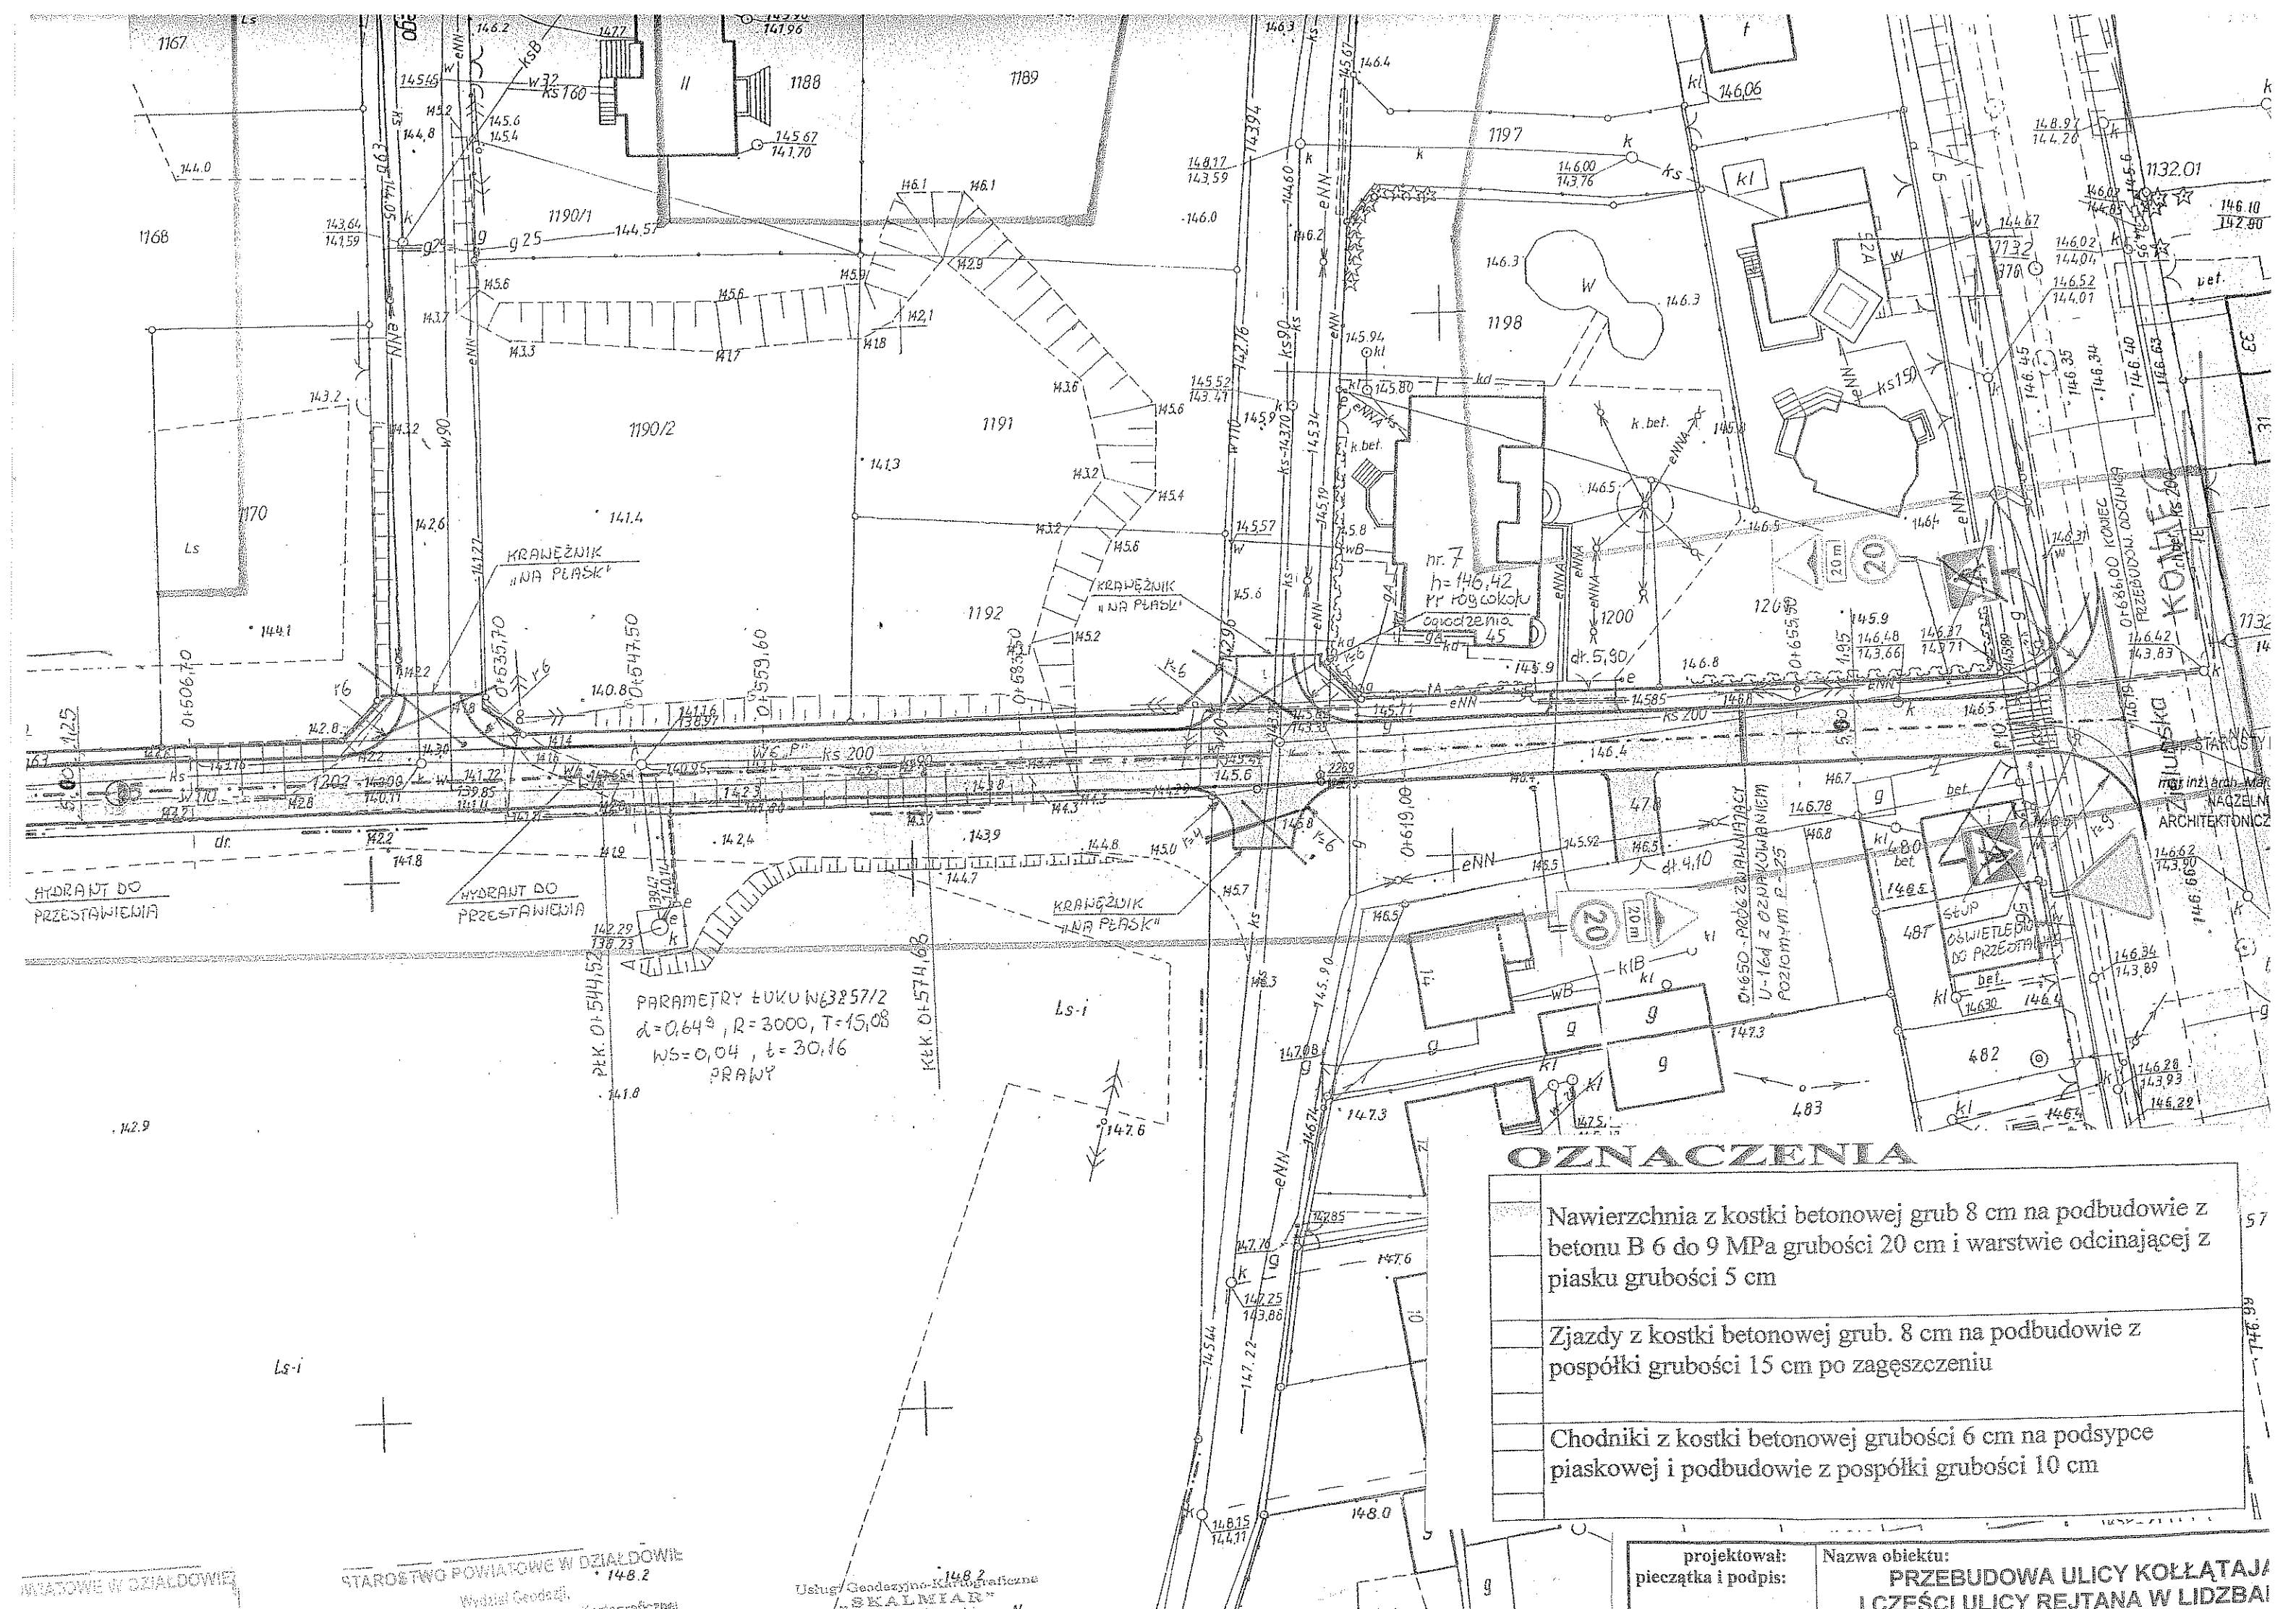

OZNACZENIA

	Nawierzchnia z kostki betonowej grub 8 cm na podbudowie z betonu B 6 do 9 MPa grubości 20 cm i warstwie odcinającej z piasku grubości 5 cm
	Zjazdy z kostki betonowej grub. 8 cm na podbudowie z pospółki grubości 15 cm po zagęszczeniu
	Chodniki z kostki betonowej grubości 6 cm na podsypce piaskowej i podbudowie z pospółki grubości 10 cm

projektował:
pieczęć i podpis:

Nazwa obiektu:
PRZEBUDOWA ULICY KOLŁATAJA I CZEŚĆ ULICY REJTANA W LIDZBAI

STAROSTWO POWIATOWE W DZIAŁDOWIE
Wzrost Geodazji

Usług Geodezyjno-Kartograficznych
"SKALMIAR"

WYKATOWE W OZALDOWIE