## WYKAZ POMIESZCZEŃ :

| | |
|---|---|
| 1. | HALA SPORTOWA |
| 279.0 | NAWIERZCHNIA SPORTOWA |
| 2. | WIDOWNIA |
| 92.5 | PARKIET |
| 3. | HALL |
| 79.0 | PCV (TARKKET) |
| 4. | TOALETA DLA NIEPEŁNOSPRAWNYCH |
| 3.9 | GRES |
| 5. | GABINET W-F |
| 15.9 | PCV (TARKKIET) |
| 6. | PRZEBIERALNIA |
| 15.8 | PCV (TARKKET) |
| 7. | NATRYSKOWNIA |
| 10.0 | GRES |
| 8. | TOALETA |
| 6.60 | GRES |
| 9. | TOALETA |
| 6.60 | GRES |
| 10. | NATRYSKOWNIA |
| 10.0 | GRES |
| 11. | PRZEBIERALNIA |
| 15.80 | PCV (TARKKET) |
| 12. | MAGAZYN SPRZĘTU SPORTOWEGO |
| 20.30 | PCV (TARKKET) |
| 13. | ŁĄCZNIK |
| 45.62 | GRES ANTYPOŚLIZGOWY |

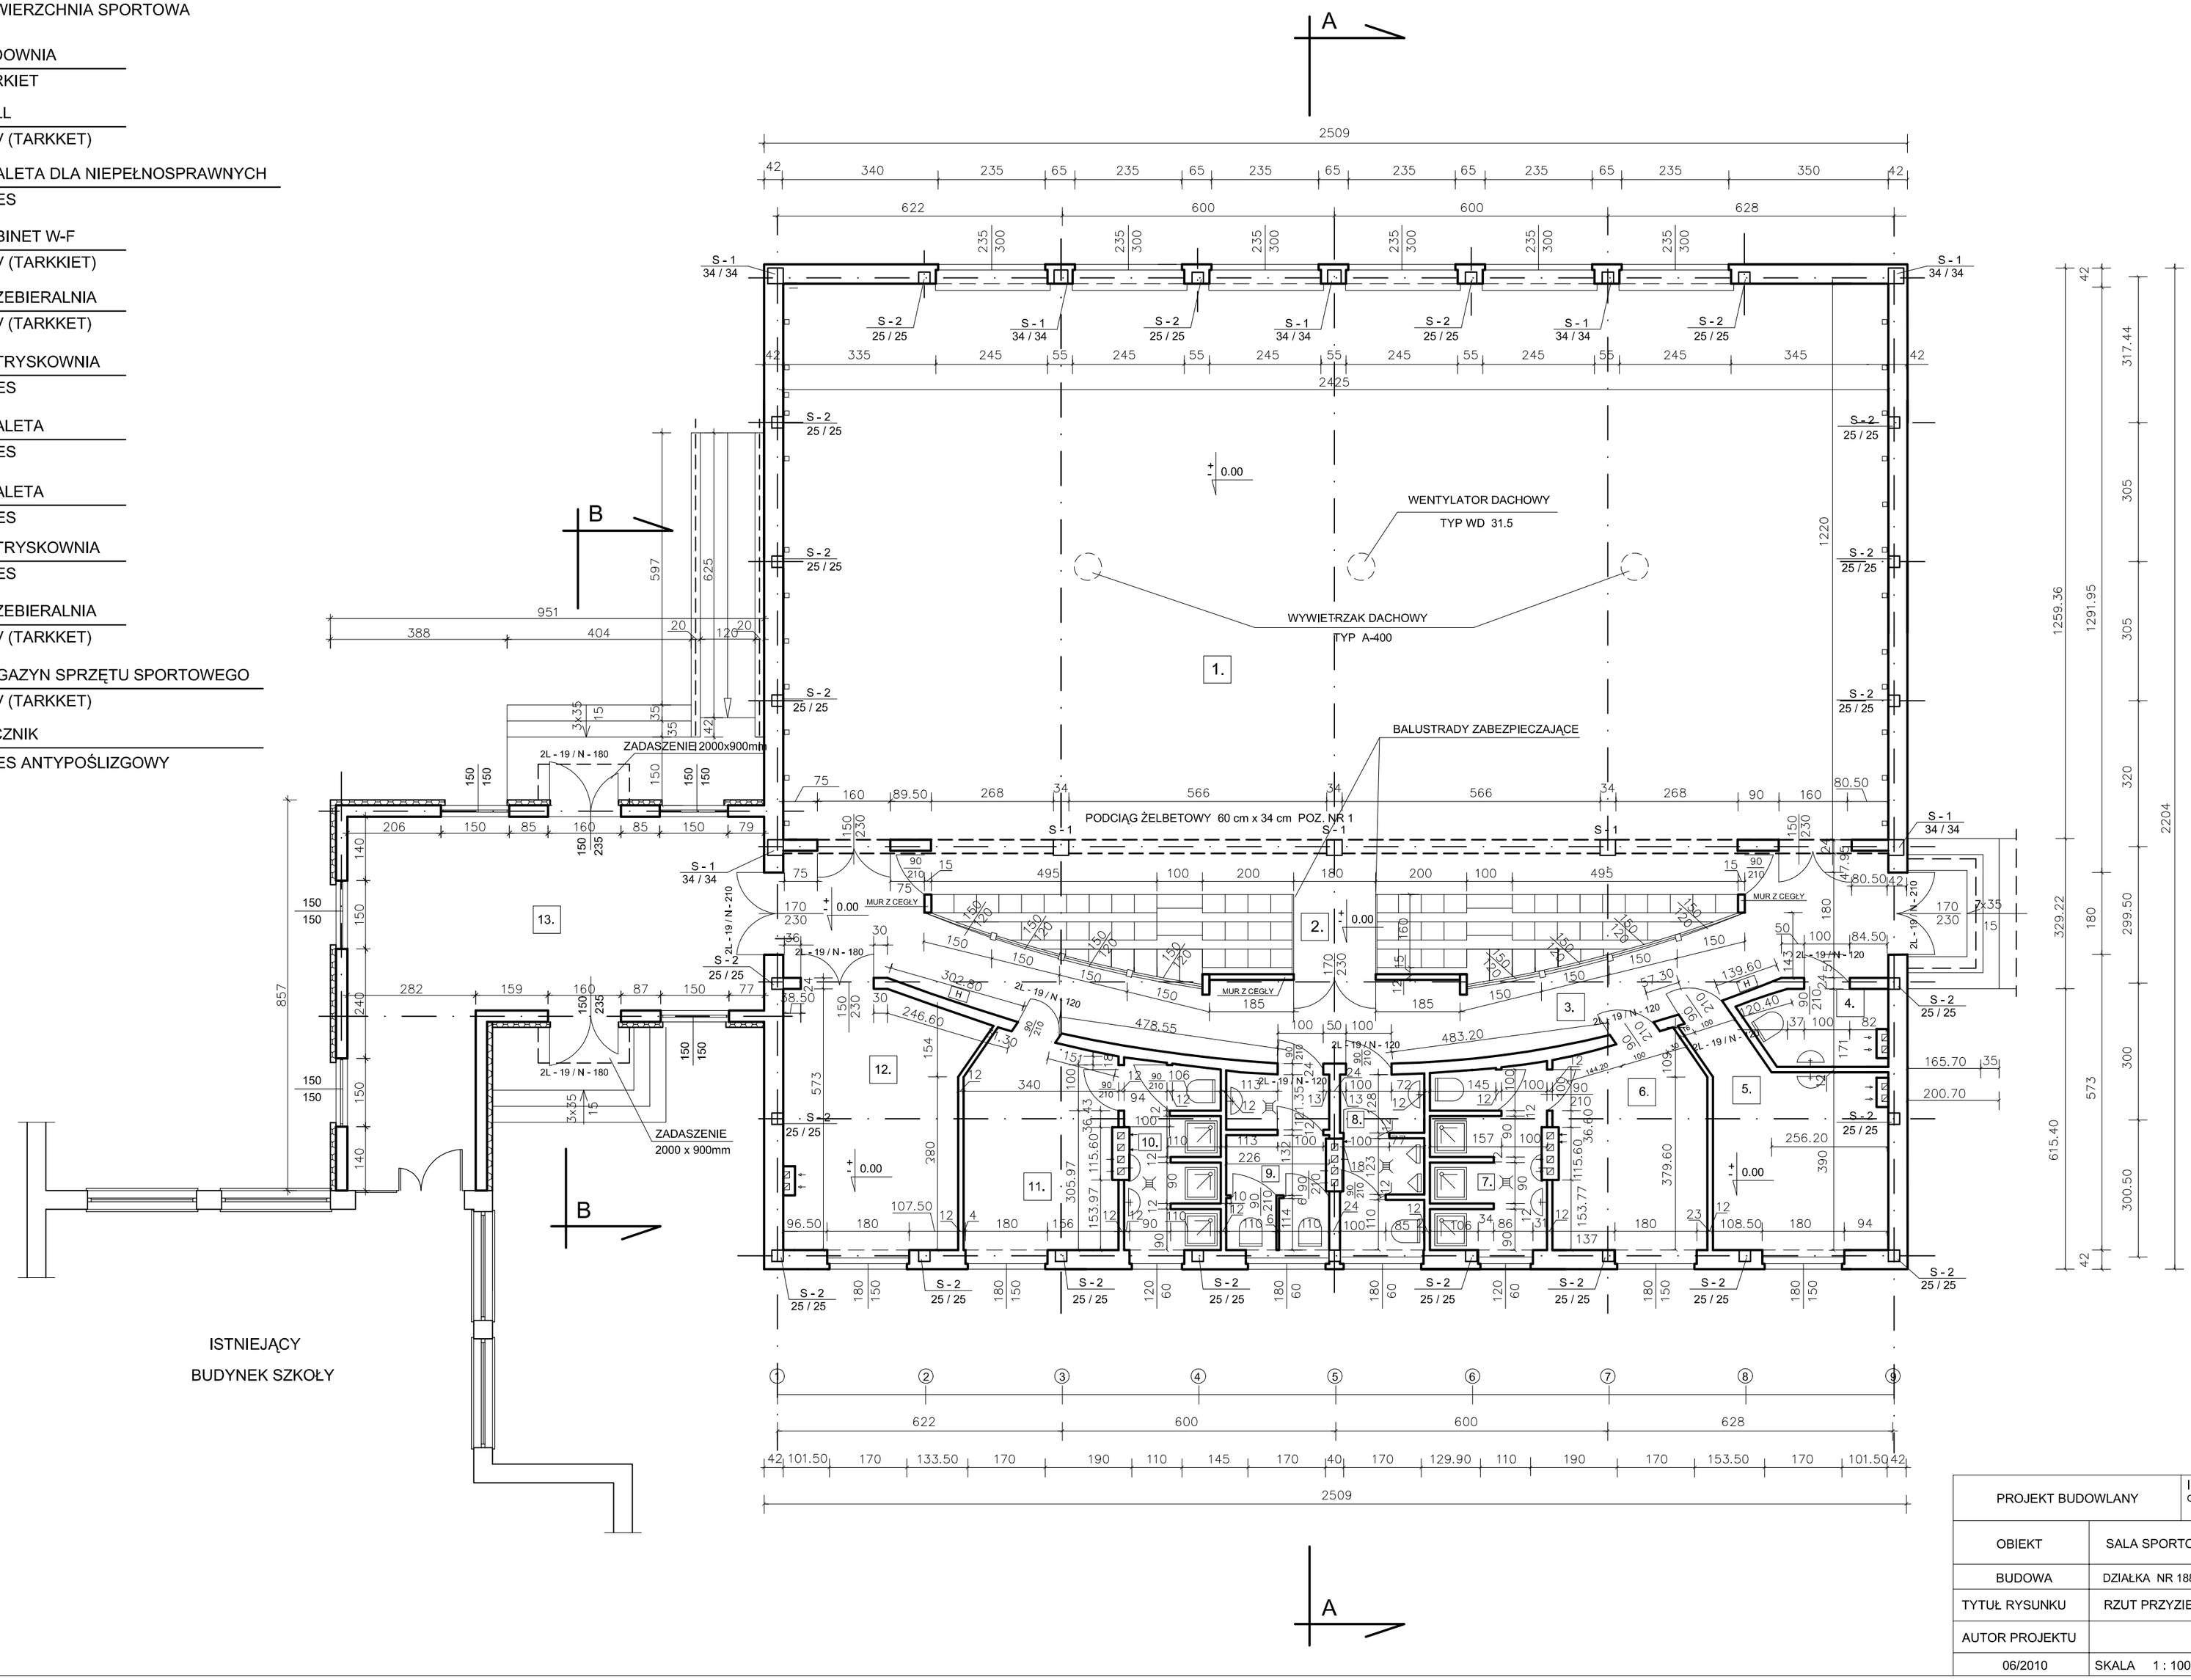


| | | |
|---|---|---|
| PROJEKT BUDOWLANY | INWESTOR : GMINA LIDZBARK, UL. SĄDOWA 21 13-230 LIDZBARK | |
| OBIEKT | SALA SPORTOWA Z ZAPLECZEM | |
| BUDOWA | DZIAŁKA NR 188, OBRĘB KIEŁPINY, GM. LIDZBARK | |
| TYTUŁ RYSUNKU | RZUT PRZYZIEMIA | |
| AUTOR PROJEKTU | | |
| 06/2010 | SKALA 1 : 100 | NUMER RYS. 3 |