


PROJEKT ZAGOSPODAROWANIA DZIAŁKI SKALA 1:500

Legenda

- 1 Projektowany budynek sali gimnastycznej z zapleczem
- 2 Istniejący budynek szkoły
- 3 Istniejący budynek mieszkalny
- 4 Istniejący budynek gospodarczy
- 5 Istniejący wjazd na działkę
- 6 Projektowane wejścia do budynku
- 7 Projektowana sieć kanalizacji sanitarnej \varnothing 160
- 8 Projektowana sieć wodociągowa \varnothing 32
- 9 Projektowane odwodnienie liniowe
- 10 Zbiorniki bezodpływowe nieczynne
- 11 Drzewa do wycinki (11 szt.)

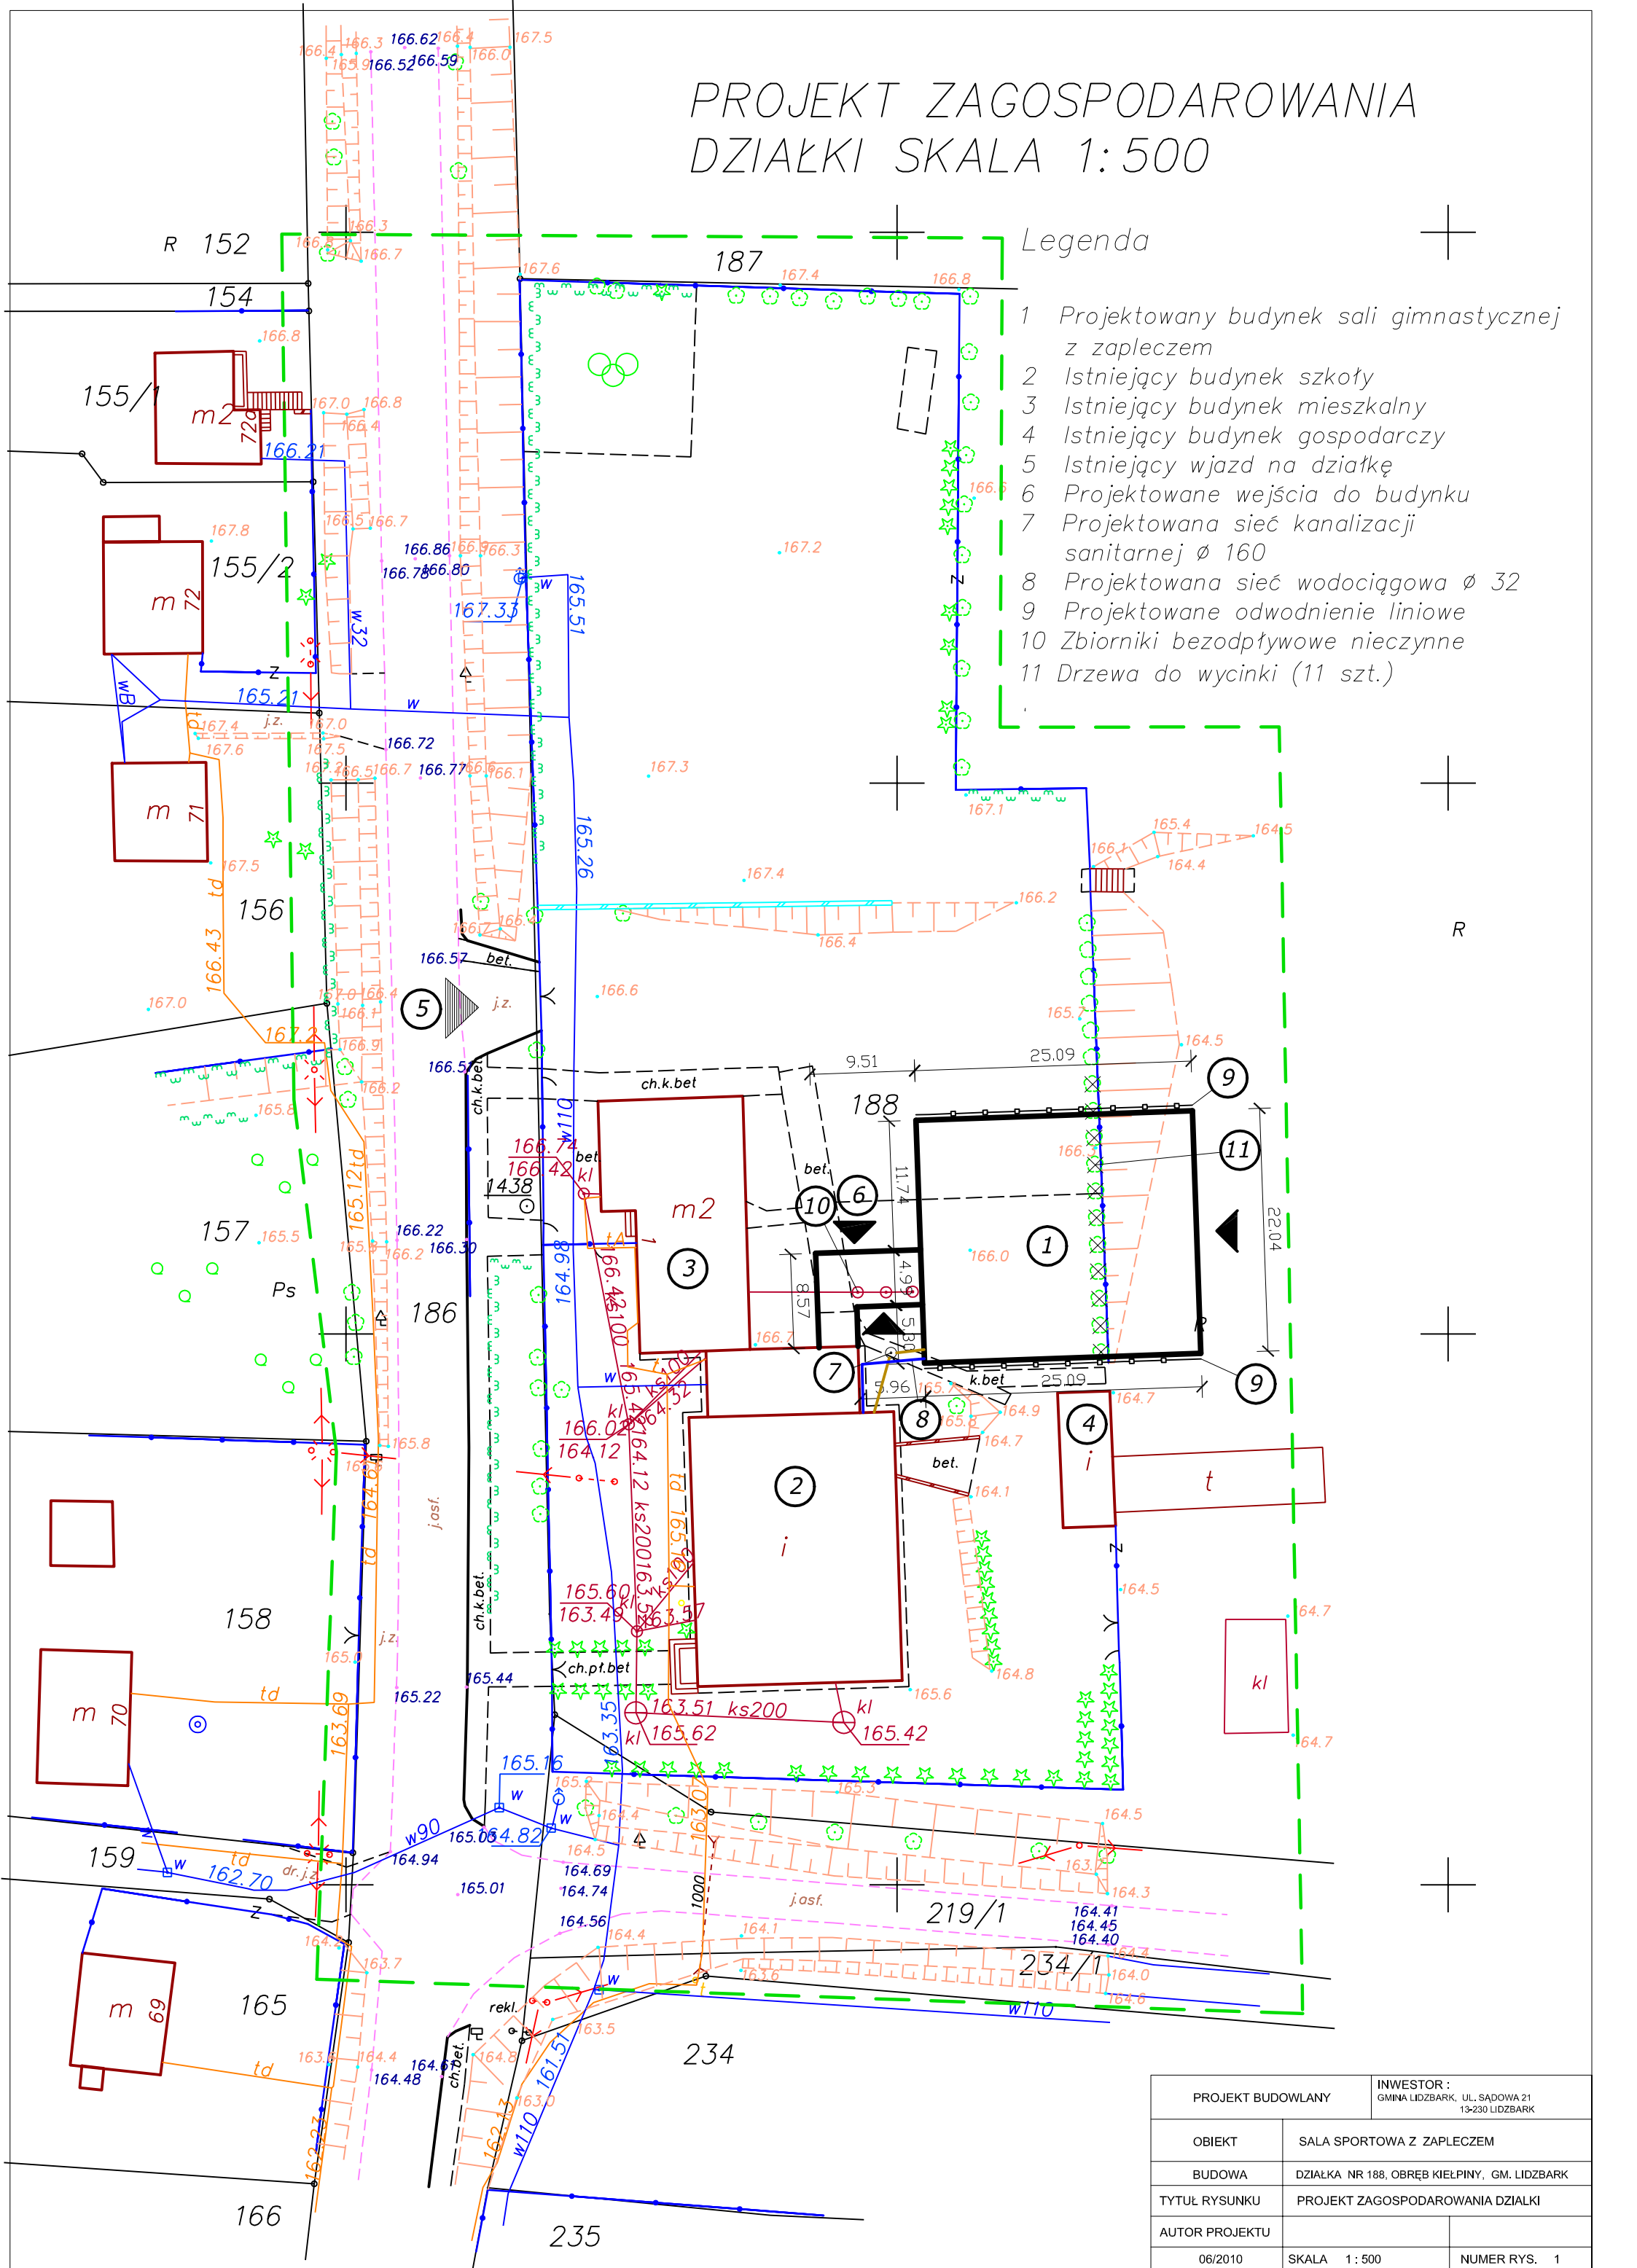

PROJEKT BUDOWLANY		INWESTOR : GMINA LIDZBARK, UL. SĄDOWA 21 13-230 LIDZBARK	
OBIEKT	SALA SPORTOWA Z ZAPLECZEM		
BUDOWA	DZIAŁKA NR 188, OBRĘB KIELPINY, GM. LIDZBARK		
TYTUŁ RYSUNKU	PROJEKT ZAGOSPODAROWANIA DZIAŁKI		
AUTOR PROJEKTU			
06/2010	SKALA 1 : 500	NUMER RYS. 1	