

PLAN SYTUACYJNY


Przebudowa dróg gminnych w m. Cibórz:

Droga Nr I na działkach nr :11/7 i 588;

Droga Nr II na działkach nr :11/7 i 11/10;

Droga Nr III na działkach nr : 11/18; 11/19; 590; 589;

Skala: 1:500

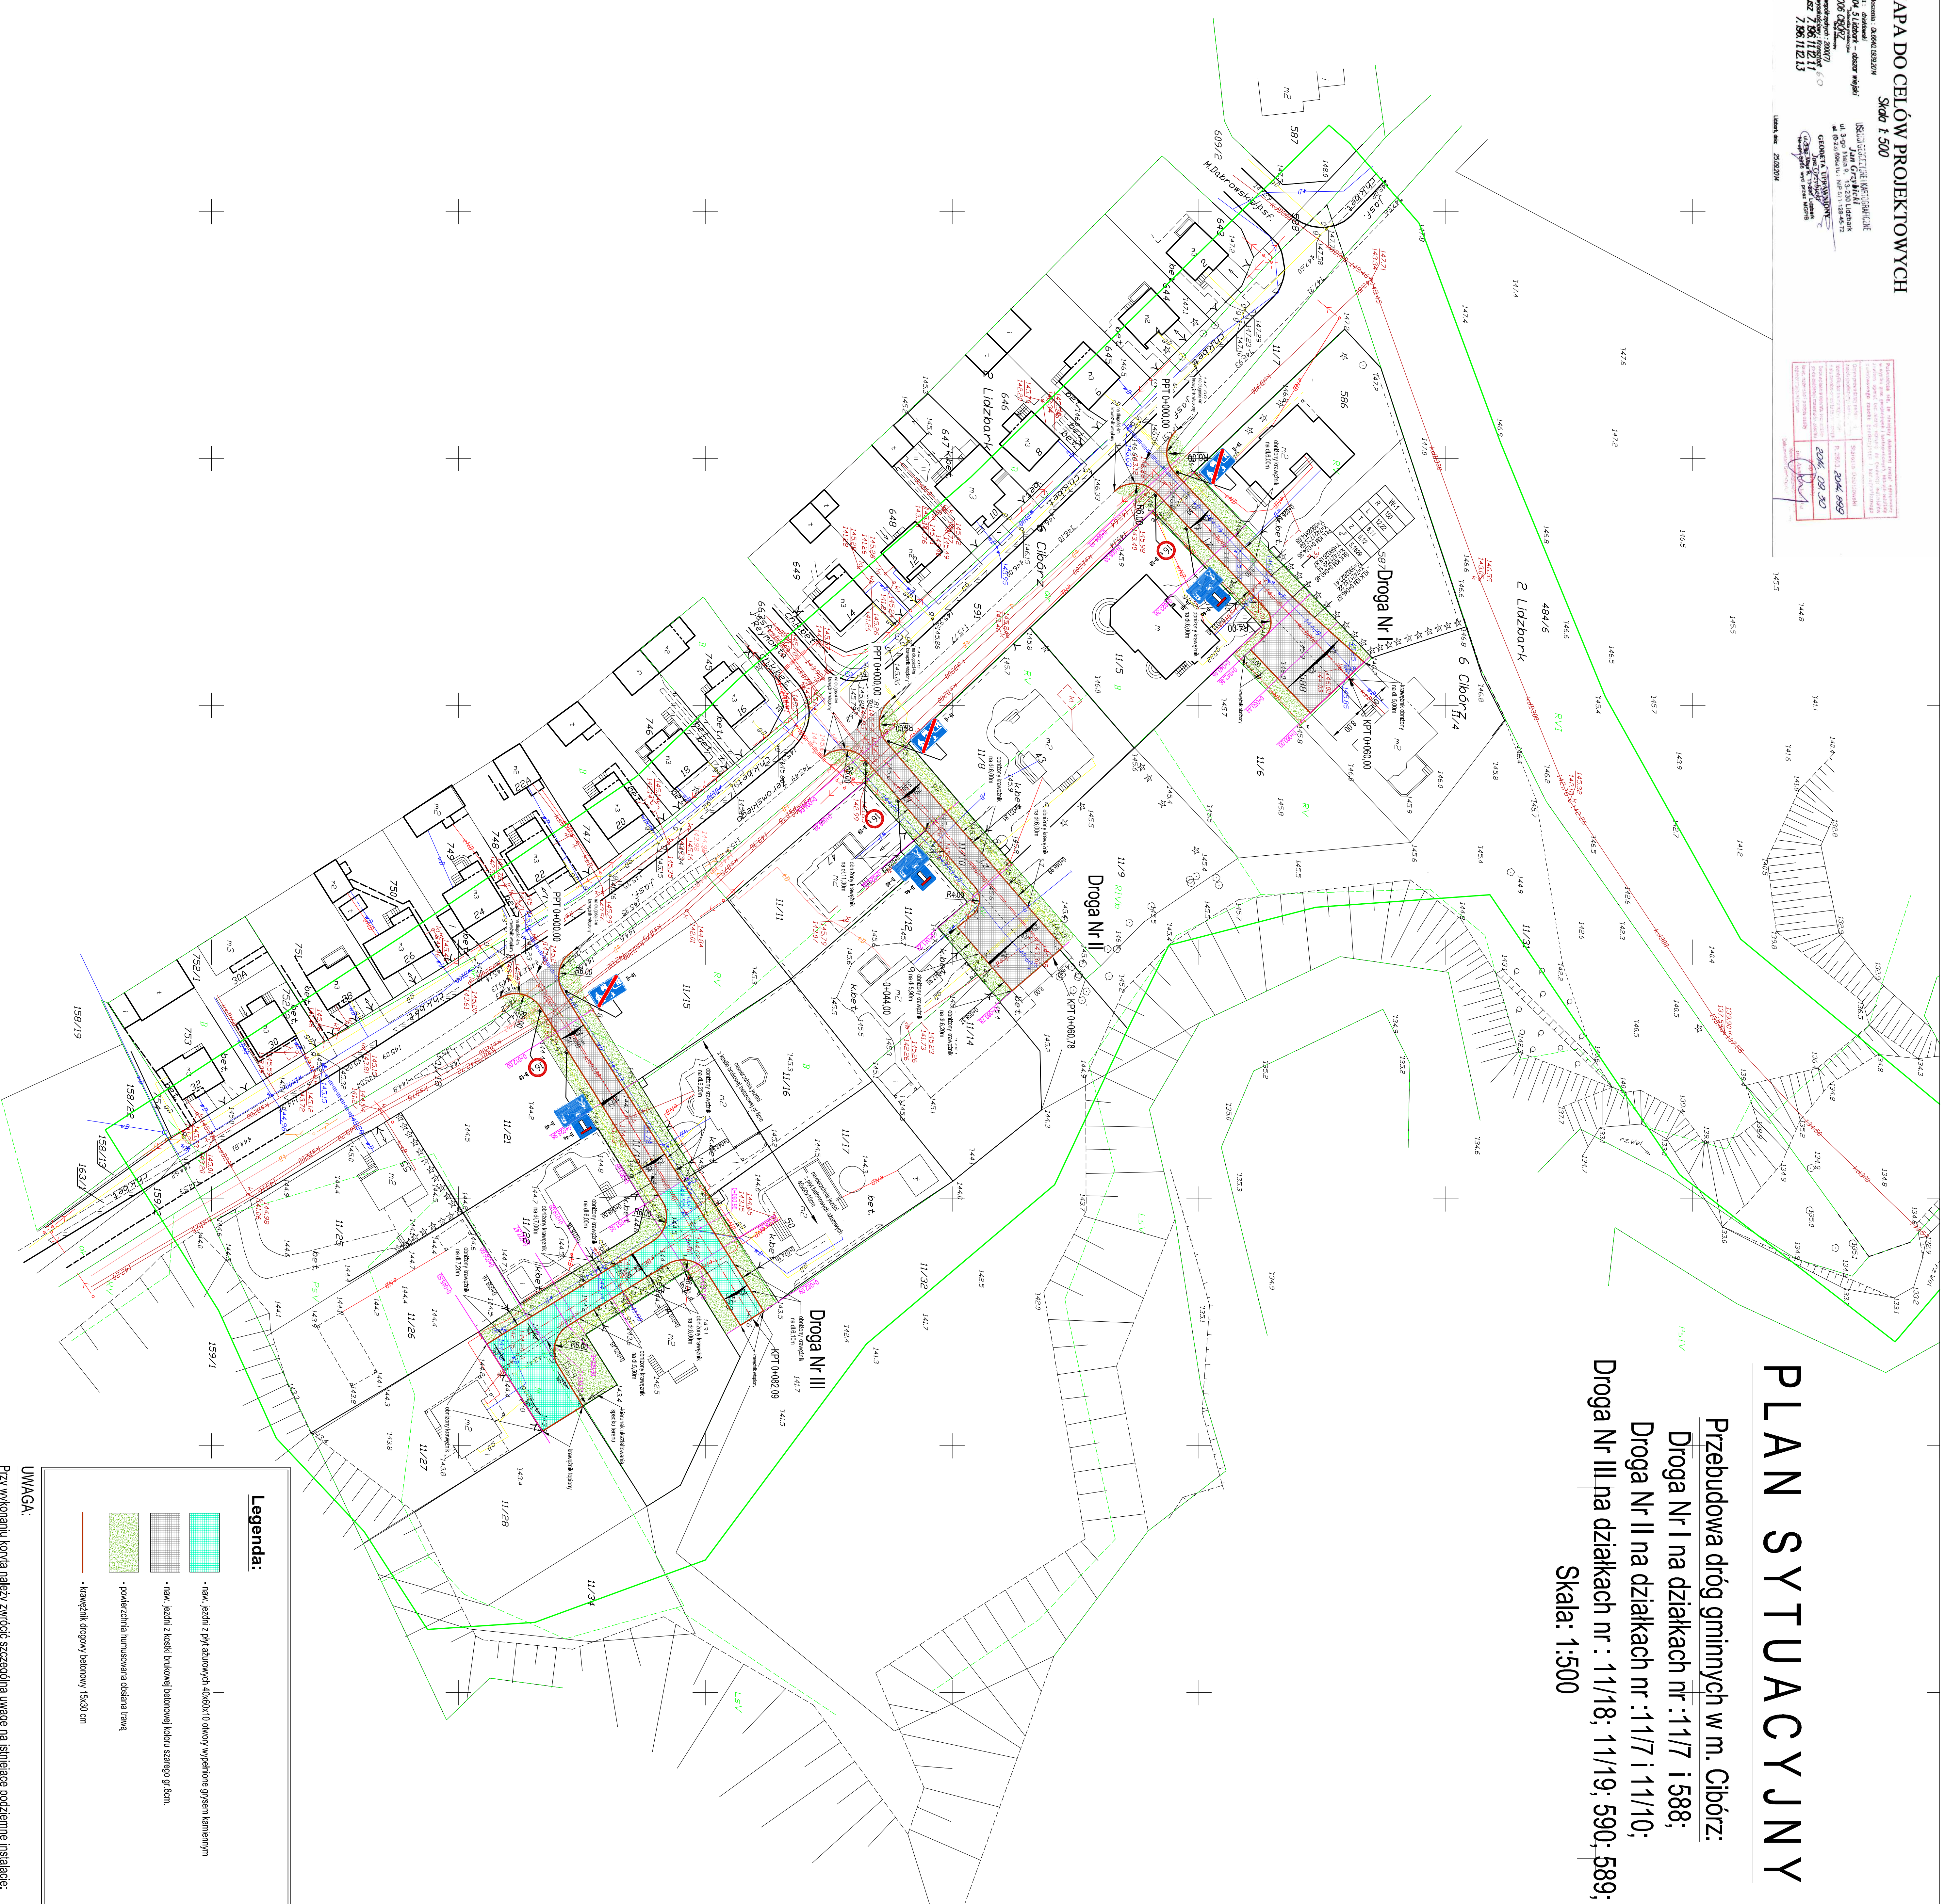

Legenda:

- now. jezdn. z płyt asfaltowych 40x60/10 otwory wypełnione gruntem kamieniem
- now. jezdn. z kostki brukowej betonowej koloru szarego gr. 8cm.
- powierzoną humusowaną obsianą trawą
- krawężnik drogowy betonowy 15x30 cm

UWAGA:
Przy wykonaniu koryta należy zwrócić szczególną uwagę na istniejące podziemne instalacje:
gazowe, wodociągowe, kanalizacyjne, kable energetyczne i telekomunikacyjne.